

07 JAN 2020

MOTTATT

## ERKLÆRING

Mellom Indre Fosen kommune og eier av eiendommen: Andersflata gnr. 125 bnr. 41  
i Indre Fosen kommune er i dag inngått følgende avtale:

- 1 I forbindelse med kloakksanering av område Bestvold gir undertegnede Indre Fosen kommune rett til å anlegge grøft med spillvannsledning og drensledning over undertegnede eiendommen i ca. 60 m.
- 2  
Spillvannsledning: PVC 125 mm  
Drensledning: Icodren 110 mm

I tillegg er det inngått følgende avtaler mellom partene:

- 3 For selve retten til å ha ledningene liggende med tilhørende kummer betaler Indre Fosen kommune en erstatning på kr.12,00 pr. m Erstatningen omfatter og rett til å foreta evt. nødvendig vedlikehold.
- 4 I ulempererstatning for kummer som plasseres i plan med jordoverflaten betales en erstatning en gang for alle med kr. 2000.00.
- 5 Erstatning for skader eller ulemper som følge av anlegget, eller som følge av senere vedlikehold. Såfremt overenskomst mellom partene ikke oppnås, betales erstatning etter skjønn. Skjønnet styres av lensmannen og grunneier og kommunen oppnevner en person hver i skjønnsnemda. Skjønnsnemdas erstatningsfastsettelse er bindende for begge parter.
- 6 Eventuelle andre avtaler/ forhold:
- 7 Denne erklæring kan tinglyses som heftelse på ovenfor nevnte eiendom.

Rissa, den 1/12-19.

Folney Dyrzndahl.  
Grunneier

Gomar Buhart.  
ordfører



## Søknad om tilknytning til kommunale ledninger

|                                                  |           |
|--------------------------------------------------|-----------|
| <b>Søker</b>                                     |           |
| <b>Søker</b>                                     |           |
| Hvem er søker?                                   |           |
| <input type="checkbox"/> Bedrift                 |           |
| <input checked="" type="checkbox"/> Privatperson |           |
| <b>Bedrift</b>                                   |           |
| Organisasjonsnummer                              |           |
| Navn på bedrift                                  |           |
| Adresse                                          |           |
| Postnr.                                          | Poststed  |
|                                                  |           |
| <b>Personalia på søker</b>                       |           |
| Fornavn                                          | etternavn |
| JOLGE                                            | DYRENDALH |
| Adresse                                          |           |
| BESTVOLLIA 25.                                   |           |
| Postnr/sted                                      |           |
| 7100 RISSA                                       |           |
| Mobil                                            |           |
| 90947737                                         |           |
| <b>Eiendom</b>                                   |           |
| <b>Eiendom</b>                                   |           |
| Gårdsnr.                                         | Bruksnr.  |
| 125                                              | 39        |
| Adresse                                          |           |
| BESTVOLLIA 25.                                   |           |
| Postnr/sted                                      |           |
| 7100 RISSA                                       |           |




|   |
|---|
| <b>Tilknytning</b>   |
| <b>Type tilknytning</b>   |
| Tilknytningen gjelder:   |
| <input type="checkbox"/> Ny bolig<br><input checked="" type="checkbox"/> Eksisterende bolig                                                                          |
| Type bebyggelse:   |
| <input checked="" type="checkbox"/> Bolig<br><input type="checkbox"/> Driftsbygning<br><input type="checkbox"/> Hytte/fritidsbolig<br><input type="checkbox"/> Annet |
| Eiendommen tilknyttes:   |
| <input type="checkbox"/> Vannledning<br><input checked="" type="checkbox"/> Kloakkledning<br><input type="checkbox"/> Overvannsledning                               |
| Oppgi bruksareal i kvadratmeter:   |
| Oppgi brutto gulvflate i kvadratmeter:   |
| Spesifiser annet:   |

|                             |
|-----------------------------|
| <b>Vedlegg</b>              |
| <b>Vedlegg</b>              |
| Vedlegg legges ved søknaden |

|   |
|---|
| <b>Bekreftelse</b>   |
| <b>Bekreftelse</b>   |
| Jeg bekrefter med dette at tilknytningsavgift og årsavgift vil bli innbetalt i hht det til enhver tid gjeldende regulativ vedtatt av kommunestyret i Indre Fosen kommune. |
| <input checked="" type="checkbox"/> Jeg bekrefter <i>Foluge Dyrlandahl</i>                                                                                                |



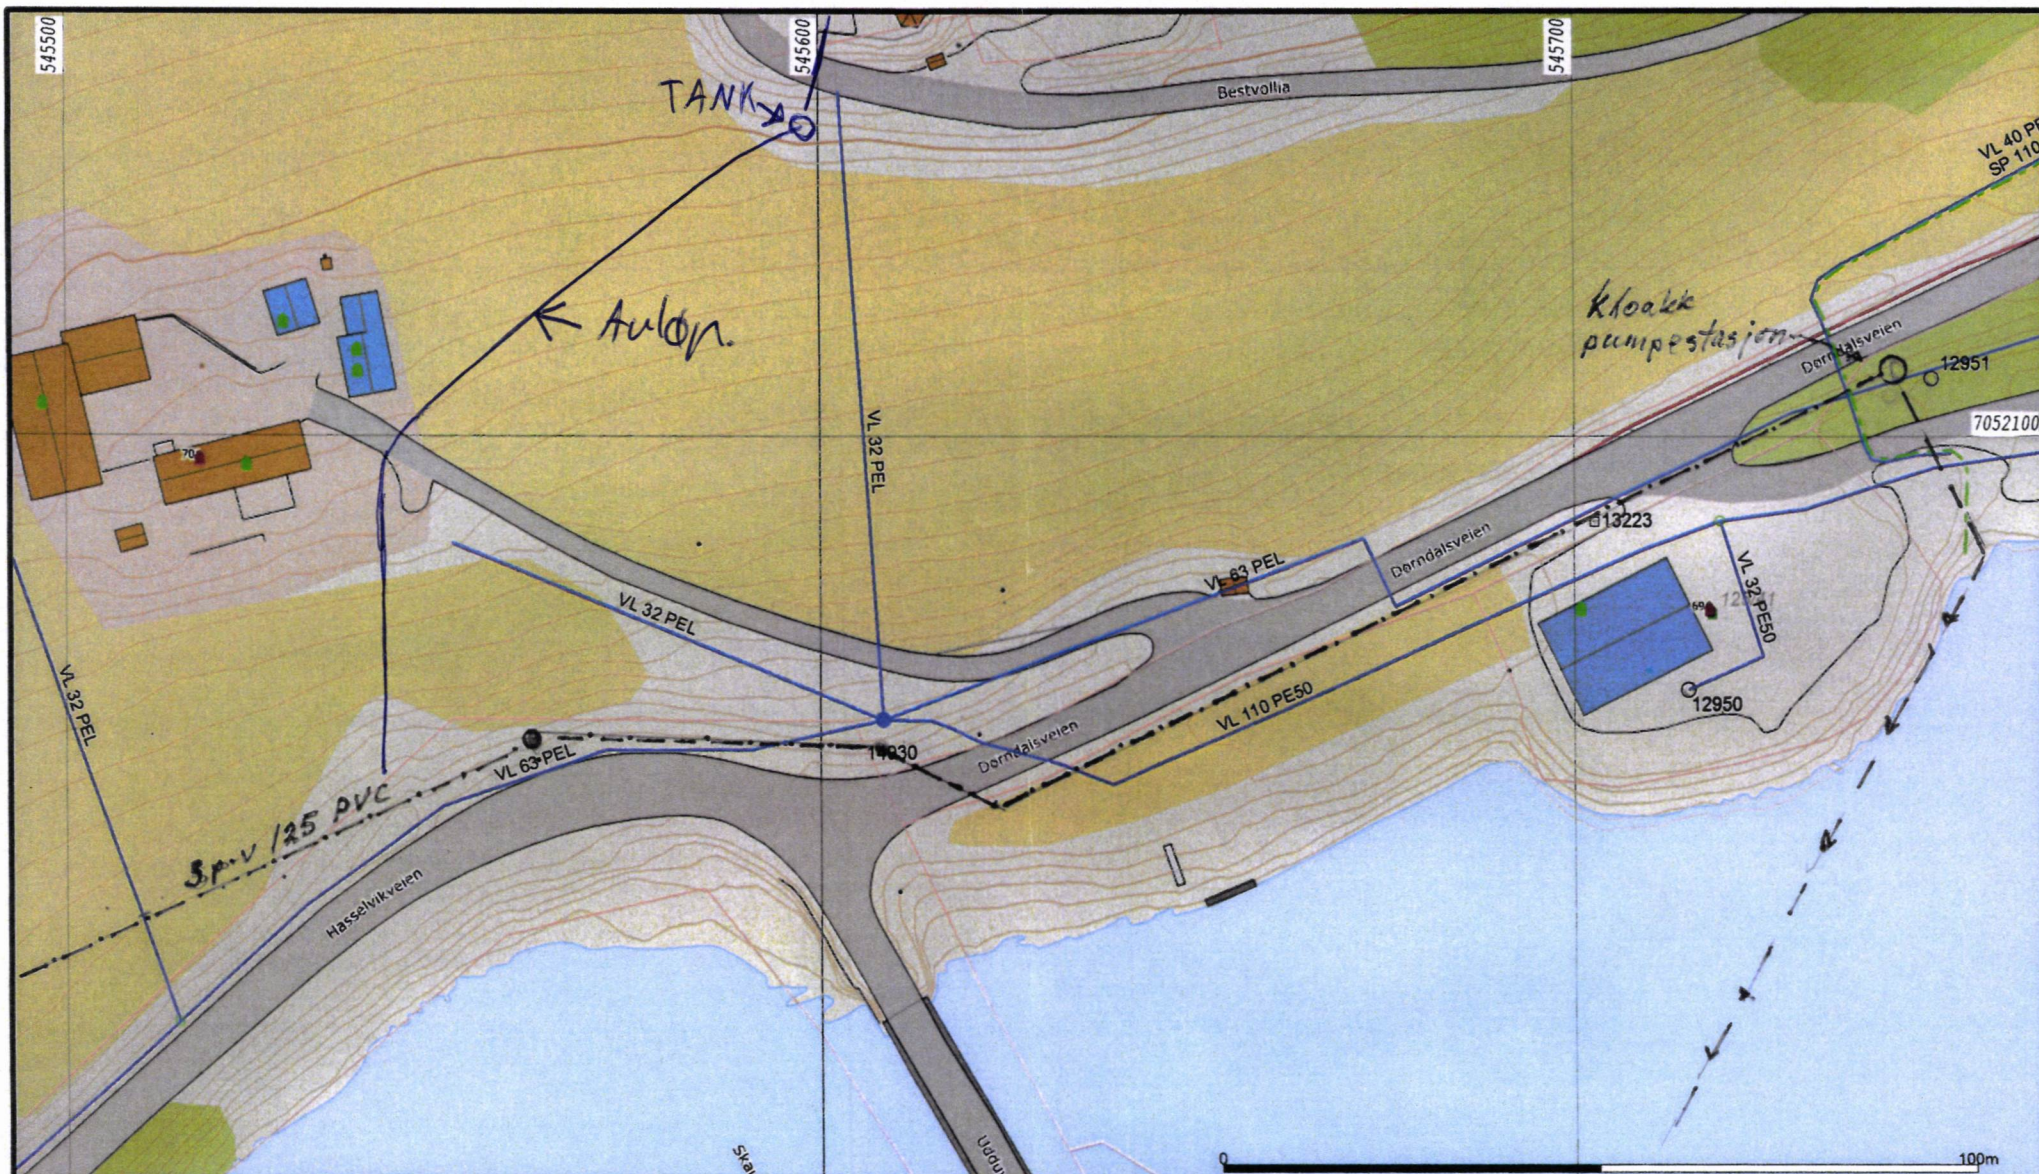

- |                          |                     |                |
|--------------------------|---------------------|----------------|
| - Auløn felles ledning   | - Fjernvarmeledning | • Grenpunkt    |
| - Drensledning           | - Trekkør med kabel | ♦ Hydrant      |
| - Overvannsledning       |                     | □ Inntak       |
| - Spillvannsledning      | ■ Basseng           | ✕ Stoppekran   |
| - Spillvann pumpeledning | ● Brannkum          | ○ Kum          |
| - Vannledning            | ○ Diversepunkt      | ◇ Nøkkelstang  |
| → Vann pumpeledning      | ⊗ Fettutskiller     | ■ Målekum vann |

Beliggenhet og høyder må oppfattes som orienterende.  
Koordinatsystem: EUREF89 - SONE 32 (EPSG:25832)  
Høydesystem: NN 2000 høyder (EPSG:5941)

*Hovedkloakktracé  
kloakk sanering  
Bestvoll*



**Indre Fosen Kommune**  
Kommunalteknikk  
Med forbehold om feil og mangler i kartgrunnlag

Dato: 2019.11.01  
Sign: TSE



Målestokk  
1:1000