


	SITUASJONSKART					
	Eiendom:	Gnr: 318	Bnr: 13	Fnr: 0		Snr: 0
		Adresse: Modalsveien 920, 7125 VANVIKAN				
Hj.haver/Fester:						
INDRE FOSEN KOMMUNE	Dato: 31/1-2020 Sign:				Målestokk 1:50000	

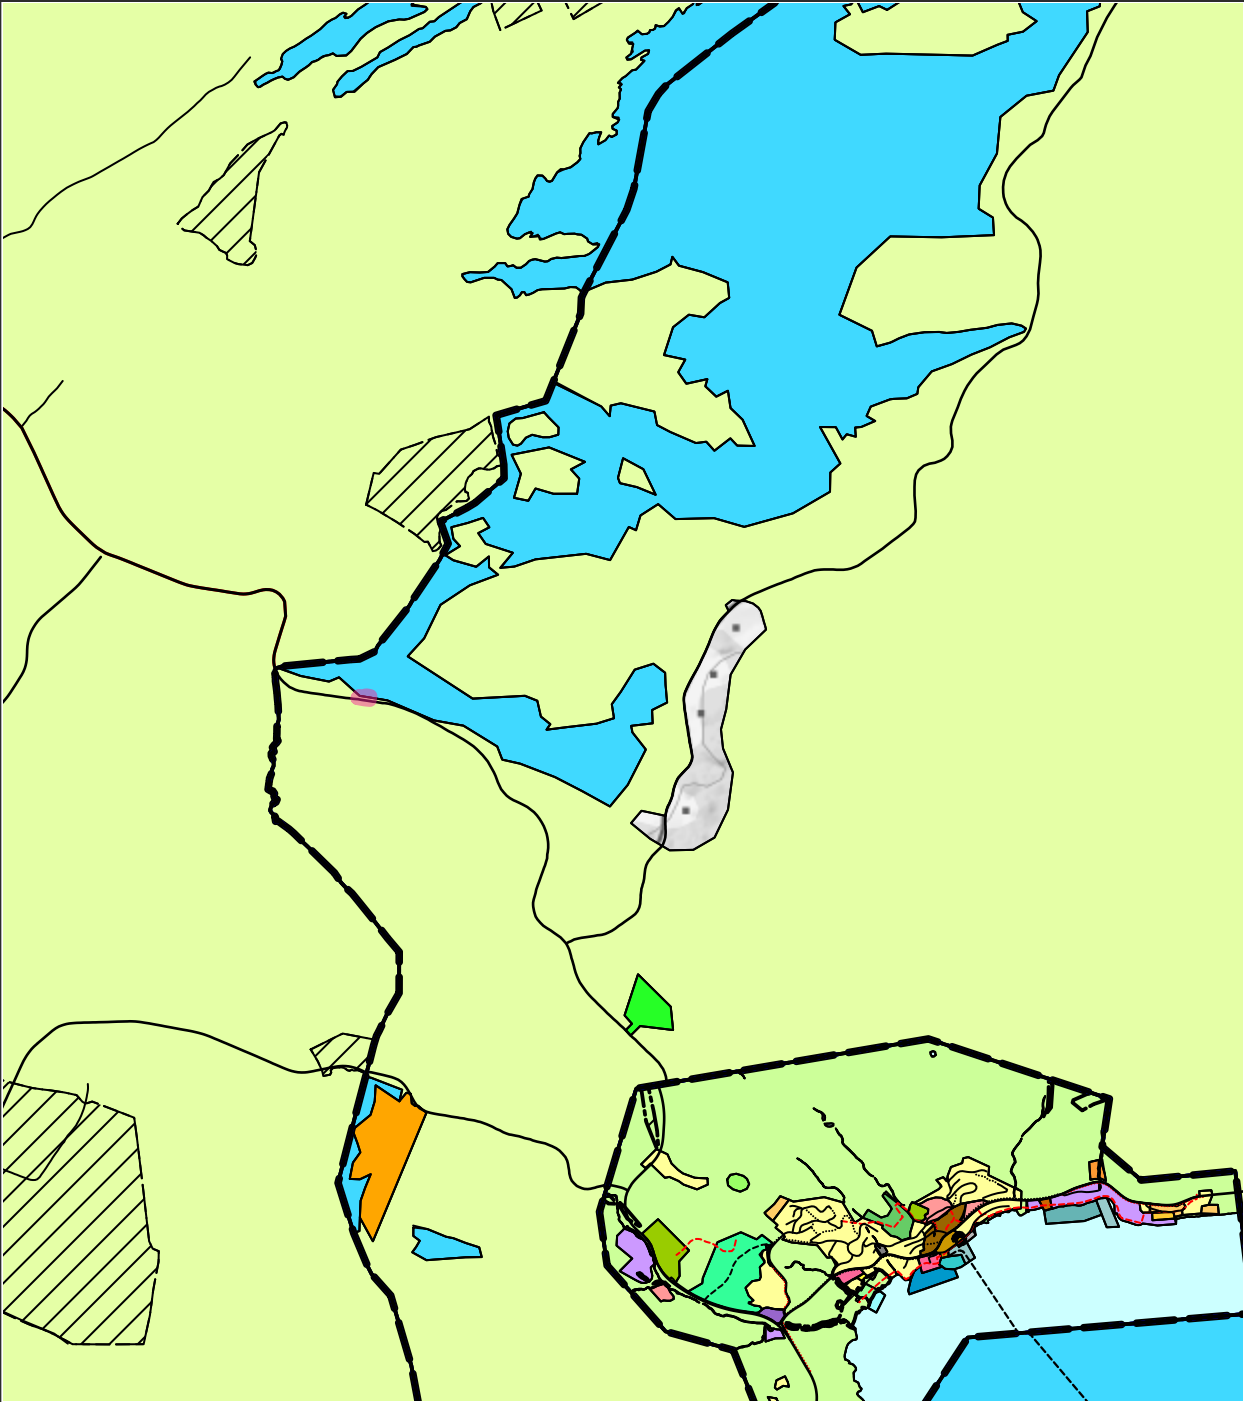

Det tas forbehold om at det kan forekomme feil på kartet, bla. gjelder dette eiendomsgrenser, ledninger/kabler, kummer m.m. som i forbindelse med prosjektering/anleggsarbeid må undersøkes nærmere.