


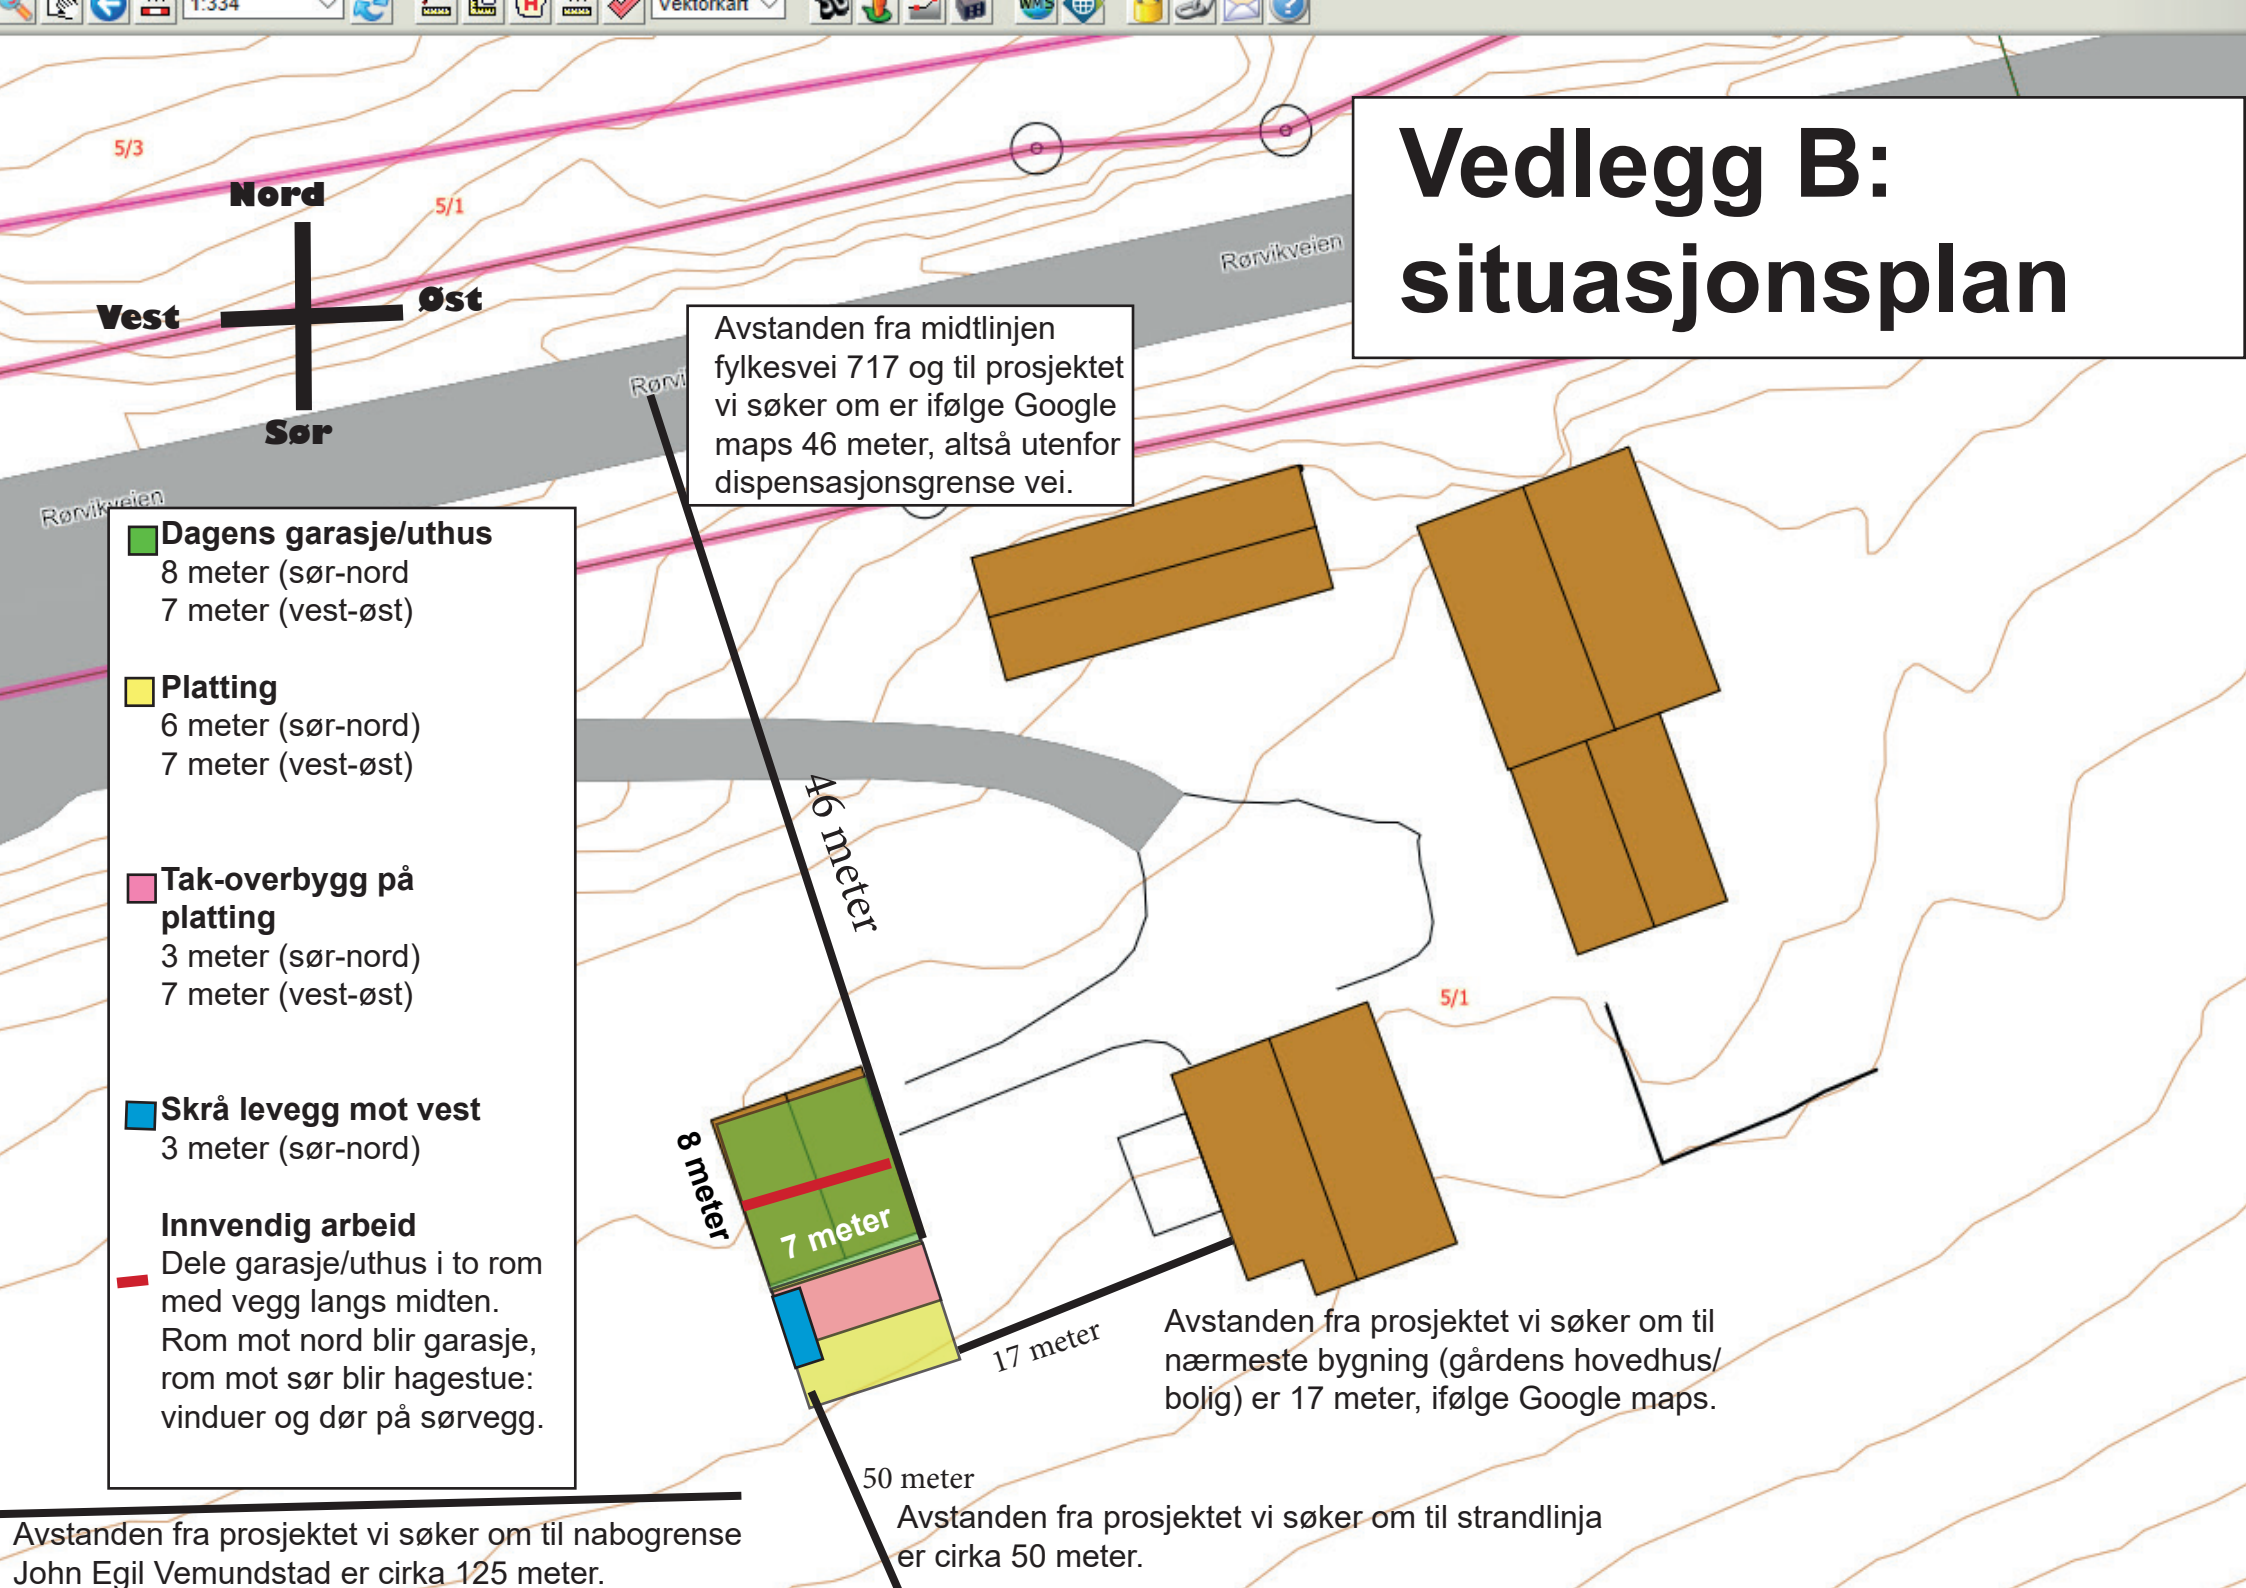

Vedlegg B: situasjonsplan

Avstanden fra midtlinjen fylkesvei 717 og til prosjektet vi søker om er ifølge Google maps 46 meter, altså utenfor dispensasjonsgrense vei.

- Dagens garasje/uthus**
8 meter (sør-nord)
7 meter (vest-øst)
- Platting**
6 meter (sør-nord)
7 meter (vest-øst)
- Tak-overbygg på platting**
3 meter (sør-nord)
7 meter (vest-øst)
- Skrå levegg mot vest**
3 meter (sør-nord)
- Innvendig arbeid**
Dele garasje/uthus i to rom med vegg langs midten. Rom mot nord blir garasje, rom mot sør blir hagestue: vinduer og dør på sørvegg.

Avstanden fra prosjektet vi søker om til nabogrense John Egil Vemundstad er cirka 125 meter.

50 meter
Avstanden fra prosjektet vi søker om til strandlinja er cirka 50 meter.

Avstanden fra prosjektet vi søker om til nærmeste bygning (gårdens hovedhus/ bolig) er 17 meter, ifølge Google maps.