


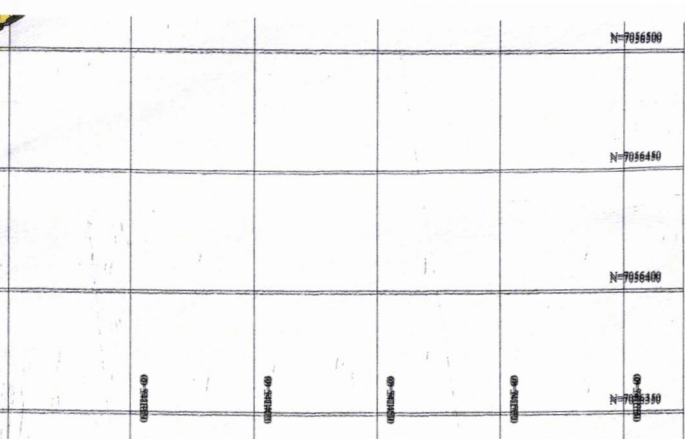

TEGNFORKLARING	
REGULERINGSPLAN PBL 2008	
§ 13-5, Nr. 1 - Bebyggelse og anlegg	
B	Beligbebyggelse (1110)
BF	Beligbebyggelse - fritliggende småhusbebyggelse (1111)
F	Fritidsbebyggelse (1120)
OPT	Offentlig og privat tjenesteyting (1160)
FVT	Fritids- og turistformål (1170)
N	Næringsbebyggelse (1300)
Overnatting	Overnatting (1320)
Beverting	Beverting (1330)
Energianlegg	Energianlegg (1510)
Småbåtanlegg	Småbåtanlegg (1587)
Naust	Naust (1589)
Anden særskilt angitt bebyggelse og anlegg (1590)	
Uteoppholdsareal	Uteoppholdsareal (1600)
B/F/N	Kombinert bebyggelse og anleggsformål - Belig/Forretning/Næring (1800)
B/F/T	Kombinert bebyggelse og anleggsformål - Belig/Forretning/Tjenesteyting (1800)
N/OPT/F	Kombinert bebyggelse og anleggsformål - Næring/Offentlig og privat tjenesteyting /Fritids- og turistformål (1800)
B/F	Belig/forretning (1801)
N/T	Næring/tjenesteyting (1824)
KD/BA	Angitt bebyggelse og anlegg kombinert med andre angitte hovedformål (1900)
§ 13-5, Nr. 2 - Samferdselsanlegg og teknisk infrastruktur	
V	Veg (2010)
K	Kjøreveg (2011)
F	Fortau (2012)
G/S-veg	Gang- og sykkelveg (2015)
Gangveg	Gangveg (2016)
AVG	Annen veggrunn - grønareal (2019)
Kai	Kai (2041)
Kollektivholdeplass	Kollektivholdeplass (2073)
P	Parkeringsplasser (2082)
§ 13-5, Nr. 3 - Grønnstruktur	
G	Grønnstruktur (3001)
Turvæg	Turvæg (3031)
Frimråde	Frimråde (3040)
Park	Park (3050)
§ 13-5, Nr. 4 - Forsvaret	
Forsvaret	Forsvaret (4001)
§ 13-5, Nr. 5 - Landbruks-, natur- og friluftformål samt reindrift	
LNR	Landbruks-, natur-, reindrift-, og friluftformål (5100)
Jordbruk	Jordbruk (5111)
§ 13-5, Nr. 6 - Bruk og vern av sjø og vassdrag med tilhørende strandområder	
Havneområde i sjø	Havneområde i sjø (6220)
NSV	Natureområde i sjø og vassdrag med tilhørende strandområder (6620)
§ 13-6 - Hensynssoner	
Friskitsone	Friskitsone (140)
Faresone høyspenningsanlegg	Faresone høyspenningsanlegg (370)
§ 12-7 - Bestemmelsesområder	
#1	Bestemmelsesområde
Linjesymbol	
Planens begrensning	Planens begrensning
Formålsgrænse	Formålsgrænse
Grænse bestemmelsesområde	Grænse bestemmelsesområde
Grænse sikringsone	Grænse sikringsone
Grænse faresone	Grænse faresone
Bygg som skal bevares	Bygg som skal bevares
Bebyggelse som forutsettes fjernet	Bebyggelse som forutsettes fjernet
Friskitlinje	Friskitlinje
Regulert monneretning	Regulert monneretning
Byggegrænse	Byggegrænse
Grå linjer som markerer oppmerksomhet av parkeringsplasser er illustrasjonslinjer og ikke juridisk bindende.	

Kartopplysninger:	
Kilde for basiskart: Rissa kommune	
Dato for basiskart: 12.09.2014	
Koordinatsystem: UTM zone 32, EUREF 89	
Elevasjon: 1m	
Høydegrunnlag: NN2000	
SAKS NR.: 2019/304	
Målestokk: 1:1500 (A4)	
REVISJONER	
Etter høring, til 2. gangs behandling i HILTM	
Etter 2. gangsbehandling	
Etter utøvelse av sakspapirer til kommunestyret 16.10.2014	
SAKSBEHANDLING I FØLGE PLAN OG BYGNINGSLOVEN	
Oppstartsmøte	
Kommisjonering av oppstart av planarbeidet	
1. gangs behandling	
Offentlig utøvelse fra 2.7.2014 til 1.9.2014	
2. gangsbehandling	
Offentlig utøvelse fra 2.7.2014 til 1.9.2014	