

Søknad om ferdigattest

Pbl § 21-10, SAK10 §§ 8-1 og 8-2

Søknaden gjelder							
Eiendom/ byggsted	Gnr. 20	Bnr. 47	Festenr.	Seksjonsnr.	Bygningsnr.	Bolignr.	Kommune Indrefosen
	Adresse Gafsetveien 97				Postnr. 7105	Poststed Stadsbygd	

Ferdigattest	
Tilfredsstiller tiltaket kravene til ferdigattest?	☒ Ja ☐ Nei Hvis nei, fyll ut informasjonen nedenfor.
Det gjenstår følgende arbeider av mindre vesentlig betydning som vil bli utført innen 14 dager:	Dato
Type arbeider	
Boligen overleveres 14.02.2020, ingen gjenstående arbeider ved overlevering.	
Bekreftelse på at disse arbeidene er utført vil være kommunen i hende innen:	Dato

Oppdatert dokumentasjon	
Er det foretatt ikke søknadspåkravende endringer/justeringer i forhold til tillatelsen?	
☒ Ja ☐ Nei	Hvis ja, vedlegg oppdatert situasjonsplan, tegninger eller dokumentasjon som viser hva som er utført.

Sluttrapport for avfall	
Sluttrapport av	Dato
vedlegges søknaden	
Ansvarlig søker forplikter seg til å påse at sluttrapporten blir ajourført og oppbevart.	
Vedlegg nr. K -	

Varmesystem			
Energiforsyning		Varmefordeling	
☒ Elektrisitet	☐ Sol	☐ Vannbåren gulvvarme	☐ Luftoppvarming
☒ Biobrensel	☐ Gass	☐ Vannbåren radioator	☒ Kamin/ovn/peis
☐ Varmepumpe - luft	☐ Olje/parafin	☒ Elektriske varmekabler	☐ Annet
☐ Varmepumpe - berg/sjø	☐ Annet	☐ Elektriske panelovner	
☐ Fjernvarme/spillvarme			
			☐ Ikke relevant

Erklæring	
☒	Det bekreftes at tilstrekkelig dokumentasjon som grunnlag for driftsfasen er overlevert byggverkets eier

Vedlegg			
Beskrivelse av vedlegg	Gruppe	Nr. fra – til	Ikke relevant
Situasjonsplan, avkjøringsplan	D	1 – 1	☐
Tegninger, plan, snitt, fasade	E	1 – 4	☐
Redegjørelser/kart	F	–	☒
Gjennomføringsplan	G	1 – 1	☐
Sluttrapport for avfallsplan og miljøsaneringsbeskrivelse	K	–	☒
Boligspesifikasjon i matrikkelen	H	–	☒
Uttalelser fra andre offentlige myndigheter	I	–	☒
Andre vedlegg	Q	–	☒

Underskrifter					
Ansvarlig søker for tiltaket (for tiltak etter pbl § 20-1)			Tiltakshaver (bare for tiltak uten ansvarlig søker pbl 20-4)		
Foretak SAND BYGG AS			Navn		
Kontaktperson Oddmund M Sand	Telefon	Mobiltelefon 91129255	Kontaktperson	Telefon	Mobiltelefon
E-post oddmund@sandbygg.no			E-post		
Dato 07.02.2020	Underskrift <i>Oddmund M Sand</i>		Dato	Underskrift	
Gjentas med blokkbokstaver Oddmund M Sand			Gjentas med blokkbokstaver		



SITUASJONSKART



Eiendom:

Gnr: 20

Bnr: 47

Fnr: 0

Snr: 0


Adresse: Gafsetveien 95, 7105 STADSBYGD, med flere

Hj.haver/Fester:

**INDRE
FOSEN
KOMMUNE**

Dato: 21/6-2019 Sign:

Målestokk
1:1000

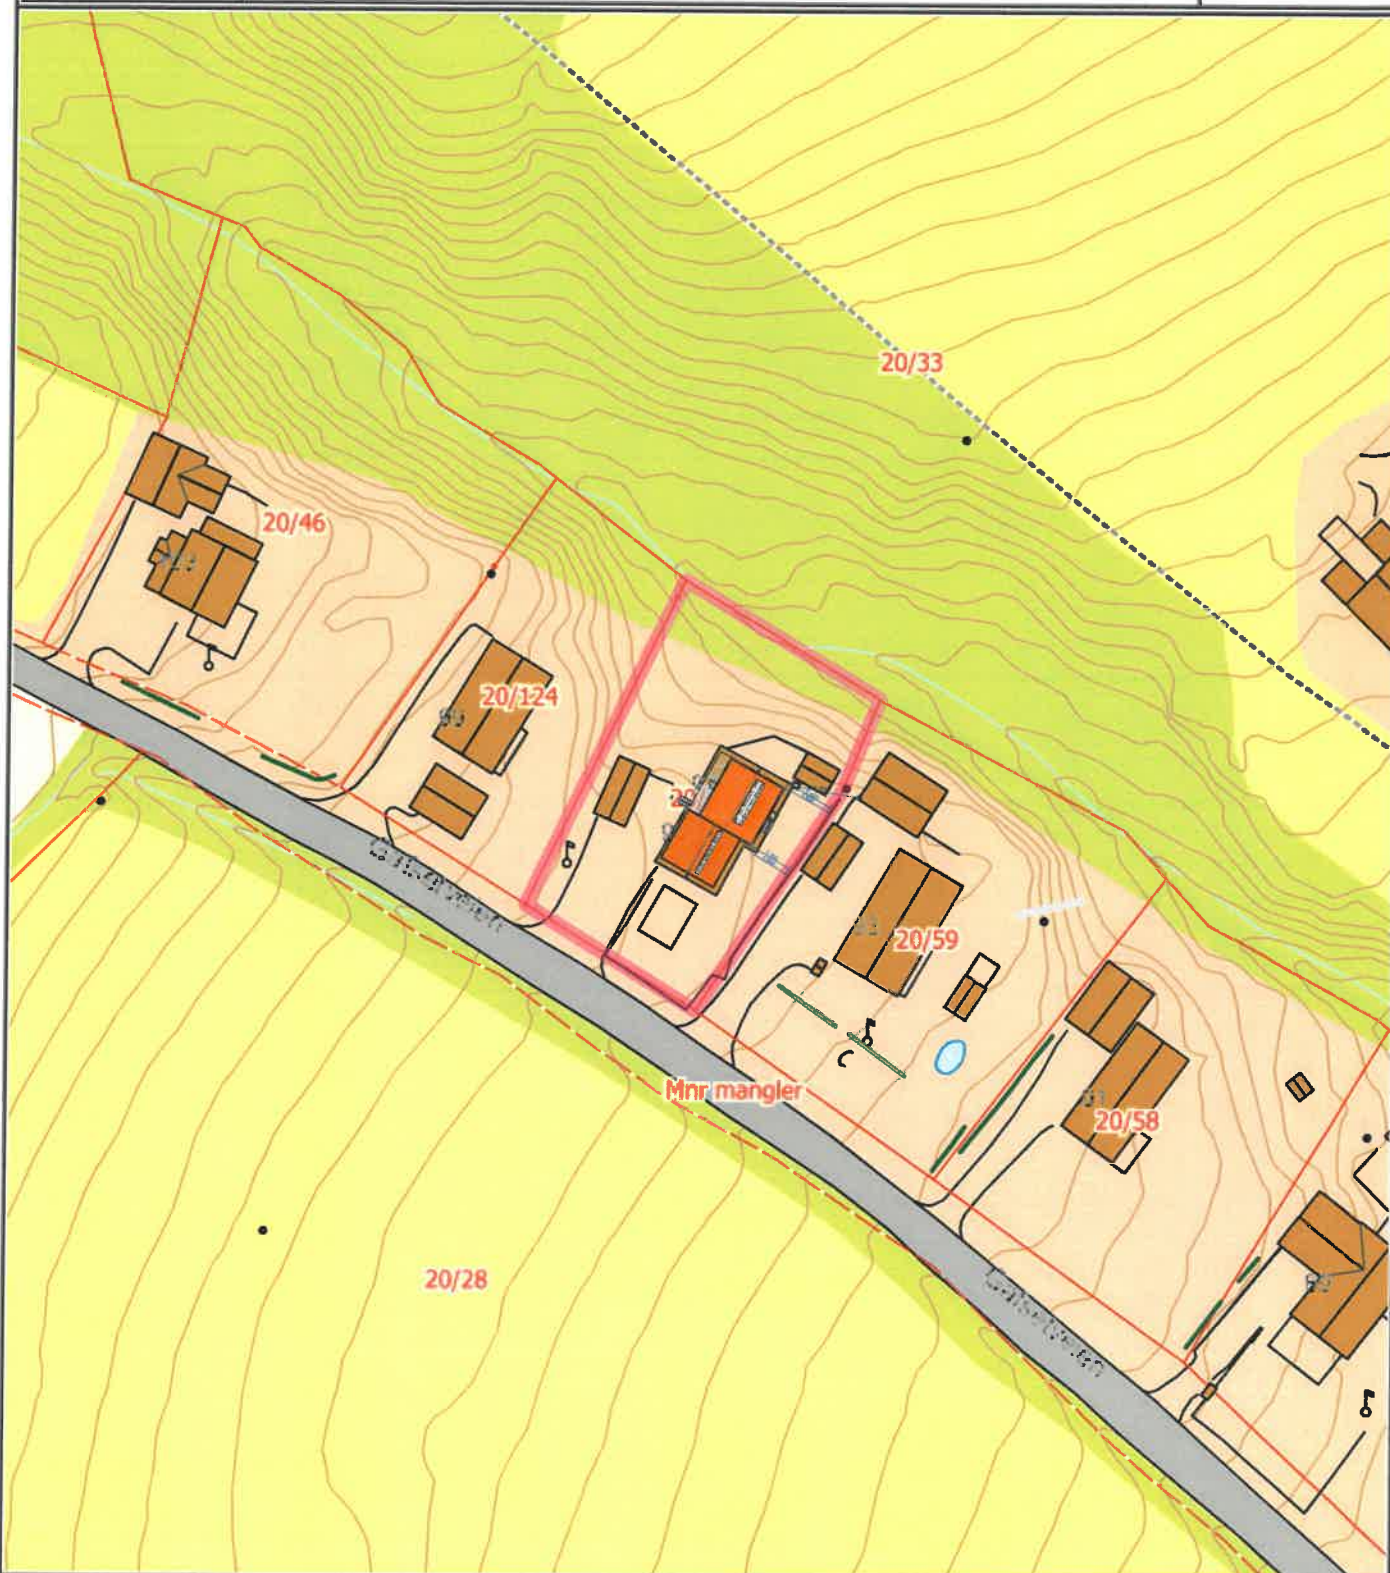

Det tas forbehold om at det kan forekomme feil på kartet, bla. gjelder dette eiendomsgrenser, ledninger/kabler, kummer m.m. som i forbindelse med prosjektering/anleggsarbeid må undersøkes nærmere.

D-1

SNITT-TEGNING

GAFSETVEIEN 97


Gnr.20 Bnr.47

7105 STADSBYGD

rev:17.06.2019

rev:24.06.2019

rev:07.02.2020

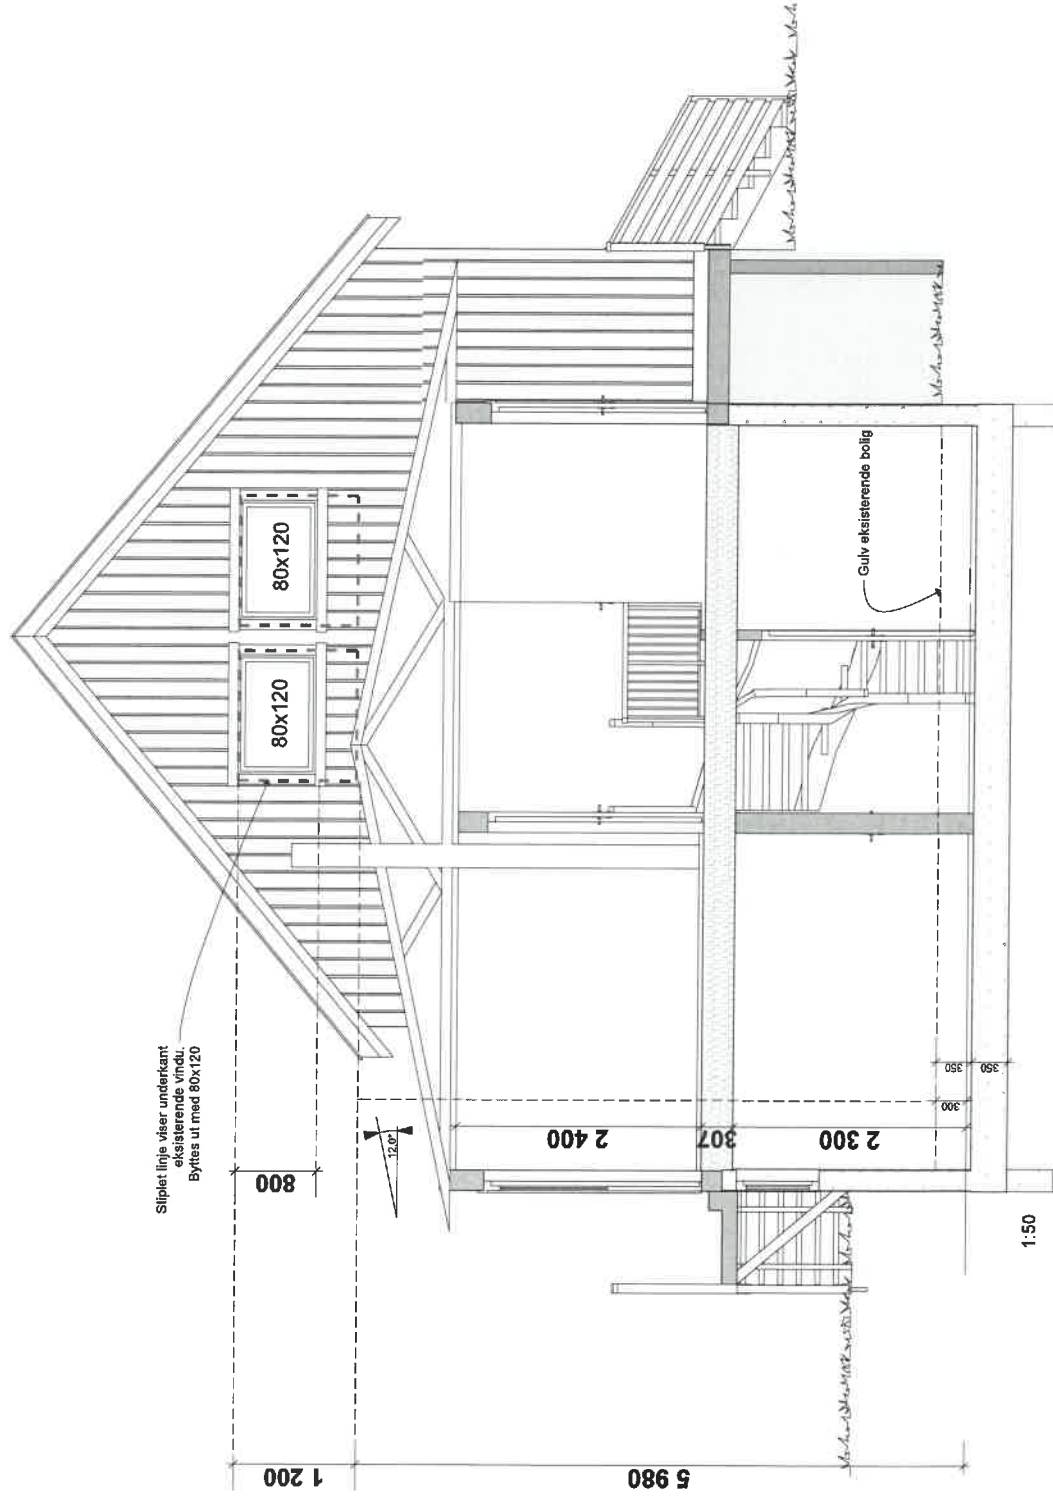

E-1

FASADETEGNINGER

GAFSETVEIEN 97





Gnr.20 Bnr.47

7105 STADSBYGD

rev:17.06.2019

rev:24.06.2019

rev:07.02.2020

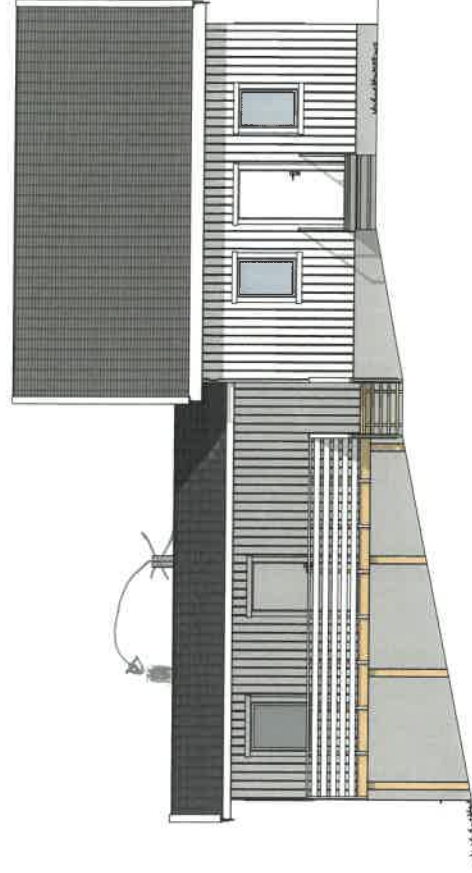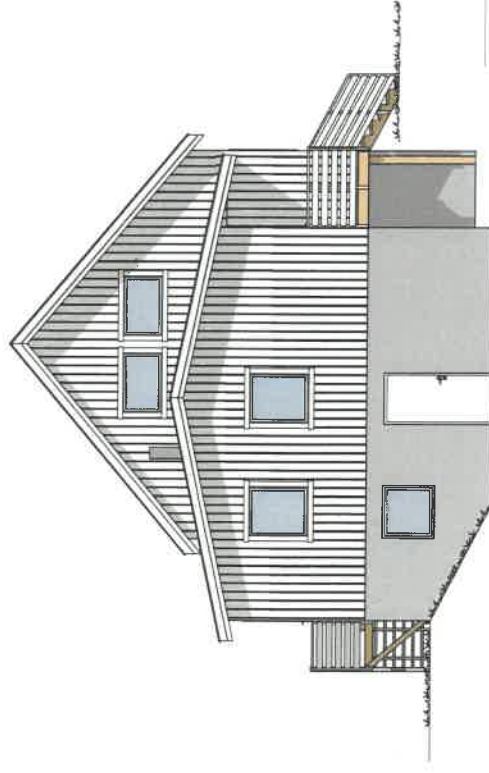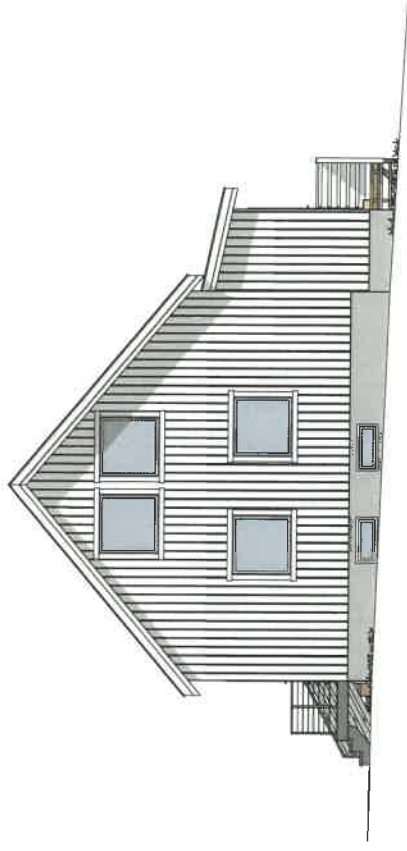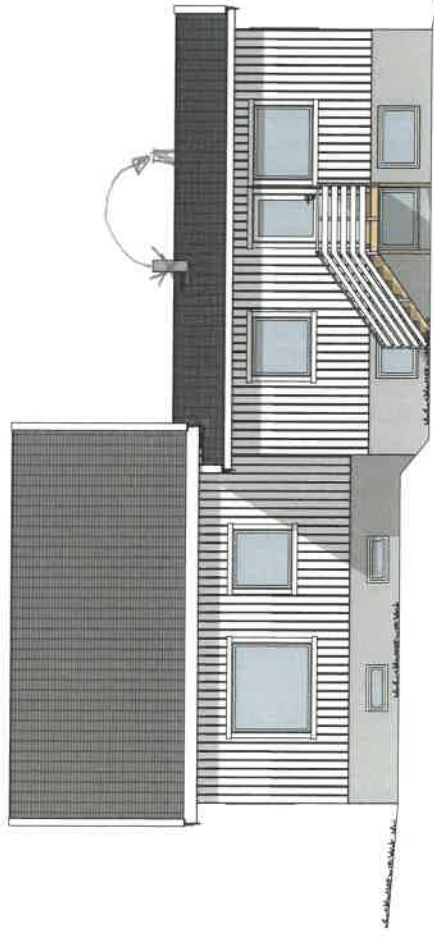

PLANTEGNING 1.ETG

GAFSETVEIEN 97


Gnr.20 Bnr.47

7-105 STADSBYGD

rev:17.06.2019

rev:21.06.2019

rev.07.02.2020

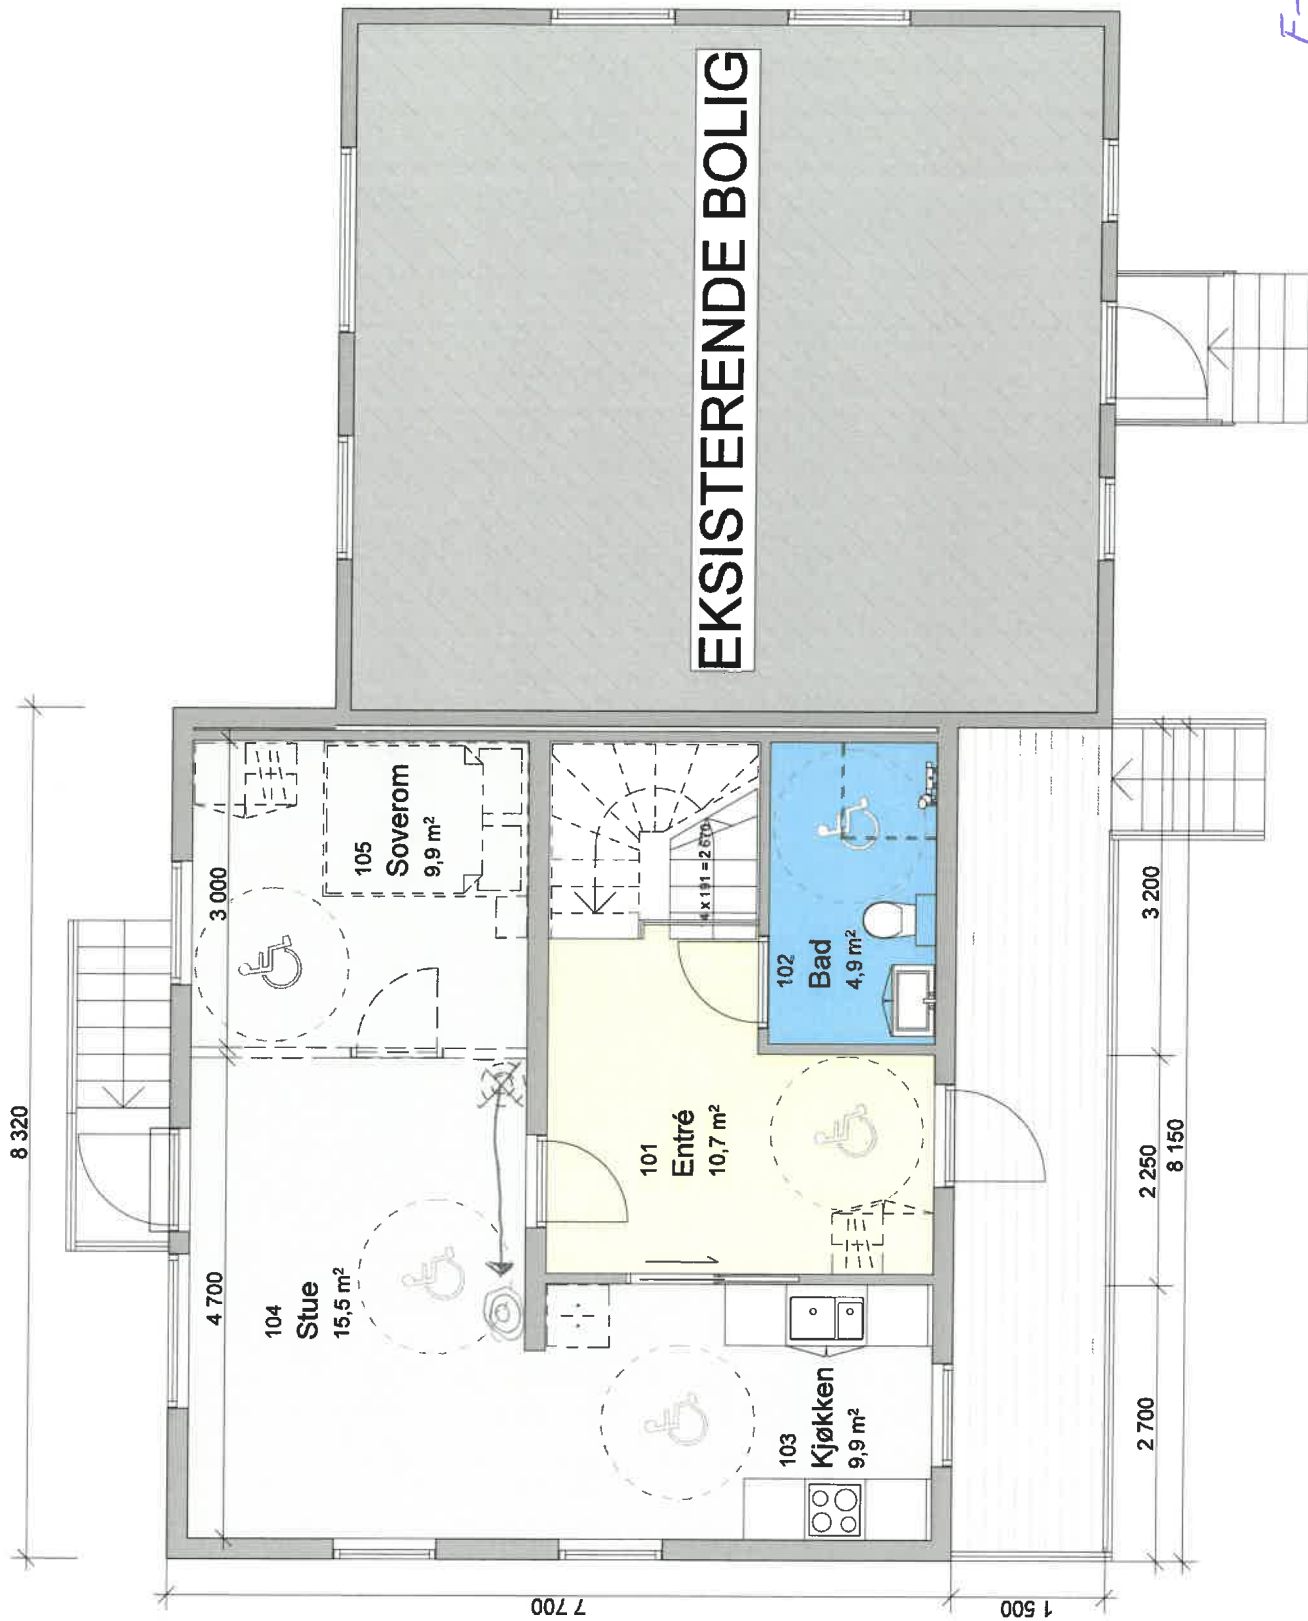

E-3

PLANTEGNING U.ETG

GAFSETVEIEN 97
Gnr.20 Bnr.47
7105 STADSBYGD
rev.17.06.2019
rev.21.06.2019
rev.07.02.2020



E-4

Gjennomføringsplan

Eiendom/ byggested	Gnr. 20	Bnr. 47	Festent.	Seksj.nr.	Bygn.nr.	Kommune Indrefosen	Adresse Gafsetveien 97	Dato 07.02.2020	Versjonsnr. 2	Signatur, ansv. søker <i>Christine M. Sol</i>	Postnr. 7105	Poststed Stadsbygd
-----------------------	------------	------------	----------	-----------	----------	-----------------------	---------------------------	--------------------	------------------	--	-----------------	-----------------------

Beskrivelse av fagområde, ansvarsområde, tiltaksklasse (i hhv. prosjektering, utførelse og kontroll)					Kryss for planlagt samsvarserklæring / kontrollserklæring erstattes med dato når denne foreligger				Sett kryss når arbeidet innen ansvarsområdet er avsluttet
Alle fagområder i tiltaket	Beskrivelse av ansvarsområdet hentet fra erklæring om ansvarsrett	Tiltaks- klasse	Foretakets navn og org.nr.	(5)	(6)	(7)	(8)	(9)	
(1)	(2)	(3)	(4)						
SØK	ANSVARLIG SØKER FOR BOLIGHUS	1	SAND BYGG AS 977077281						
PRO	MUR OG TØMRERARBEIDER	1	SAND BYGG AS 977077281		✓			✓	
UTF	MUR OG TØMRERARBEIDER	1	SAND BYGG AS 977077281				✓	✓	
PRO	GRUNN OG BETONGARBEIDER	1	PALLIN AS 948266970		✓			✓	
UTF	GRUNN OG BETONGARBEIDER	1	PALLIN AS 948266970				✓	✓	
PRO	INNVEDIG SANITÆRANLEGG	1	Frits Rikardsen AS 896250752		✓			✓	
UTF	INNVEDIG SANITÆR	2	DinRøggerFosenAS 917777450				✓	✓	
PRO	Brannsikkerhet	2	Ingeniør Leif Fordal AS 962312551		✓			✓	
Kontroll	Våtrom og lufttetthet	1	VS BYGG AS 990847290				✓	✓	
		-							
		-							
