


|                                                                                   |                                                 |          |        |        |                                                                                     |        |
|-----------------------------------------------------------------------------------|-------------------------------------------------|----------|--------|--------|-------------------------------------------------------------------------------------|--------|
|  | <b>SITUASJONSKART</b>                           |          |        |        |  |        |
|                                                                                   | Eiendom:                                        | Gnr: 275 | Bnr: 9 | Fnr: 0 |                                                                                     | Snr: 0 |
|                                                                                   | Adresse: Lundaveien 13, 7120 LEKSVIK, med flere |          |        |        |                                                                                     |        |
| Hj.haver/Fester:                                                                  |                                                 |          |        |        |                                                                                     |        |
| <b>INDRE FOSEN KOMMUNE</b>                                                        | Dato: 21/1-2020 Sign:                           |          |        |        | Målestokk 1:1000                                                                    |        |

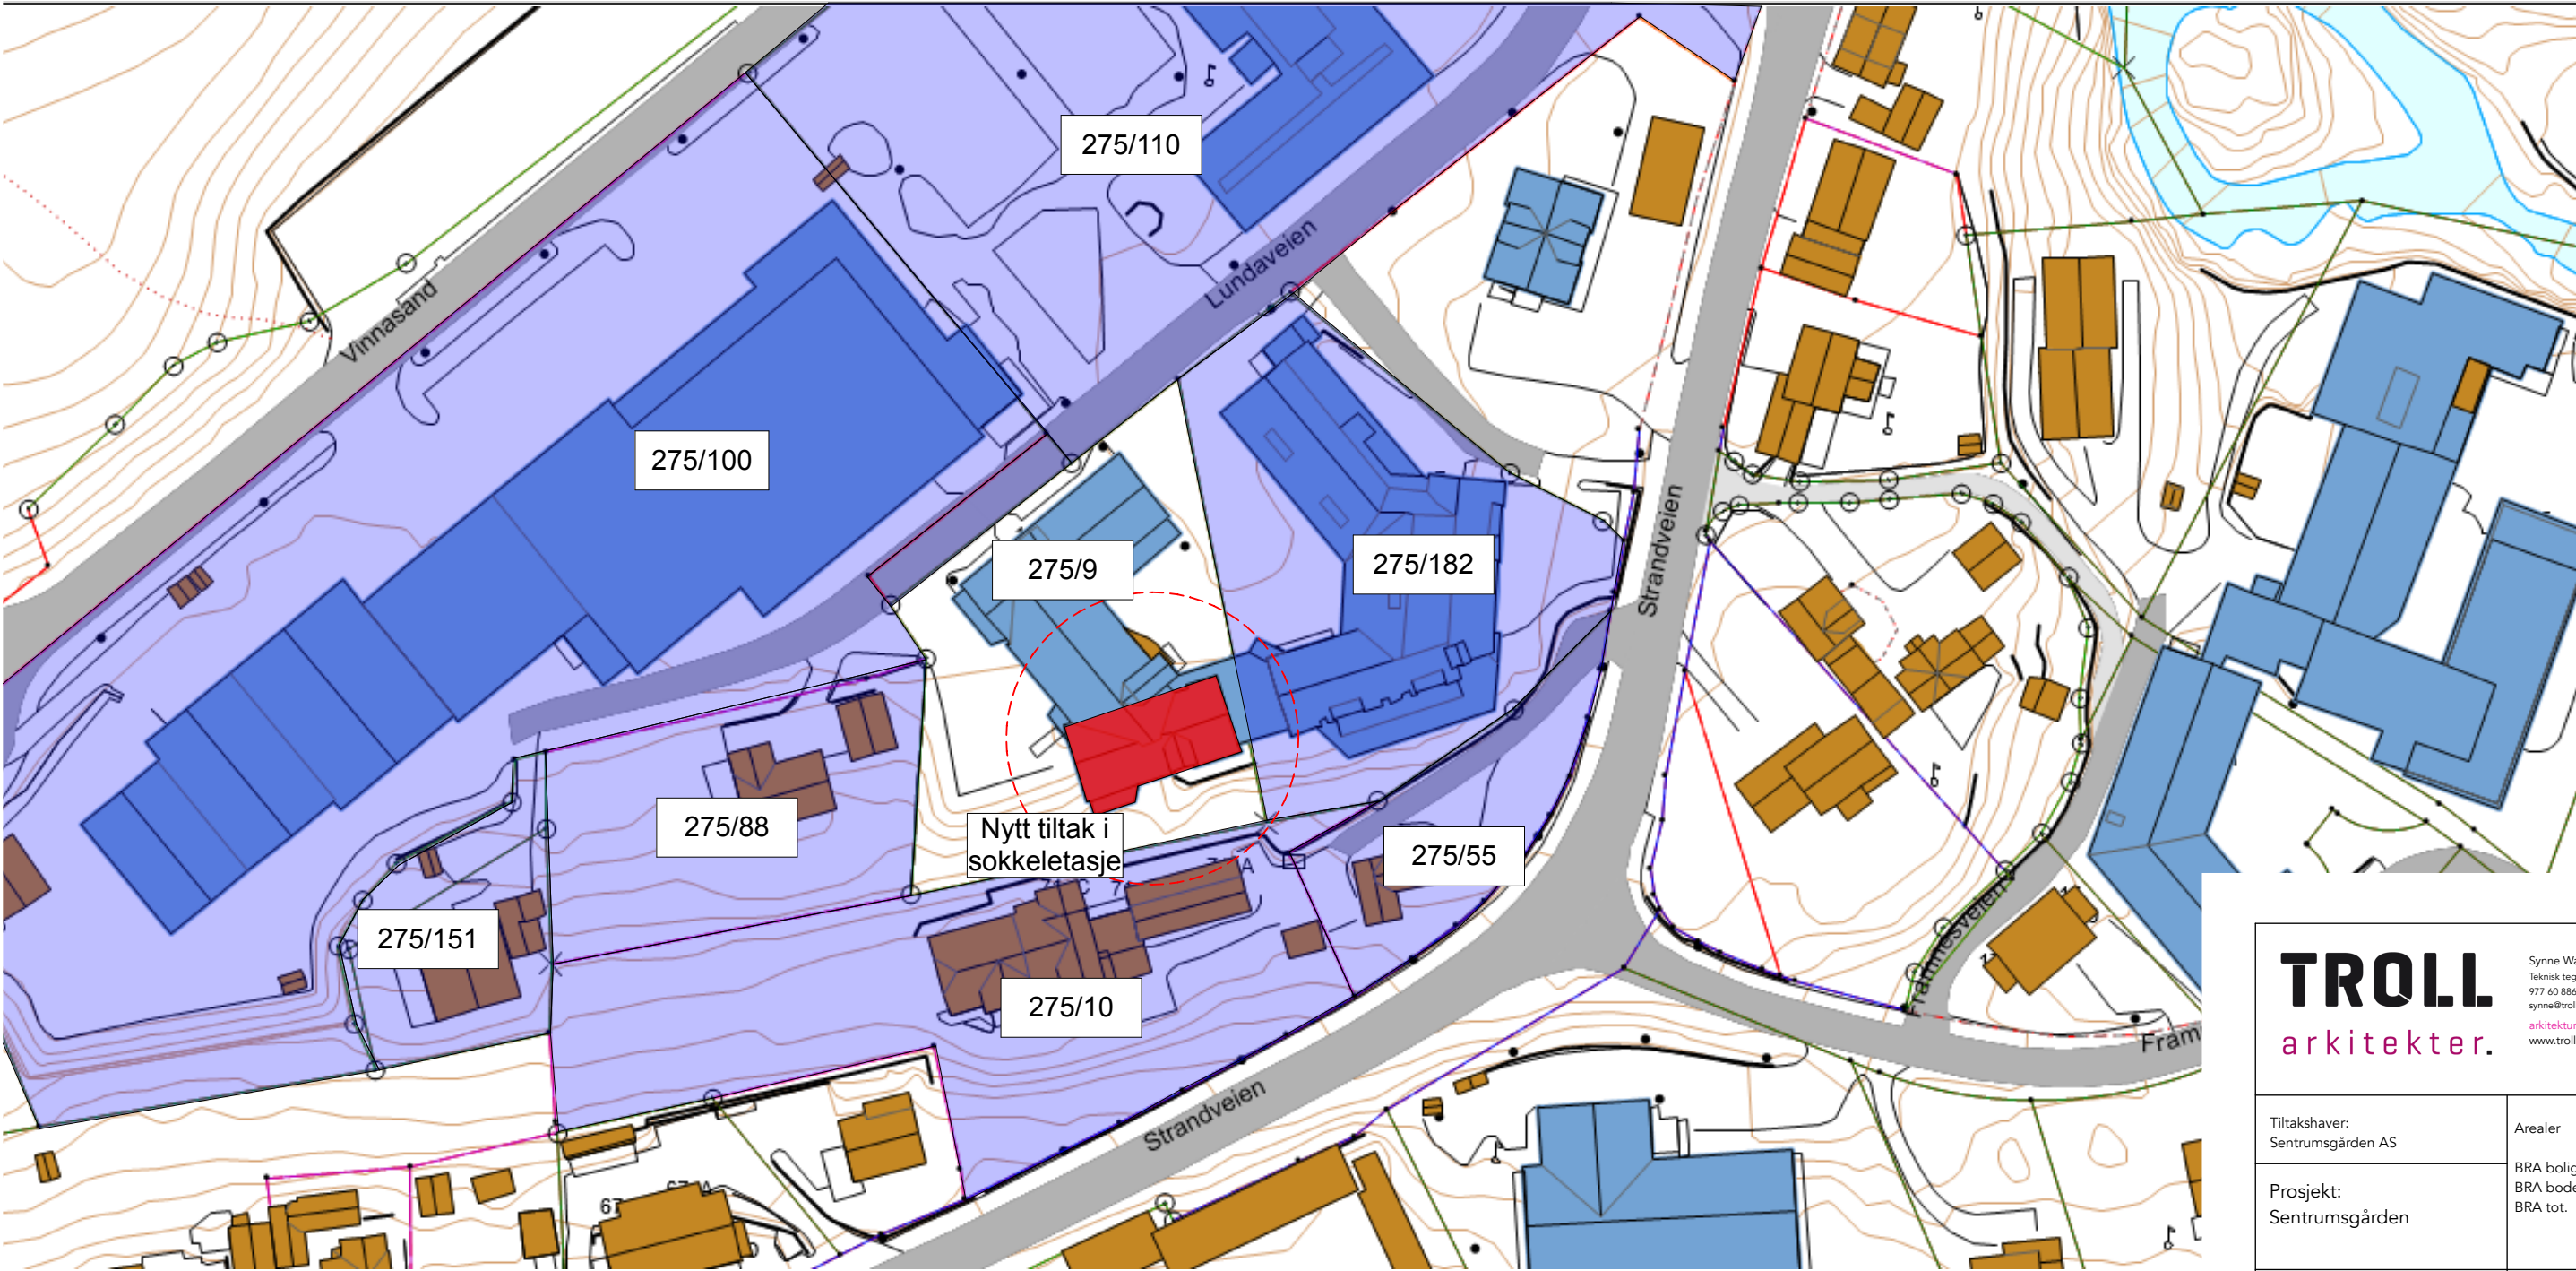

Situasjonsplan

|                                                      |                       |   |           |
|------------------------------------------------------|-----------------------|---|-----------|
| <b>TROLL</b><br>arkitekter.                          |                       | Synne Wathne Sæther<br>Teknisk tegner<br>977 60 886<br>synne@trollarkitekter.no<br>arkitektur fra fjellet<br>www.trollarkitekter.no |           |
| Tiltakshaver:<br>Sentrumsgården AS                   |                       | Arealer<br>BRA boliger 196,0m²<br>BRA boder 69,5m²<br>BRA tot. 265,5m²                                                              |           |
| Prosjekt:<br>Sentrumsgården                          |                       | Dato:<br>04.02.2020   |           |
| Fase:<br>Byggesøk                                    |                       | Gnr. 275 Bnr. 9   |           |
| Adresse, beliggenhet:<br>Lundaveien 13, 7120 Leksvik |                       | Målestokk: 1:100   |           |
| Filnavn:<br>26.11.19.pln                             |                       | Ark: A3   |           |
| Prosjektnr.:<br>14124                                | Tegningsnr.:<br>A10-1 | Kontroll prosjekt   |           |
| Type tegning:<br>Situasjonsplan                      |                       | Sign.:   | Kontroll: |