


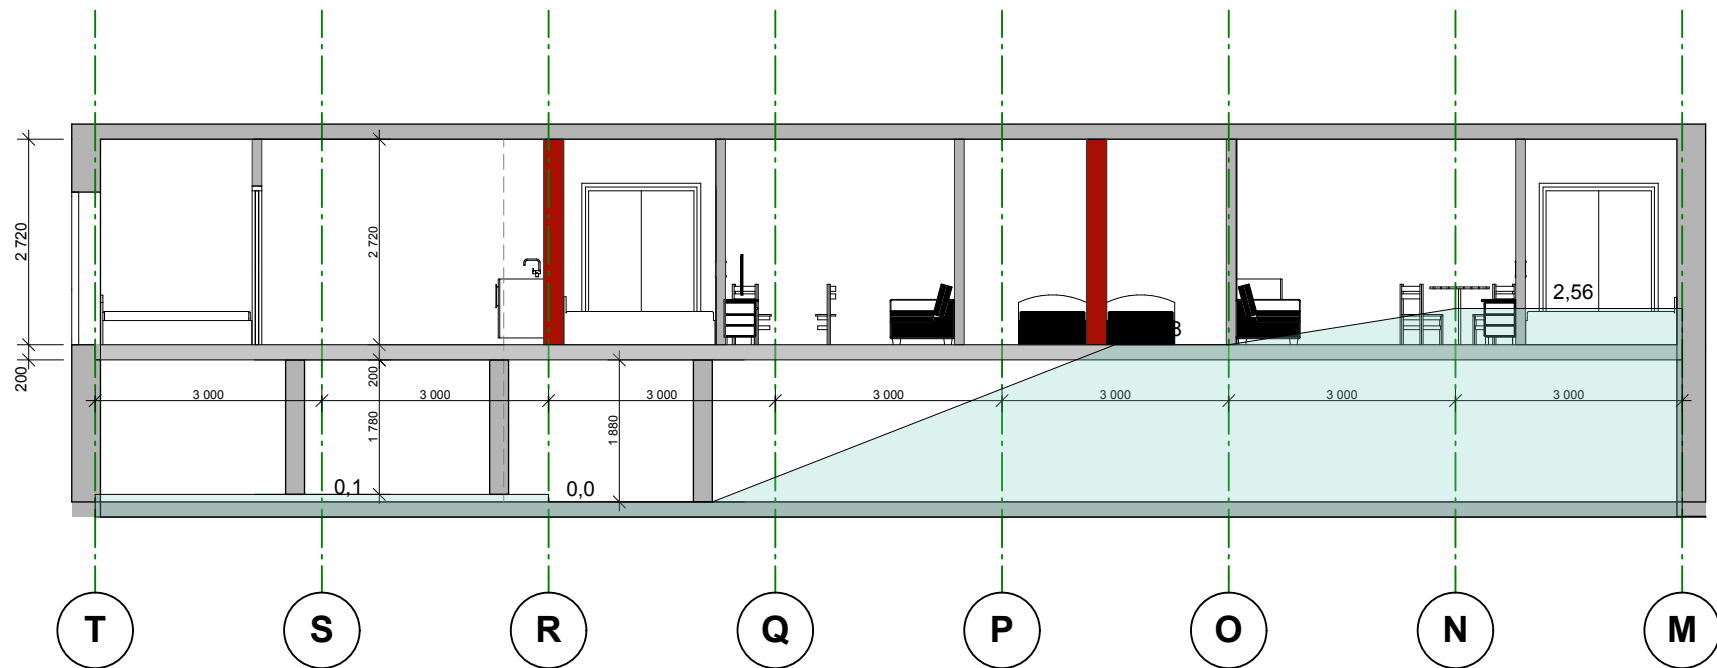

TROLL
arkitekter.

Synne Wathne Sæther
teknisk tegner
977 40 886
synne@trollarkitekter.no

arkitektur fra fjellet
www.trollarkitekter.no

Tiltakshaver: #Client Full Name		Arealer BYA BRA	
Prosjekt: Sentrumsgården			
Fase: Skisse		Dato: 28.11.2019	
Adresse, beliggenhet: Sentrumsgården, Leksvik		####	
Filnavn: 26.11.19.pln		Målestokk: 1:100	
		Ark: A3	
Prosjektnr.: 14124	Tegningsnr.: A30-1	Kontroll prosjekt	
Type tegning: Snitt A		Sign.:	Kontroll: