


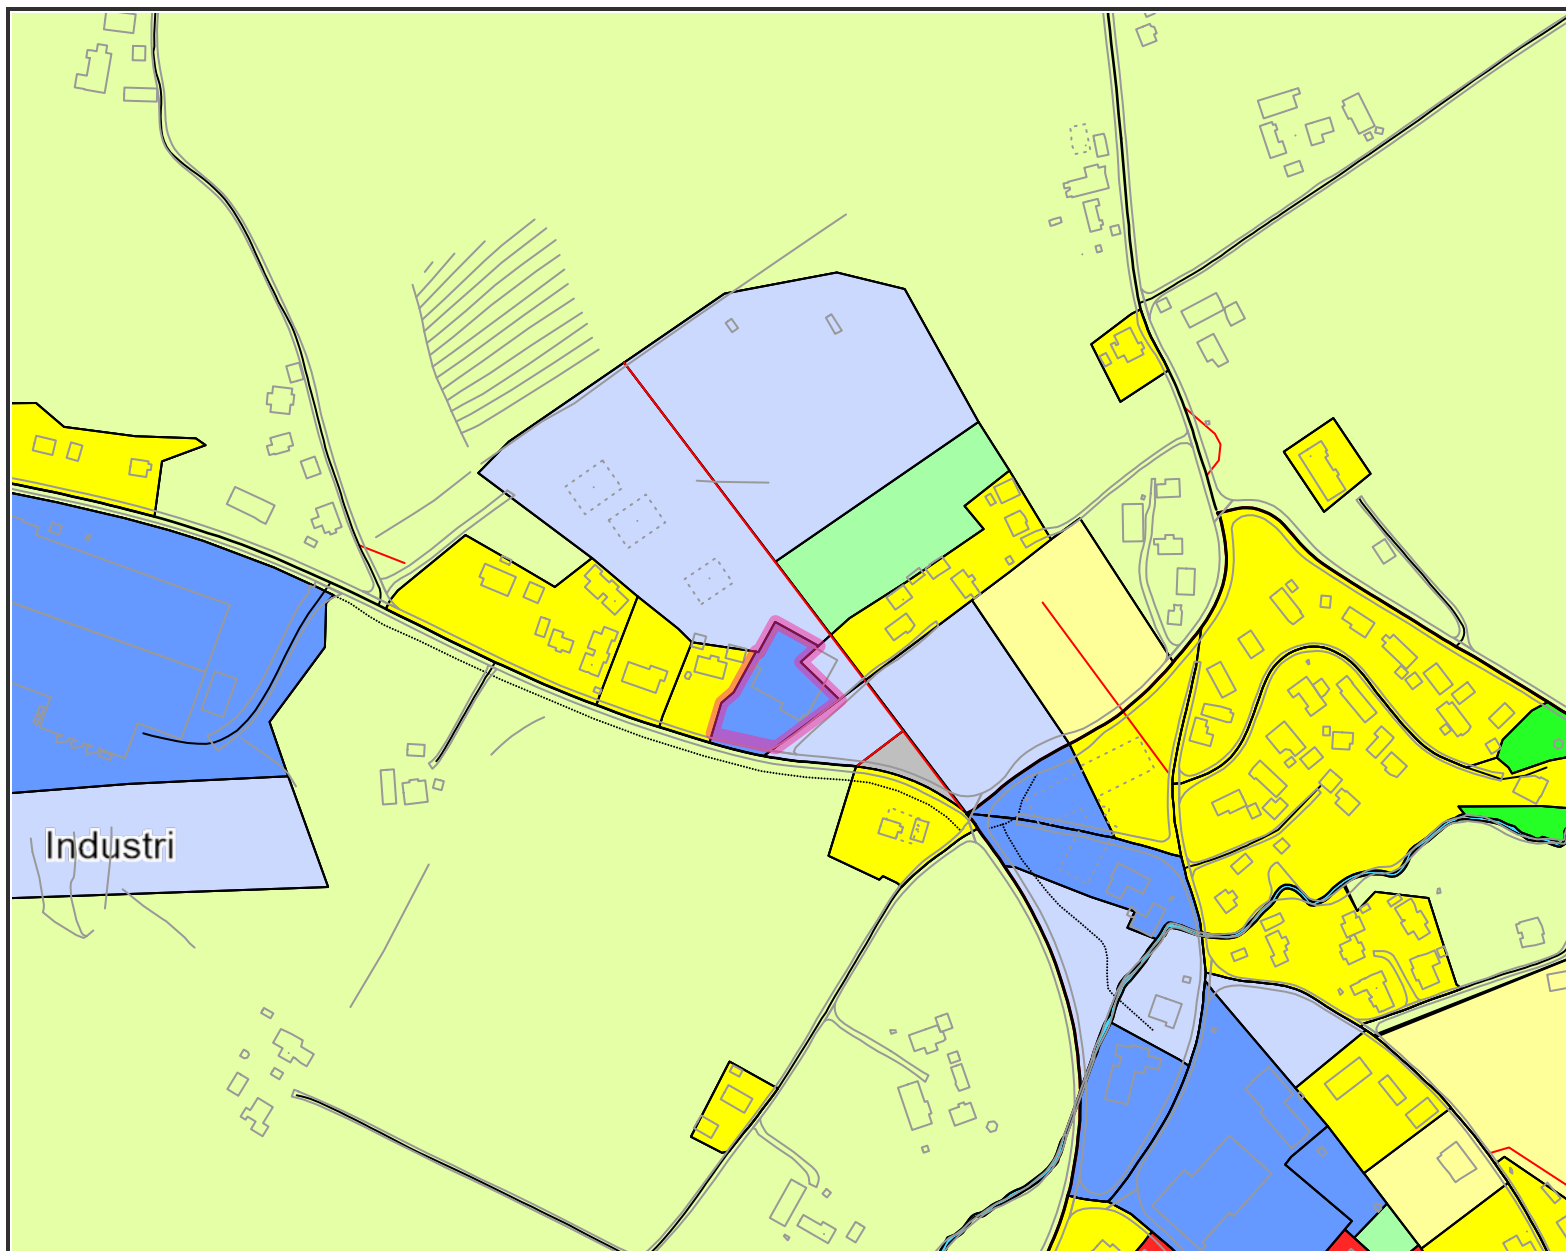

**INDRE FOSEN
KOMMUNE**

Utsnitt - delplan Stadsbygd



Målestokk
1:4000

Det tas forbehold om at det kan forekomme feil på kartet, bla. gjelder dette eiendomsgrenser, ledninger/kabler, kummer m.m. som i forbindelse med prosjektering/anleggsarbeid må undersøkes nærmere.