


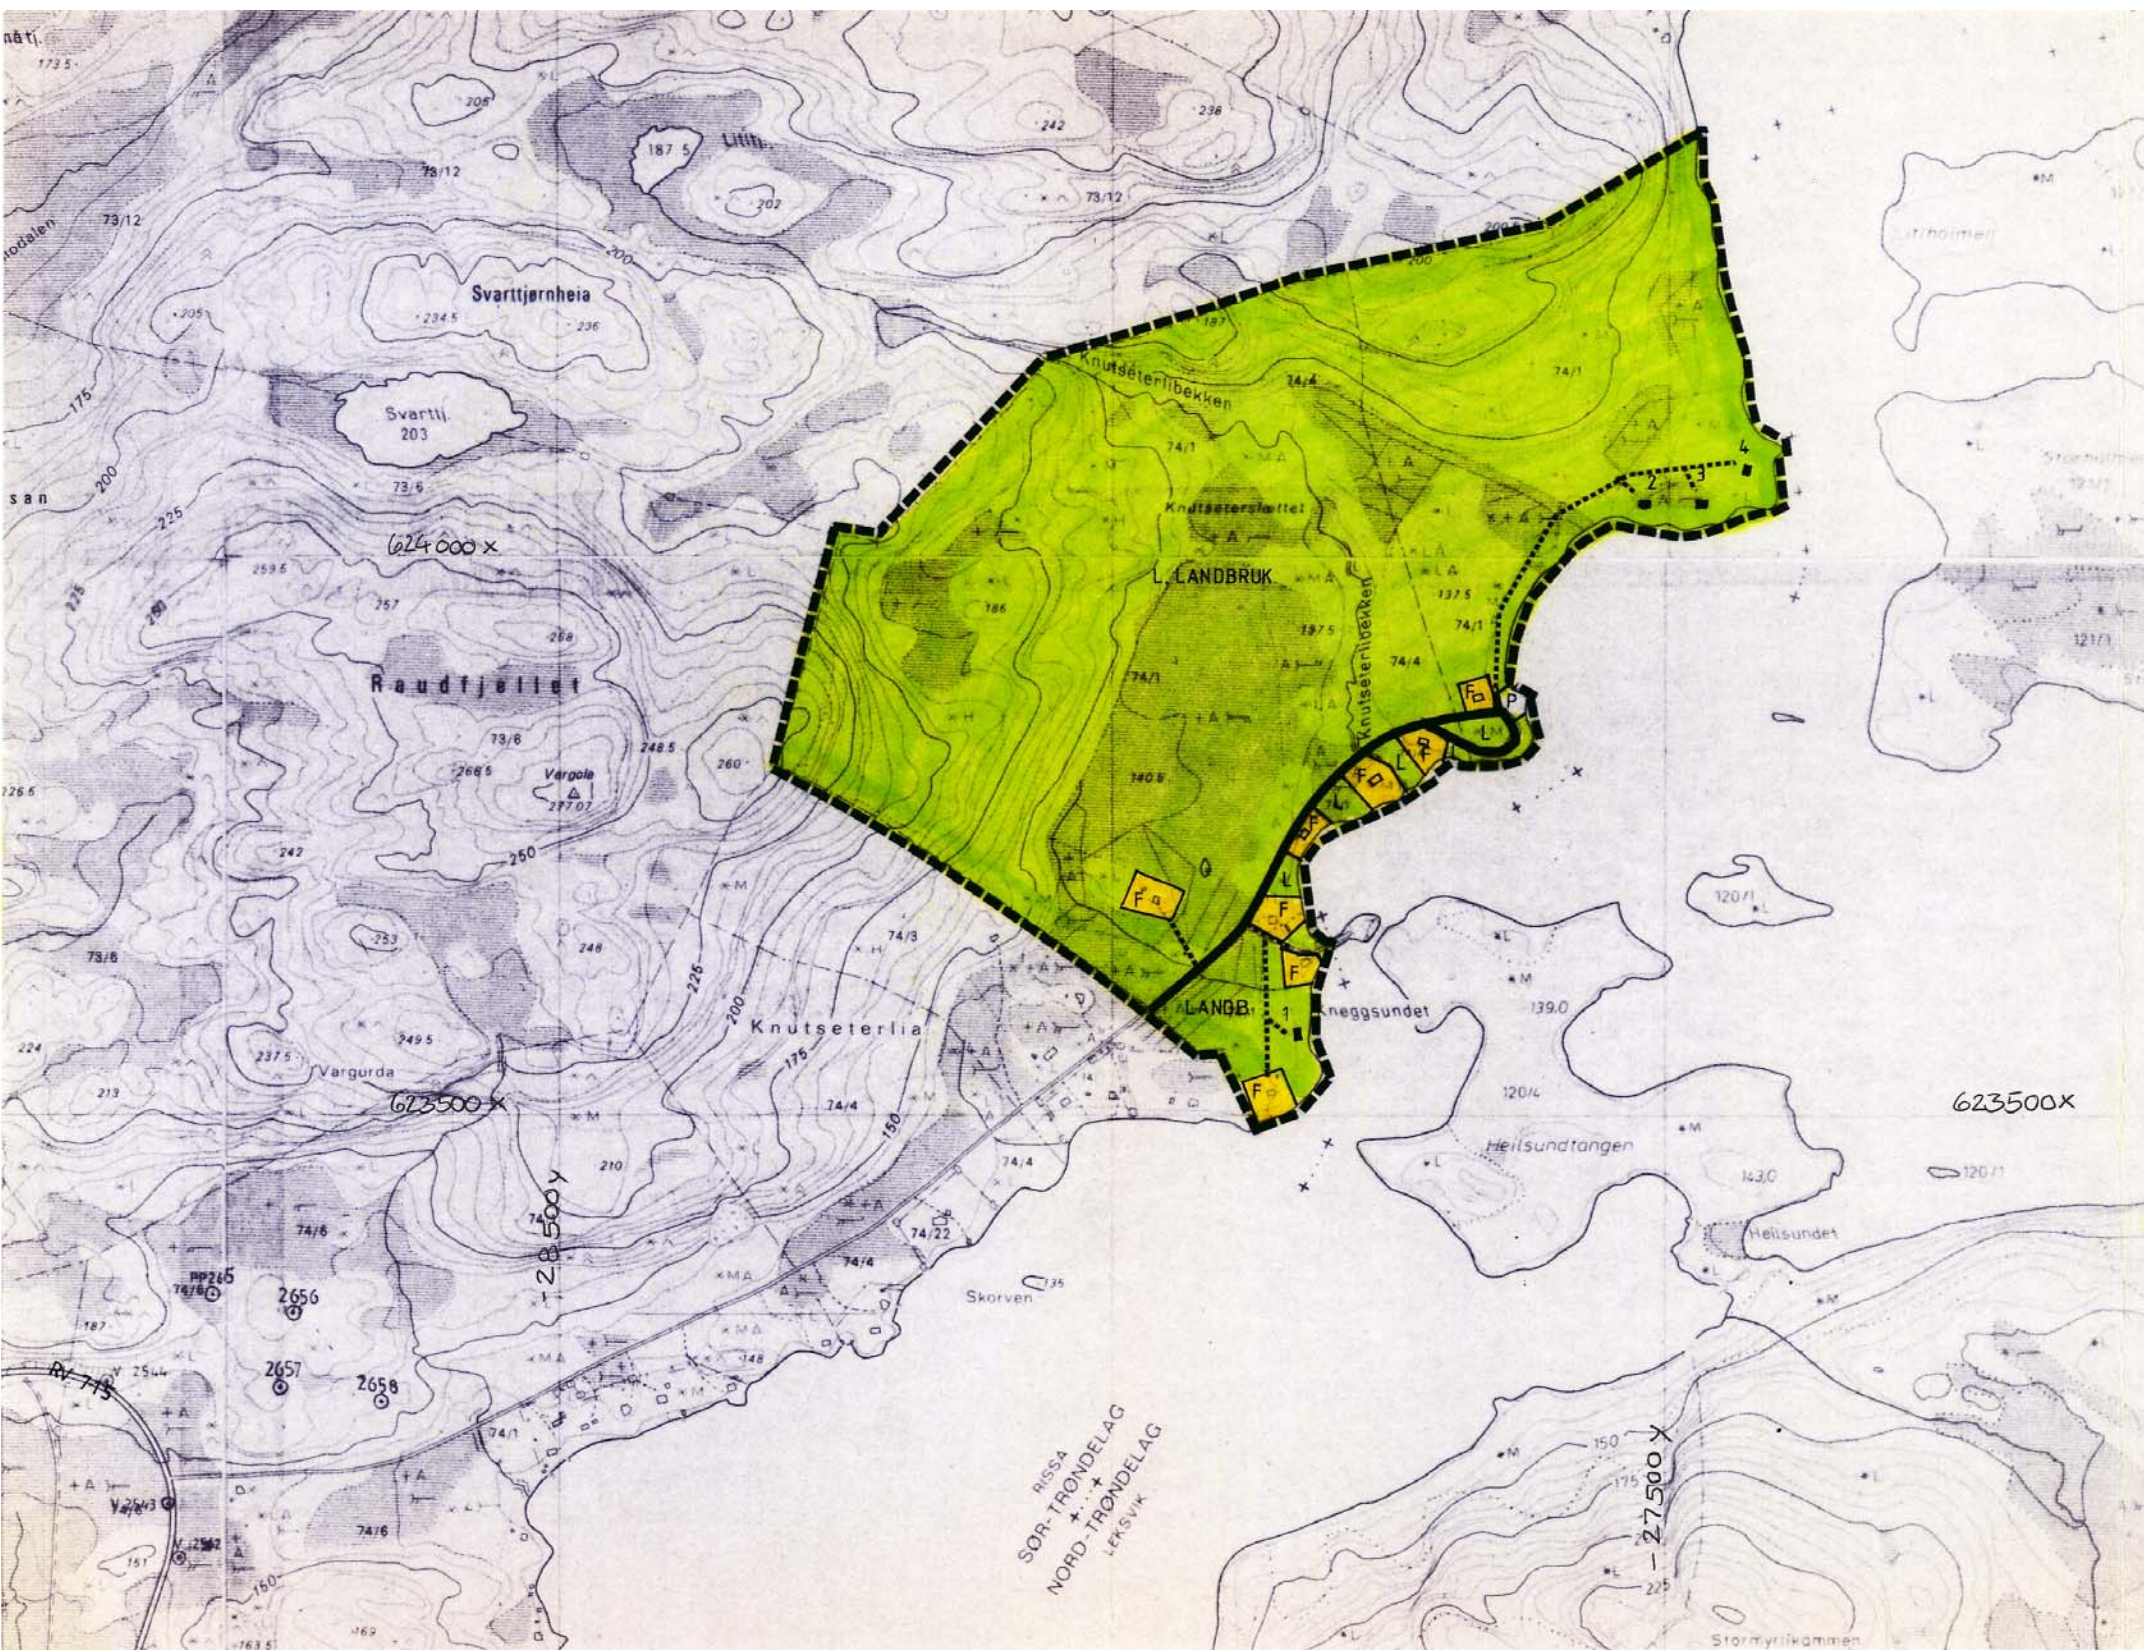

TEGNE FORKLARING

§ 25 REGULERINGSFØRML

1. BYGGEOMRÅDER

- BOLIGER
- FRITIDSBEBYGGELSE EKSISTERENDE
- FRITIDSBEBYGGELSE, PUNKTFESTE
- OFFENTLIGE BYGNINGER
- INDUSTRI
- ALMENNUTTIGE FORMÅL

2. LANDBRUKSOMRÅDER

- JORDBRUK / SKOGBRUK

3. OFF. TRAFIKKOMRÅDER

- KJØREVEG
- GANG OG SYKKELVEG/FORTAU

4. FRIOMRÅDER

- PARK, TURVEG, LEKEPlass

5. FAREOMRÅDER

-

6. SPESIALOMRÅDER

- PRIVATE VEGER
- ANLEGG I SJØ (AKVAKULTUR)
- BEVARINGSOMRÅDER
- FISKEBRUK
- FRILUFTSOMRÅDER
- NATURVERNOMRÅDER
- KLIMAVERNOMRÅDER
- FRISIKTSONE
- VANN OG AVLØPSANLEGG
- GRÅV OG URNELUND
- STEINBRUDD OG MASSEUTTAK

7. FELLESOMRÅDER

- FELLES AVKJØRSEL
- FELLES PARKERING
- FELLES STI

8. FORNYESESOMRÅDER

- FORNYESESOMRÅDER

STREKSYSMBOLER

- REGULERINGSGRENSE
- FORMÅLSGRENSE
- BYGGEGRENSE
- TØMTEGRENSE
- SENTERLINJE VEI
- EKSISTERENDE BYGG SOM UTGÅR AV PLANEN
- EKSISTERENDE BYGG SOM INNGÅR I PLANEN
- PLANLAGTE BYGG



NORDPIL

daa = DEKAR
EKVIDISTANSE 5m
MÅLESTOKK 1:5000



RISSA KOMMUNE
EGENGODKJENT I KOMMUNESTYRET
SAK 927.88 DATO 10.03.88
SIGN. *[Signature]*

REGULERINGSPLAN/ENDRING FOR:

EIENDOMMENE GNR.74 BNR.1 OG GNR 74
NR.4 VED KNEGGSUNDET I RISSA.

KARTBLAD:

CJ 130-5-1
CJ 130-5-2

SAKSBEHANDLING:

	DATO	DATO	SIGN.
TEGNET		5.7.1987	K-RL
REVIDERT			
1.GANGS BEHANDLING I BYGNINGSRÅDET		22.9.1987	
UTLEGGING TIL OFFENTLIG ETTERSYN I TIDSRUMMET	5.10.1987	9.11.1987	
2.GANGS BEHANDLING I BYGNINGSRÅDET		16.12.1987	
KOMMUNESTYRETS VEDTAK		10.3.1988	

PLANLEGGER:

SAK. NR.	TEGN. NR.	SAKSBEH.
KJELL-ROAR LARSEN	207	