
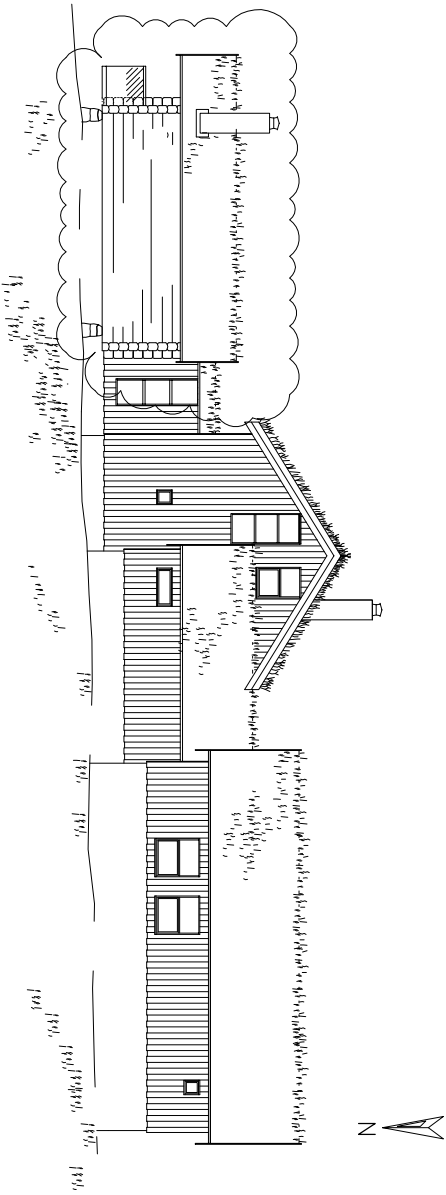
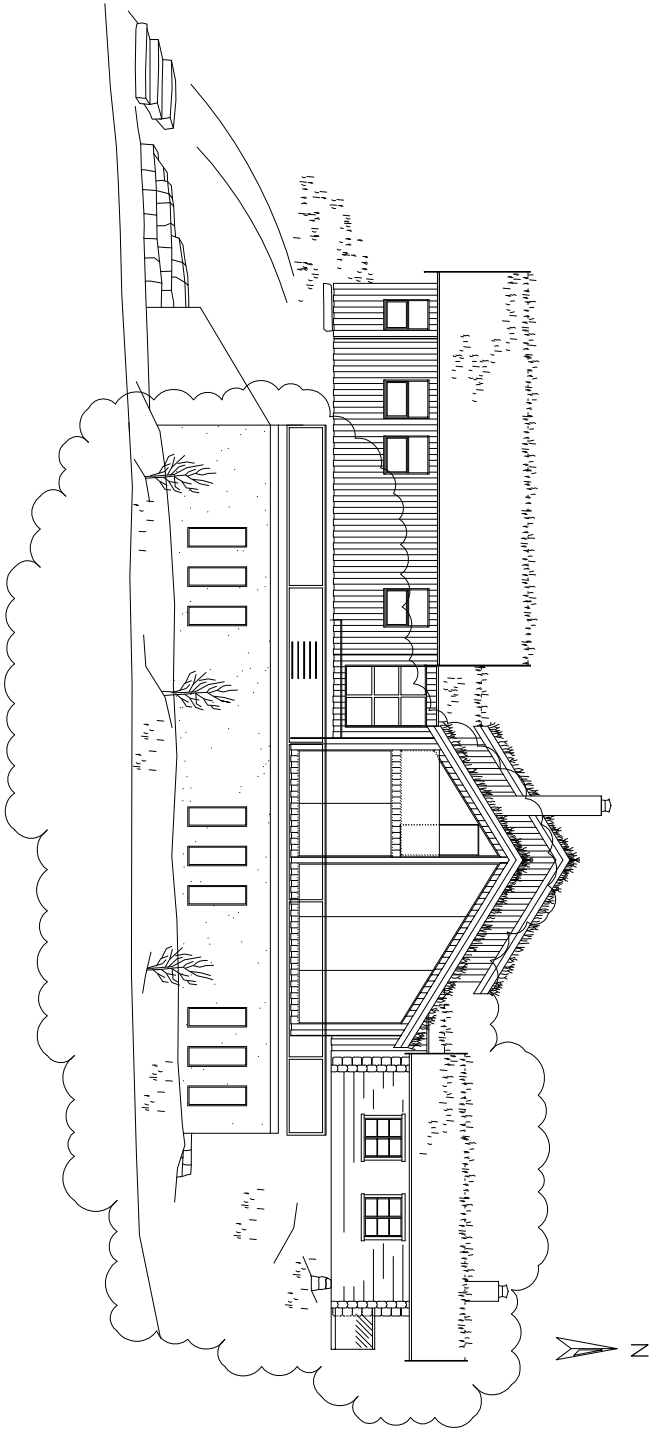
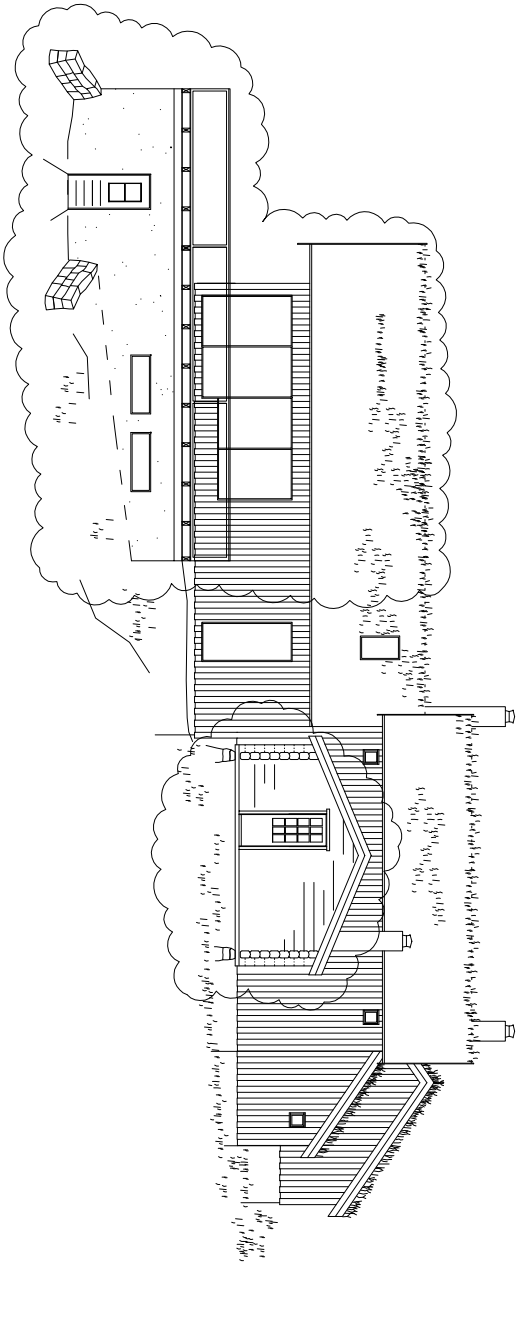


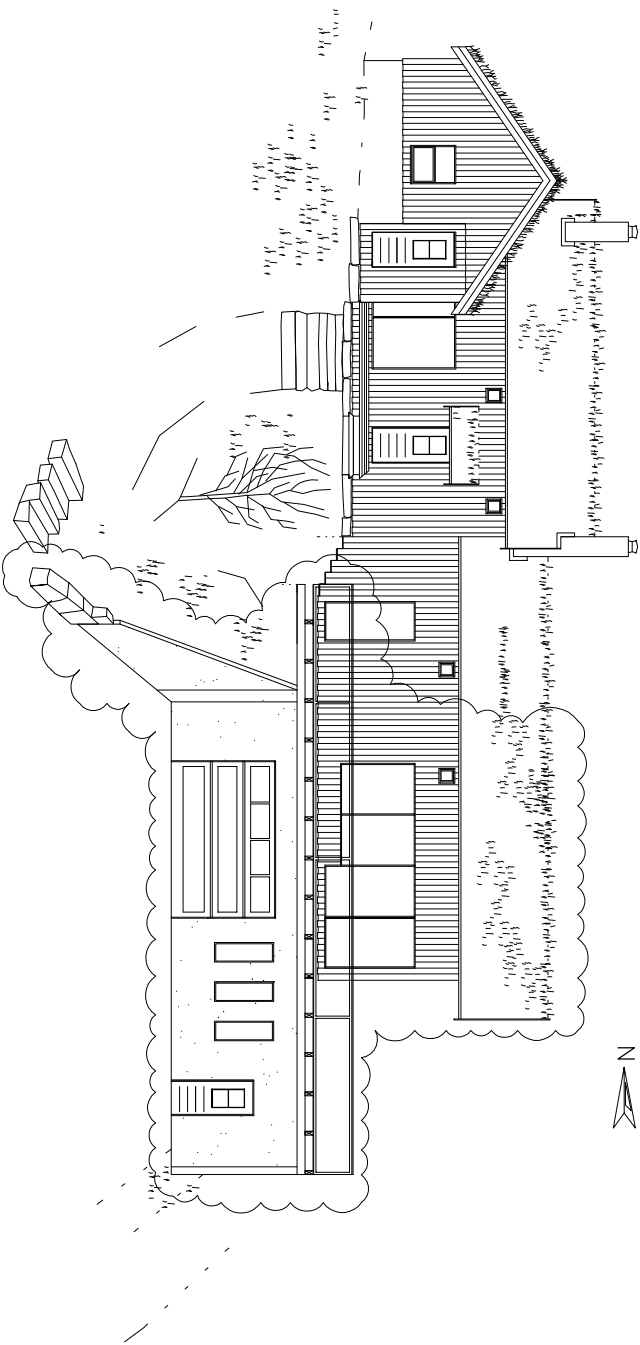

Tilleggsinformasjon:			
Revisjonsskyene inkluderer ombygging			
Restaurering/ansvarlig søker:			
Bygmester Tore Johansen AS			
Dato:	Designer:	Kontrollert	
12.02.20	Per Rudolfsen	Tore Johansen	
Kunde/tiltaksøver:		CAD System	
Petersen/Rudolfsen		ACAD	
Omfang:		Format:	
Restaurering		A3	
Rørviklia 27 (Gnr 4. Bnr 45)		Skalering:	
7105 Stadsbygd		1:200	
Tittel:		Dokument:	
Nye fasader etter ombygging		H	
Revisjon:		Revisjon:	
01		01	