

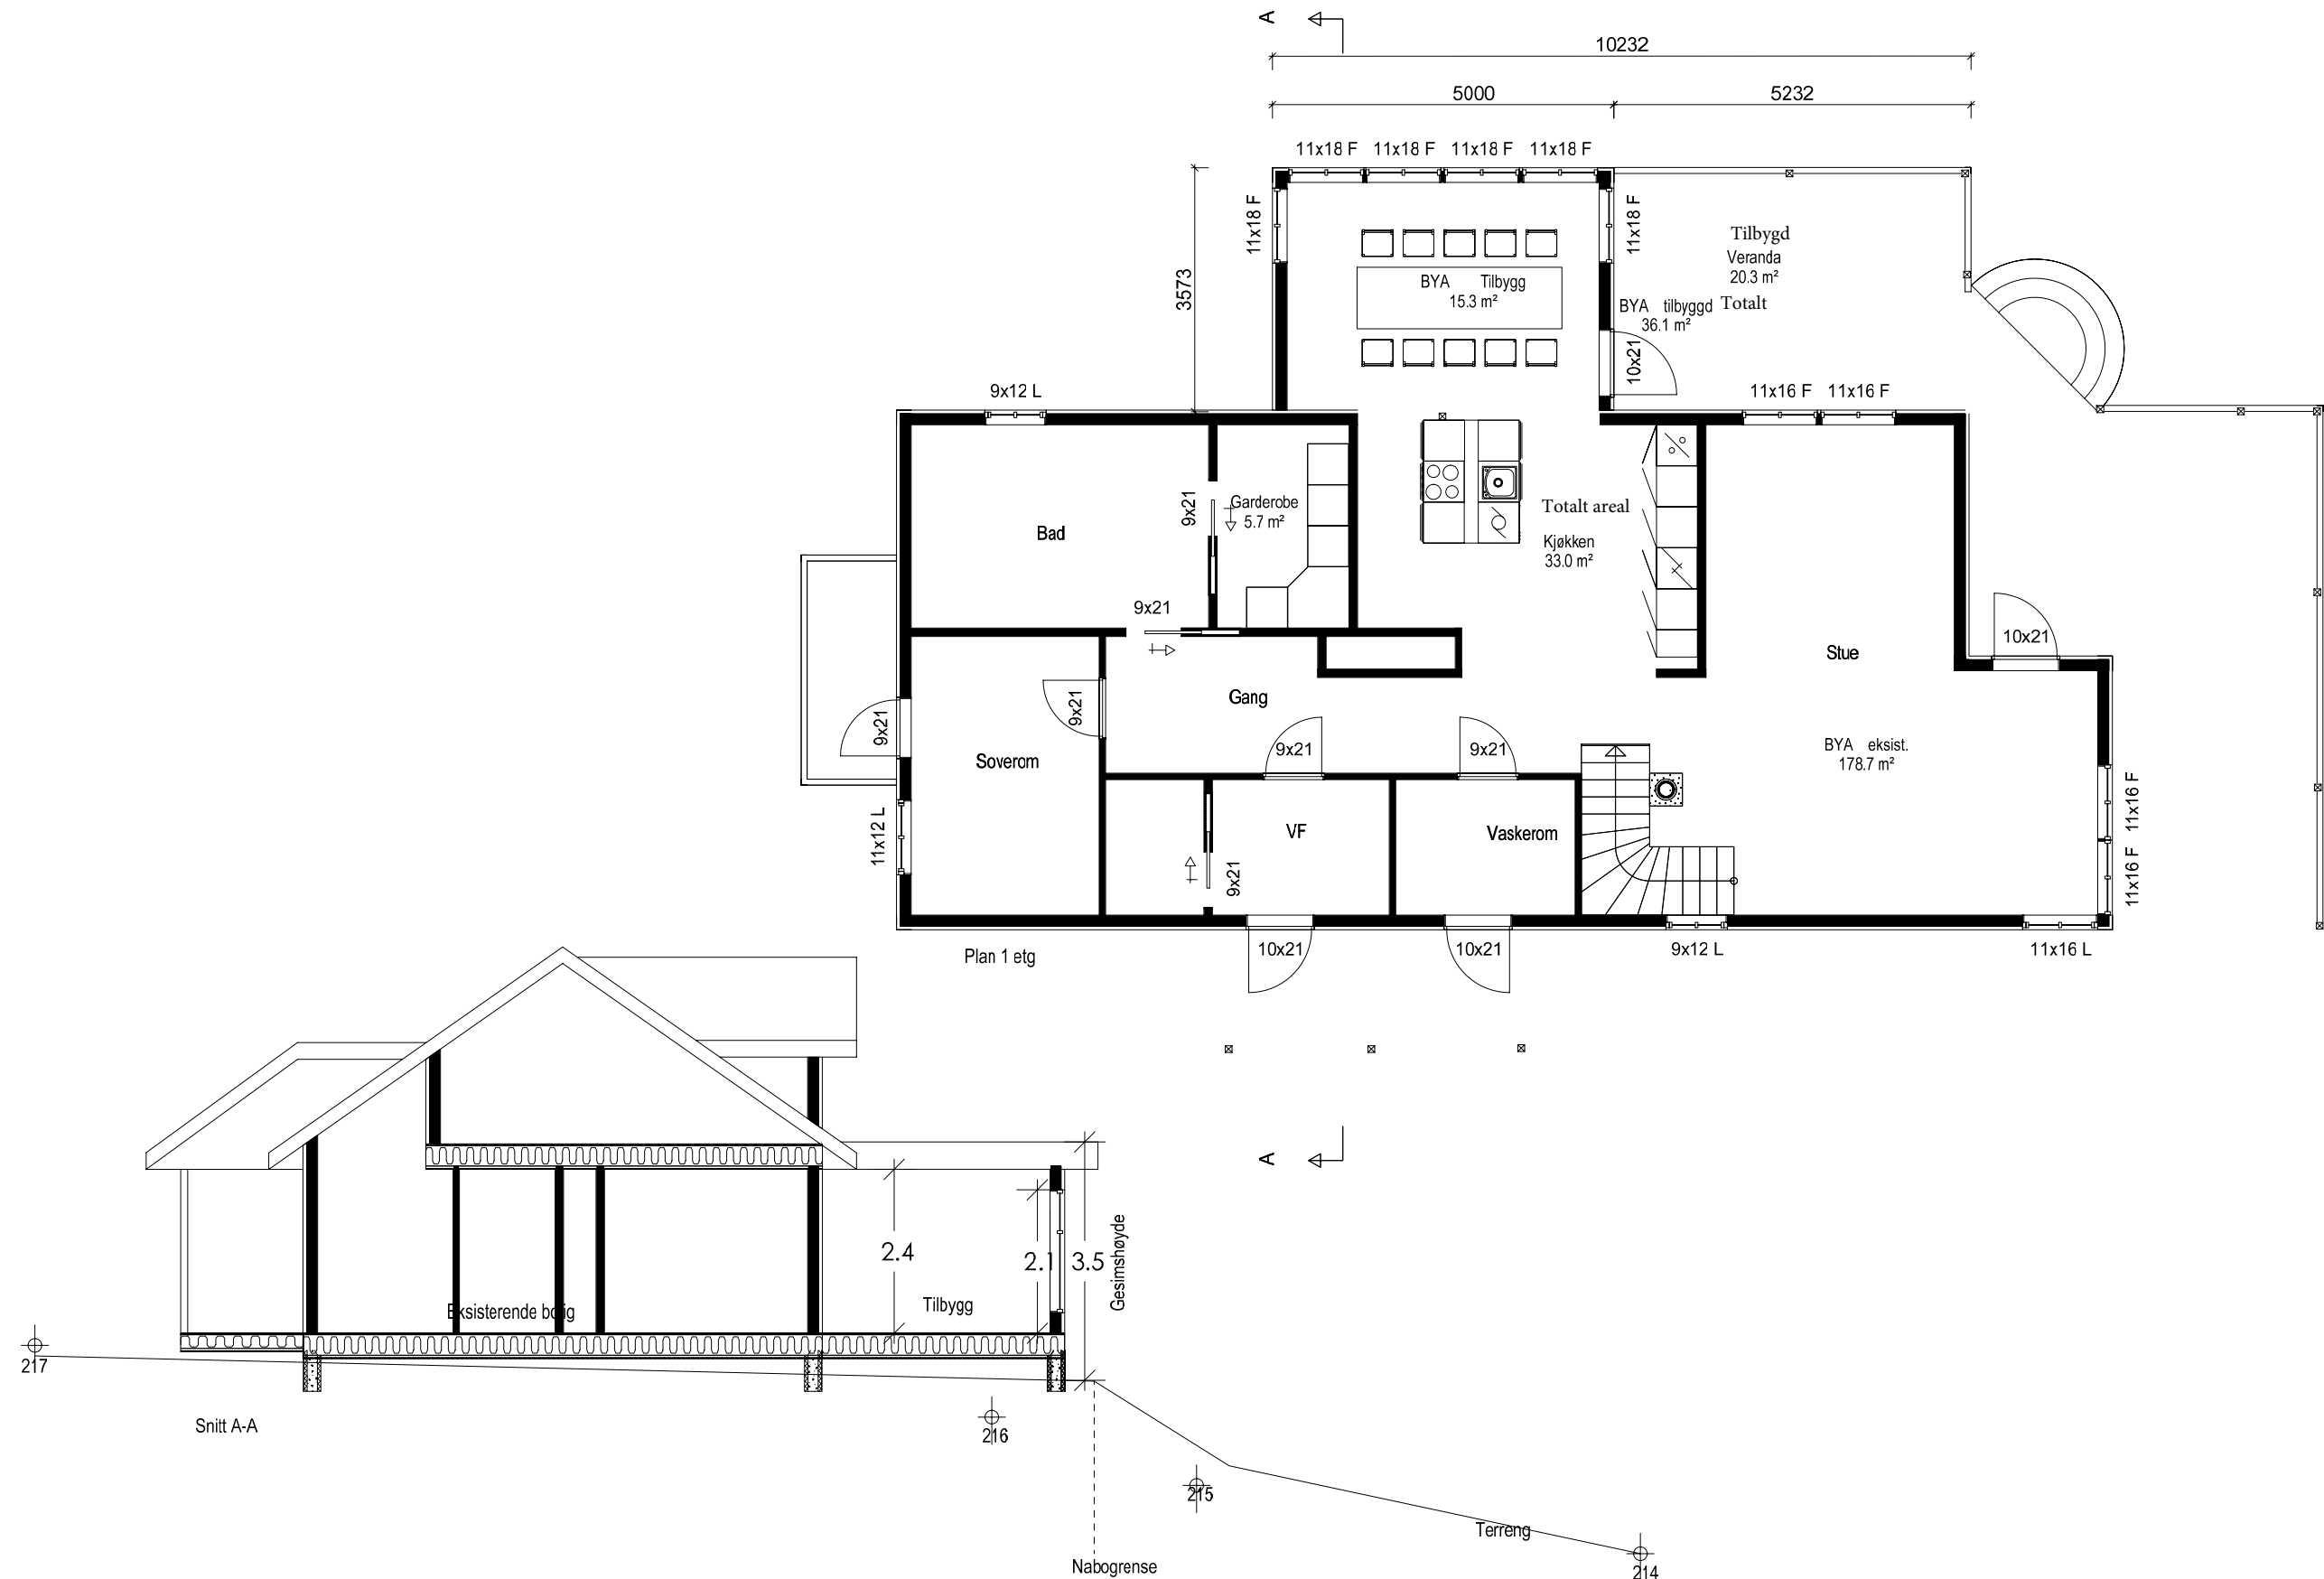


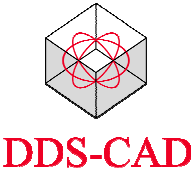


Tilbygg Kjøkken

Tegningene er ikke prosjekterte

 © Tegningen er beskyttet i.h.t. lov om opphavsrett.	Tiltakshaver:	Nils Håkon Lerstadgrind		Dato:	27.02.2020	
	Byggeplass:	Langåskamveien 38		Tegn:		
	Kommune:	Indre Fosen		Prosjekt nr.:	1007	
	Gnr:	266	Bnr:	21	Mål:	1 : 100
	Plan og snitt			Tegn.nr.:	501	

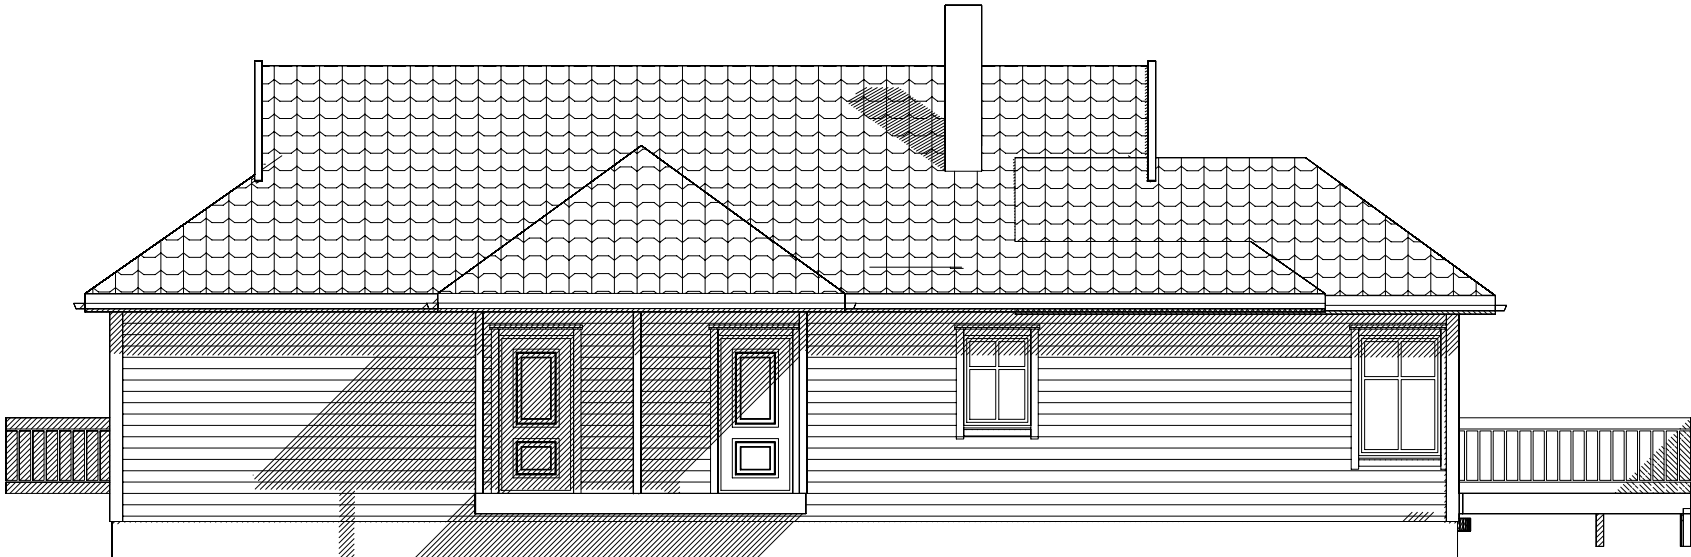


Fasade mot Nord

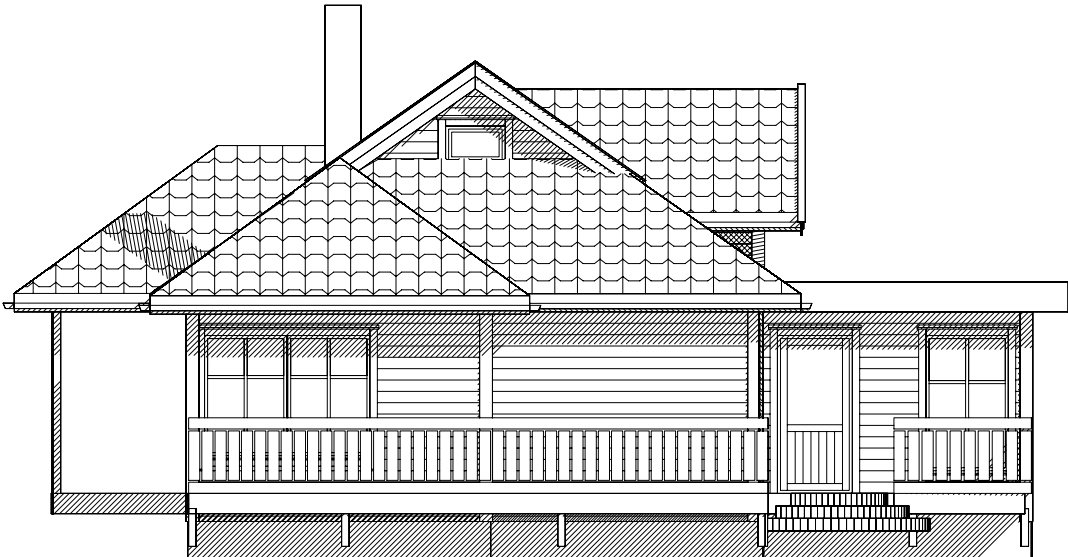

Fasade mot Vest




Fasade mot sør

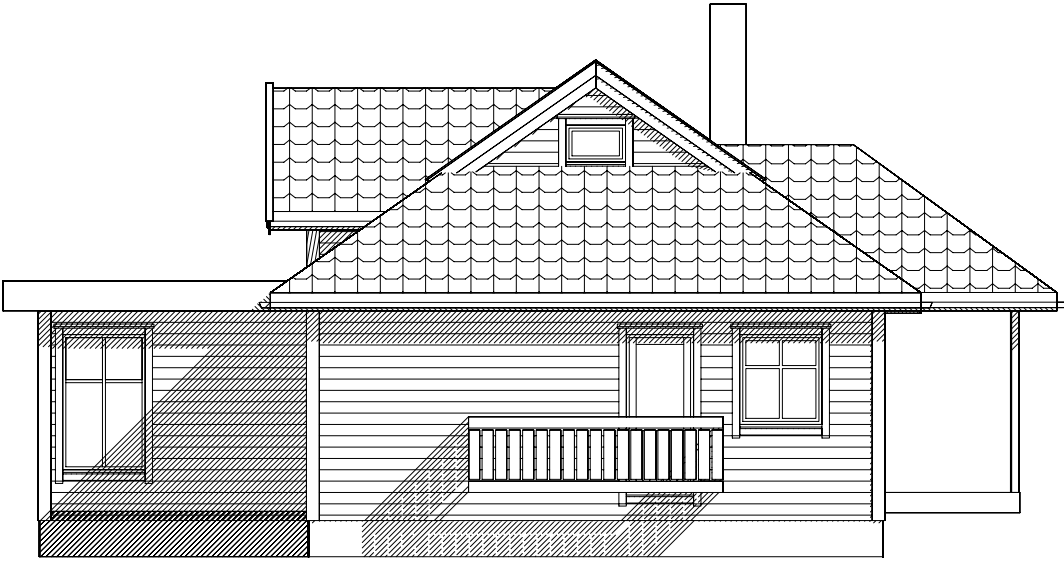

Fasade mot Øst

Tilbygg Kjøkken

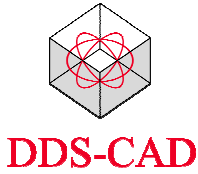

© Tegningen er beskyttet i.h.t. lov om opphavsrett.

Tiltakshaver: Nils Håkon Lerstadgrind
Byggeplass: Langåskamveien 38
Kommune: Indre Fosen
Gnr: 266 Bnr: 21 Mål: 1 : 100
Fasader



Dato: 27.02.2020
Tegn:
Prosjekt nr.: 1007
Tegn.nr: 50 2