
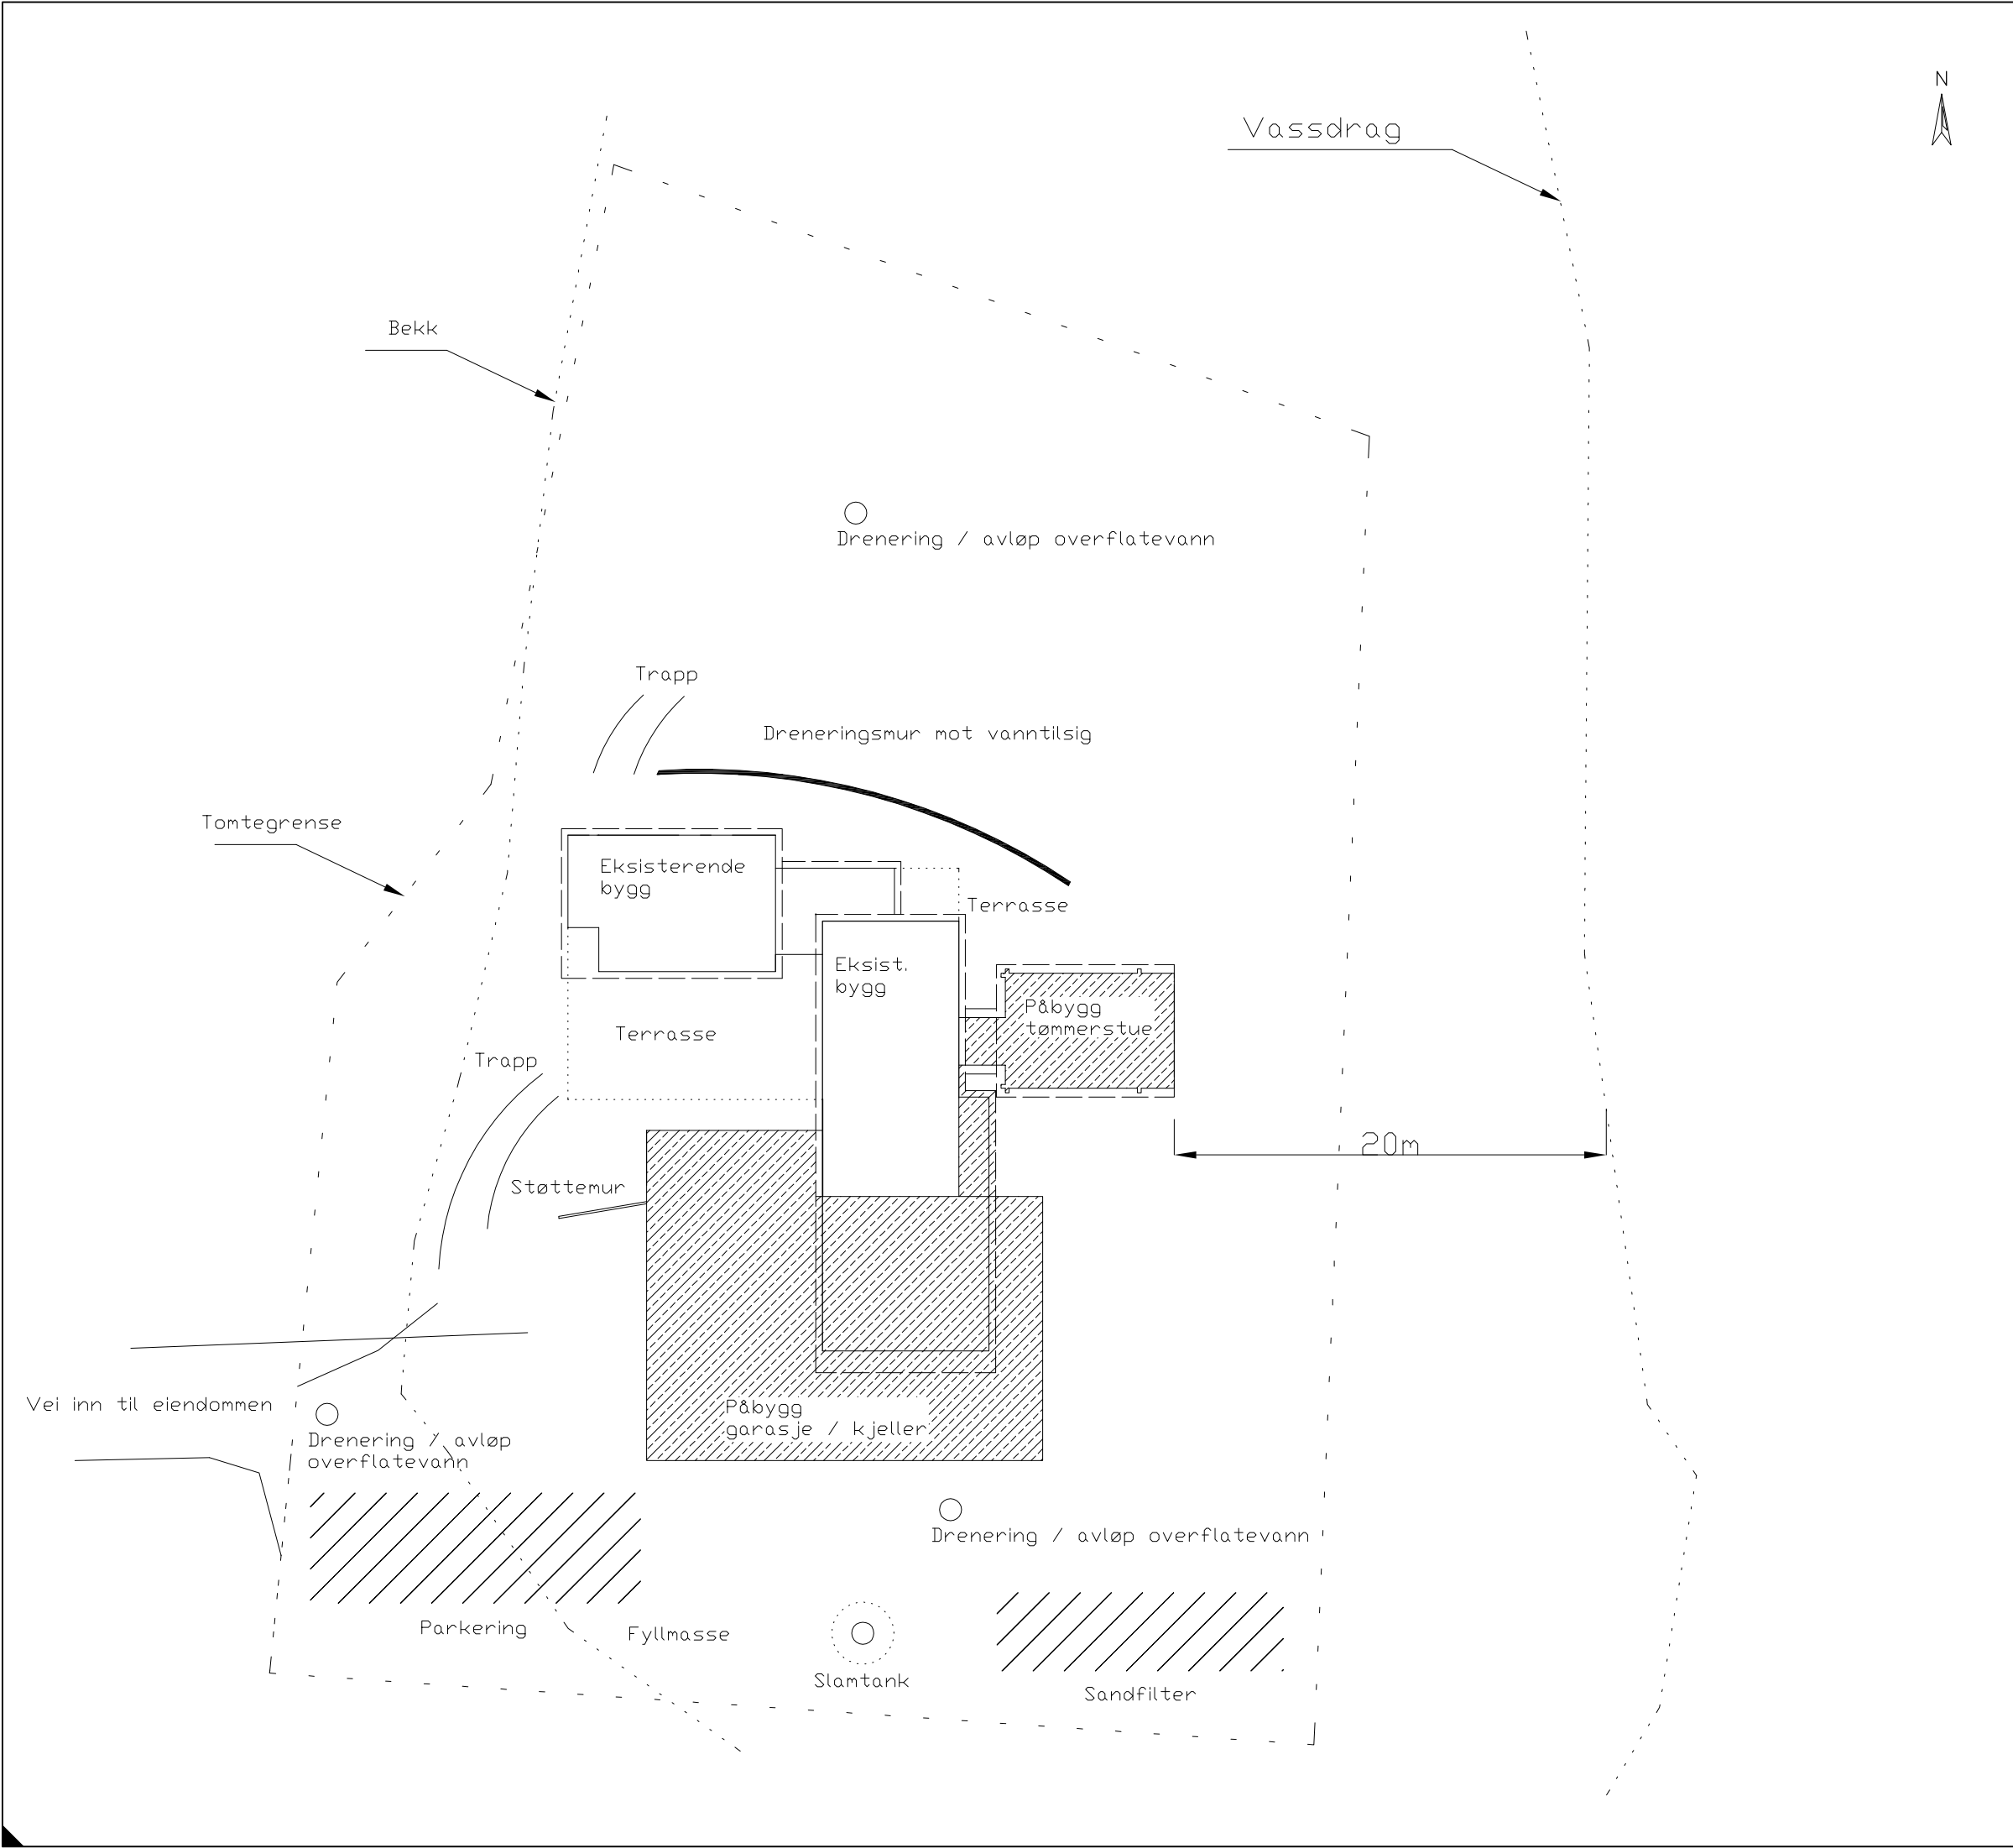
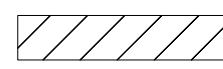
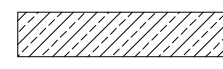


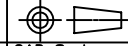

Berørte utbygde områder:

-  Opparbeidet uteareal
-  Påbygg
-  Dreneringsmur

Tilleggsinformasjon:			
Restaurering/ansvarlig søker: Byggmester Tore Johansen AS			
Dato: 12.03.20	Designer: Per Rudolfsen	Kontrollert: Tore Johansen	
Kunde/tiltakshaver: Petersen/Rudolfsen			CAD System ACAD
Omfang: Restaurering Rørviklia 27 (gnr 4. Bnr 45) 7105 Stadsbygd			Format: A3
Tittel: Situasjonsplan vassdrag – del 2 Etter ombygging			Skallering: 1:300
			Dokument: P
			Revisjon: 01