



SITUASJONSKART

Eiendom:

Gnr: 136

Bnr: 1

Fnr: 0

Snr: 0

Adresse: Hasselvikveien 1280, 7112 HASSELVIKA,
med flere


Hj.haver/Fester:



**INDRE
FOSEN
KOMMUNE**

Dato: 31/3-2020 Sign:

Målestokk
1:5000

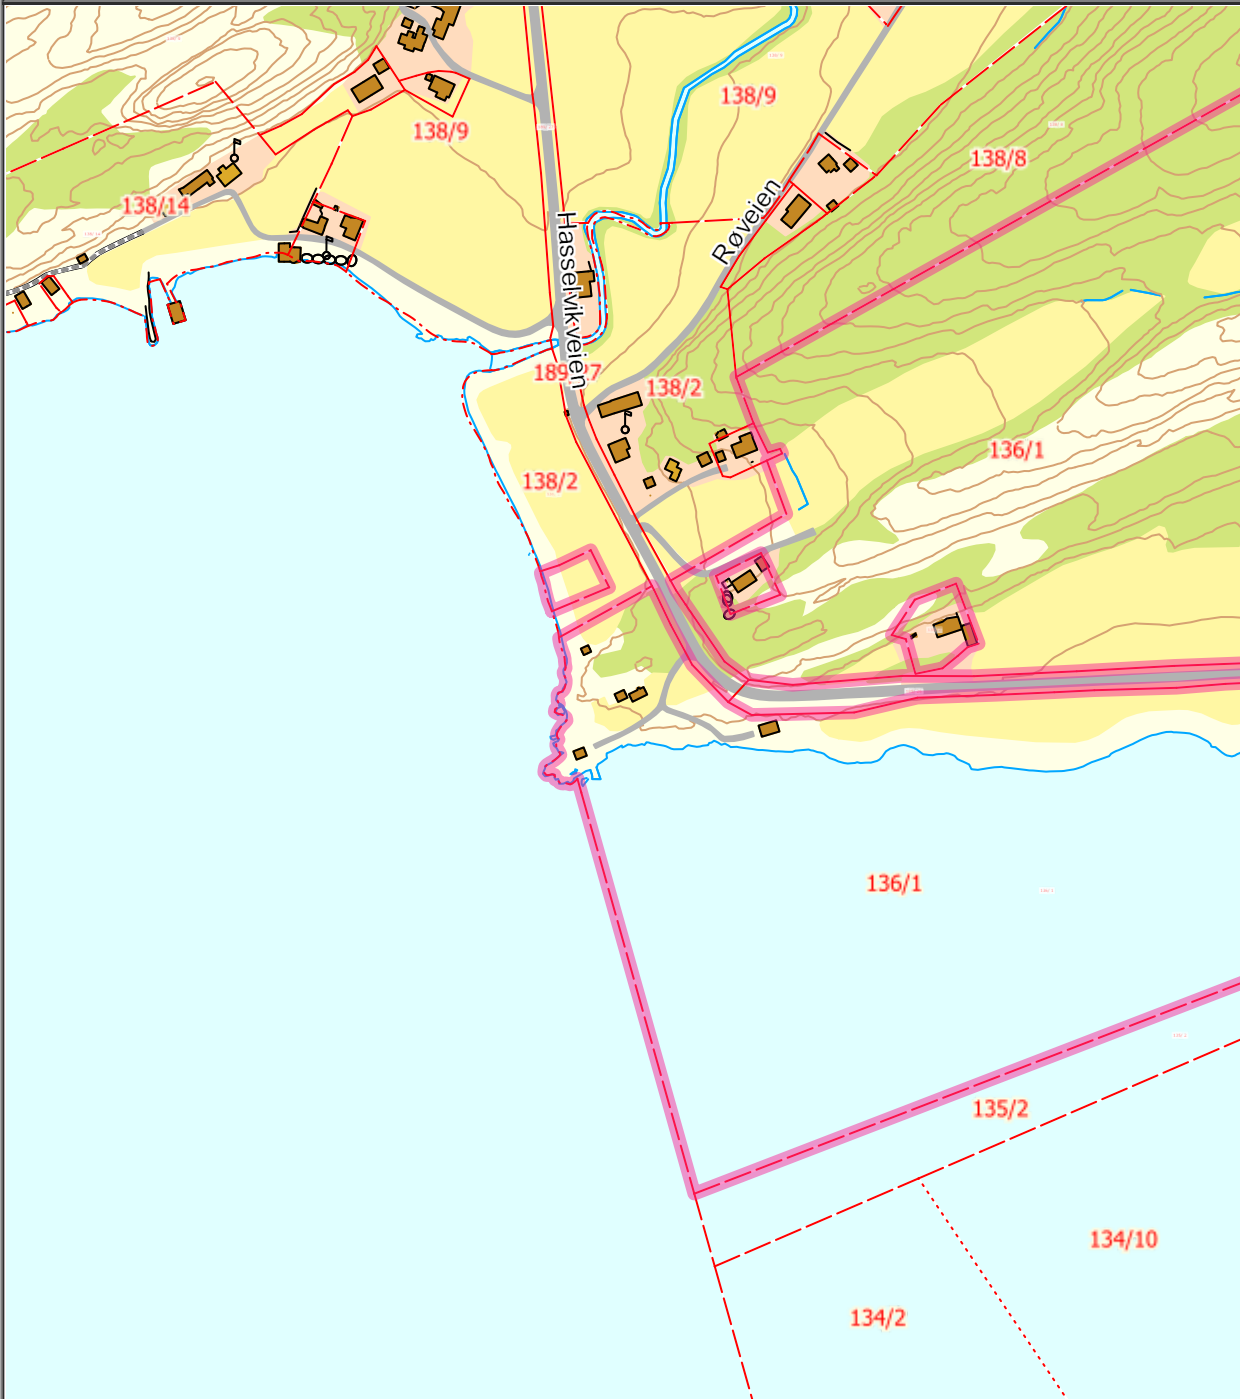

Det tas forbehold om at det kan forekomme feil på kartet, bla. gjelder dette eiendomsgrenser, ledninger/kabler, kummer m.m. som i forbindelse med prosjektering/anleggsarbeid må undersøkes nærmere.