


VEDLEGG 1.

VEDLEGG 1. Plantevingning uthus + vedbu 140/157

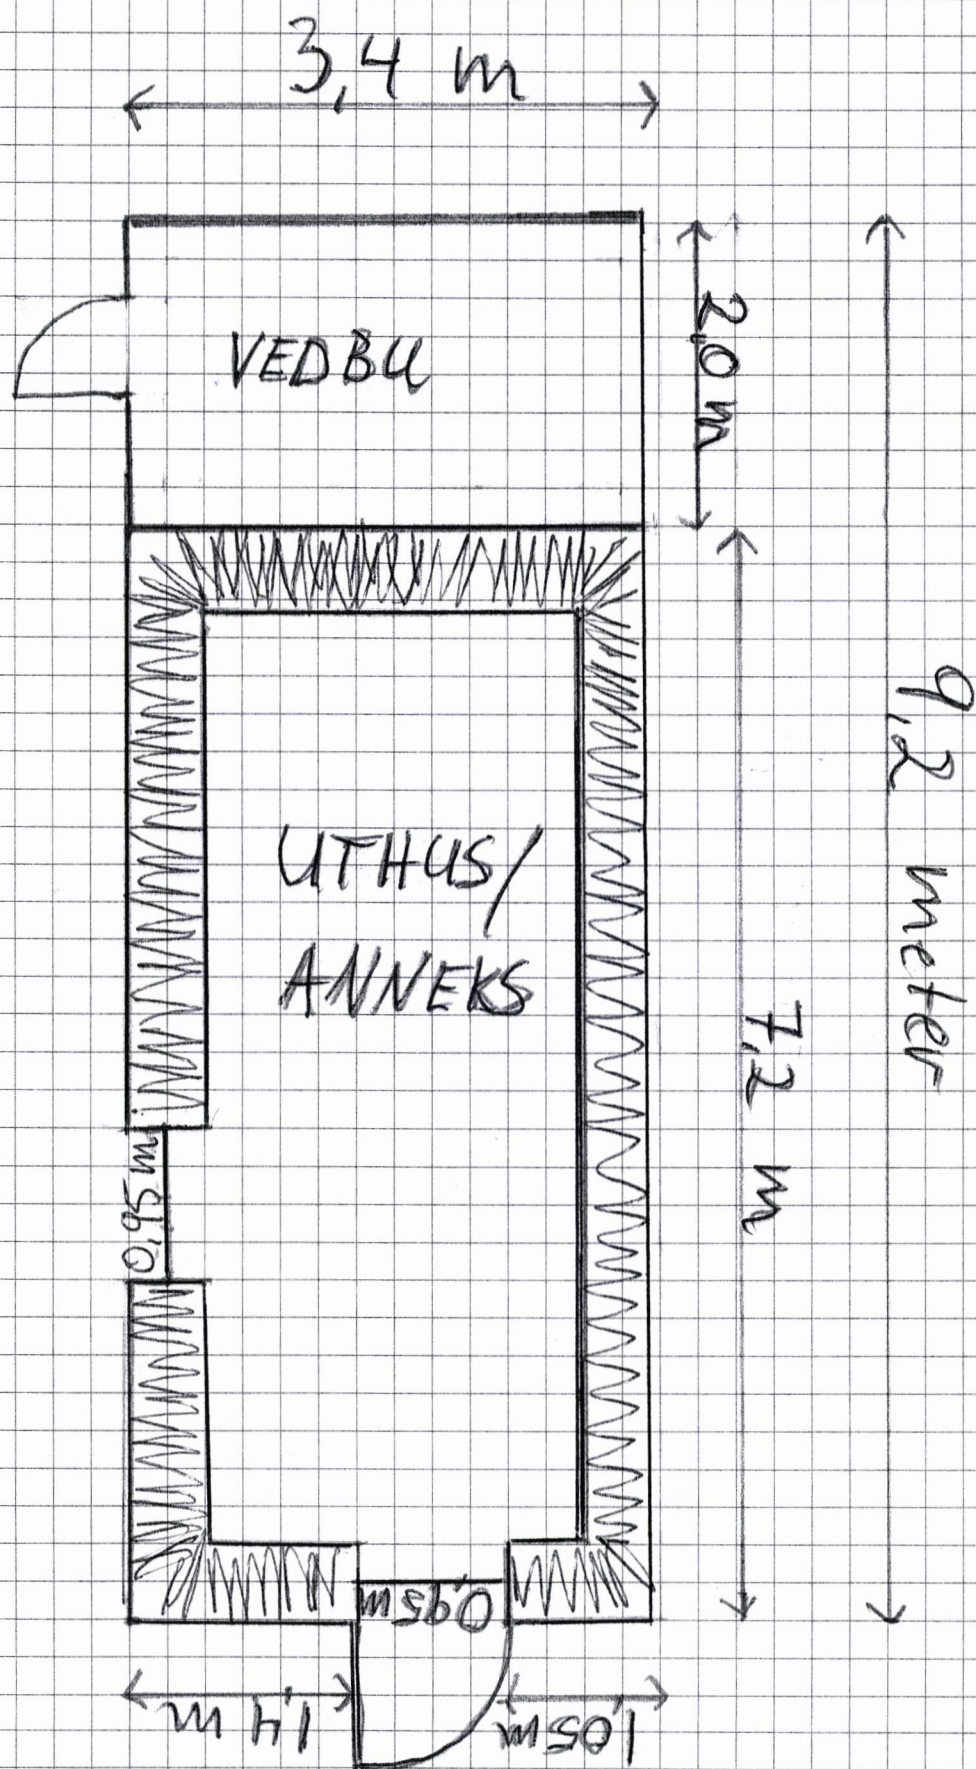

Malkstolk 1:50