

Rissa den 01.04.2020

Connie K. Føll
Straumsetveien 16

7100 RISSA

Indre Fosen Kommune
Bygningsmyndigheten
Rådhusveien 13

7100 RISSA

**TILLEGGSdokUMENTASJON VEDRØRENDE SØKNAD OM DISPENSASJON
FRA BESTEMMELSER I KOMMUNEPLANENS AREALDEL FOR TIDLIGERE
LEKSVIK KOMMUNE, GBNR. 318/13.**


Det vises til kommunens brev av 04.02.2020, referanse 2019/9484, hvor det bes om tilleggsdokumentasjon i forbindelse med Fylkesmannens behandling av saken.

I dispensasjonssøknaden redegjorde jeg for de faktiske forholdene vedrørende hytta, og i medfølgende søknad om tillatelse til tiltak var det vedlagt kart og 5 bilder. På søknaden var det også anført at plan- og fasadetegninger av «nybygget» ville bli ettersendt. Dette trodde jeg var tilstrekkelig dokumentasjon for at både Fylkesmannen og eventuelt andre berørte instanser kunne uttale seg til dispensasjonssøknaden.

Før Fylkesmannen behandler saken ønsker de tilsendt målsatte byggetegninger av både det som skal rives og det som skal oppføres. I den forbindelse tenker jeg at det er de ytre målene som er interessante, og ikke nødvendigvis hvor i bygget soverom, kjøkken osv. er plassert. Som tidligere nevnt vil komplette plan- og fasadetegninger bli sendt bygningsmyndigheten i Indre Fosen senere. Dette på grunn av at jeg ikke ser noen hensikt i å legge arbeid på det før jeg vet om søknaden om dispensasjon blir innvilget.

Til slutt et lite hjertesukk. Hvorfor i all verden er søknaden min sendt til Fosen Reinbeitedistrikt og Sametinget til uttalelse? Temakartet til Indre Fosen kommune viser at det er mer enn 2 km fra min hytte til ytterkanten av kommunens reinbeitedistrikt.....


Med vennlig hilsen

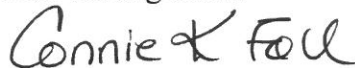


Connie K. Føll



T			
	Snr: 0		
			Målestokk 1:60000

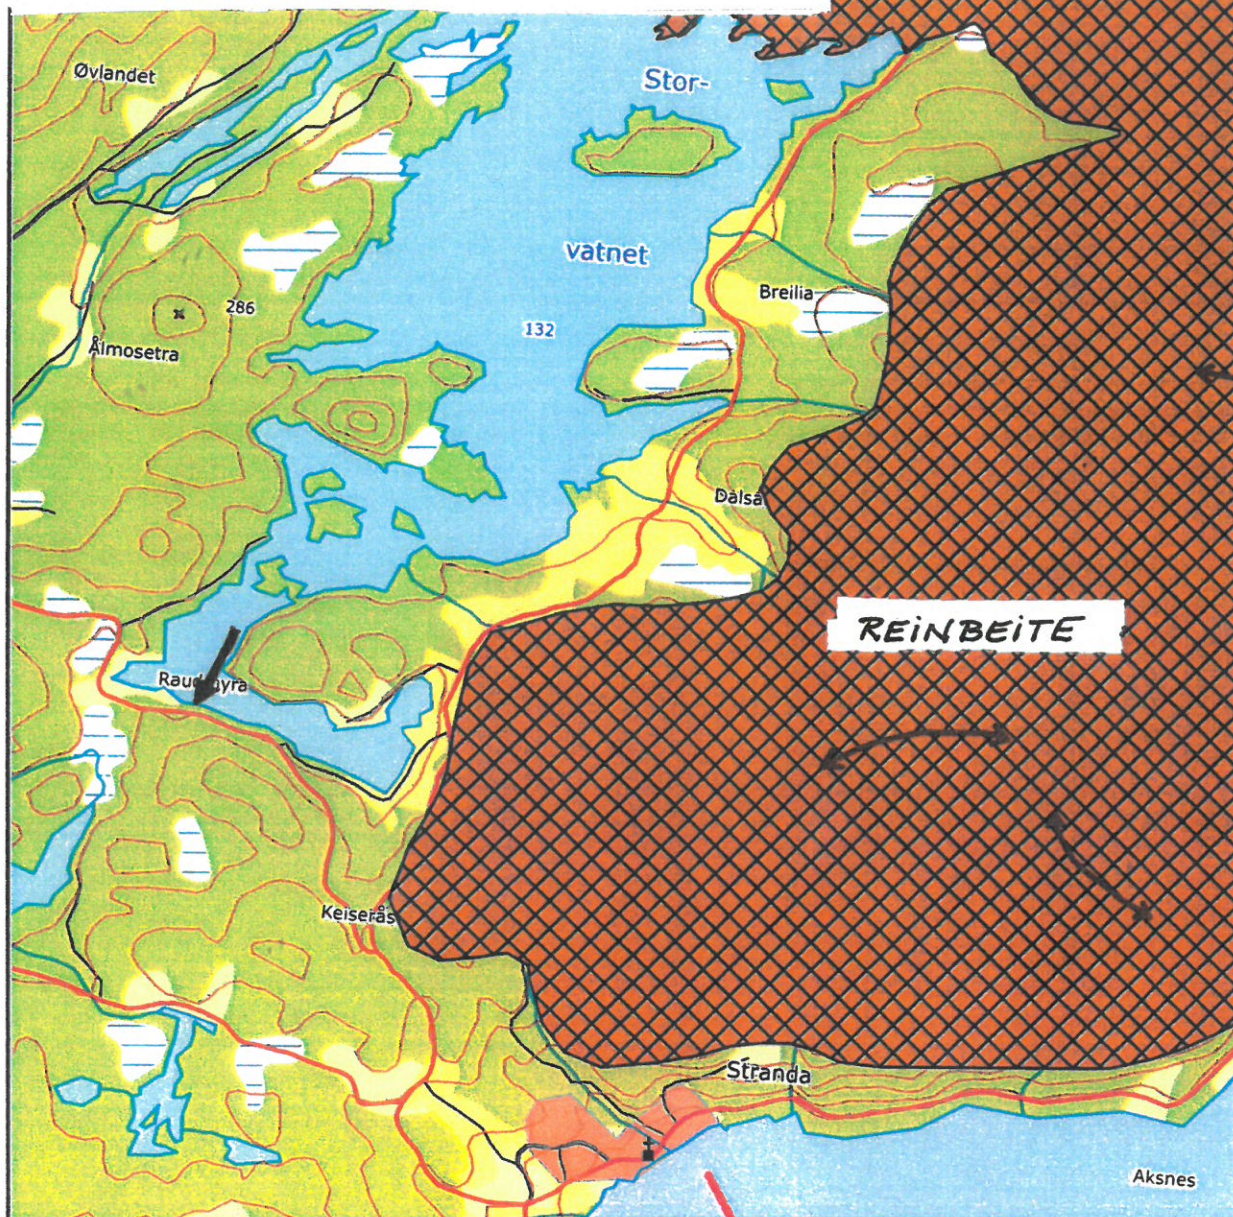

Det tas forbehold om at det kan forekomme feil på kartet, bla. gjelder dette eiendomsgrenser, ledninger/kabler, kummer m.m. som i forbindelse med prosjektering/anleggsarbeid må undersøkes nærmere.

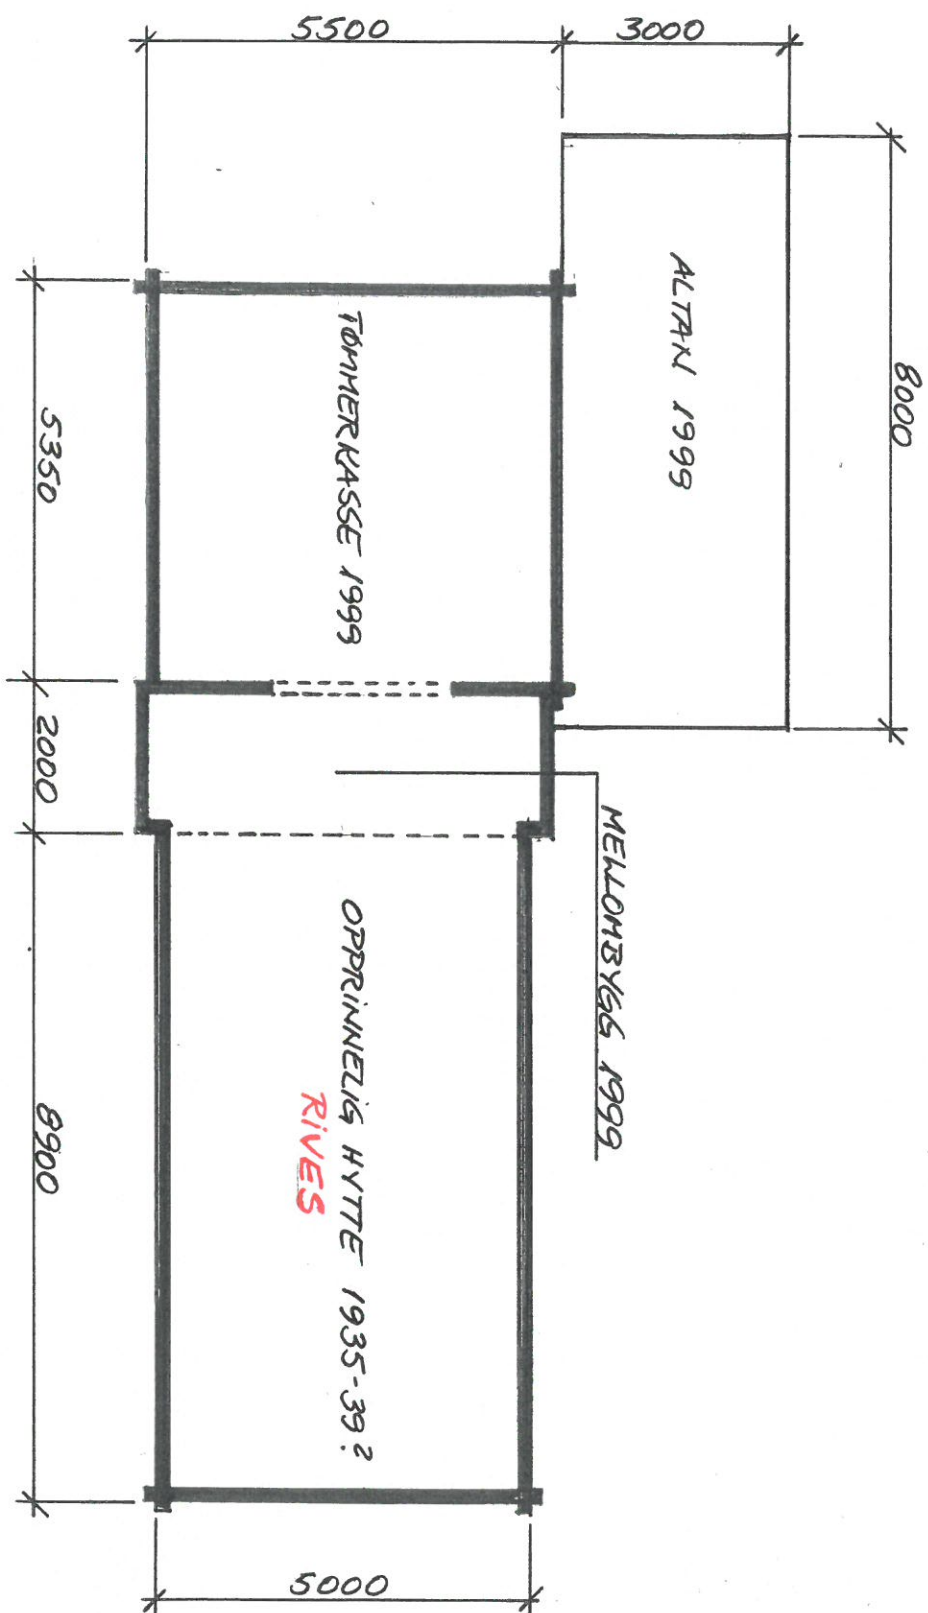

DATO :	TEGN. :	GBNR.	M. STOKK	PLAN
01.04.2020	N.CHR.	318/113	1 : 100	
HYTTE, "DAGENS UTBAU"				TEGN. NR.
CONNIE K. FØLL				01 - 2020

