



FASADETEGNINGER

rev.26.03.2020
rev.27.03.2020

SØR

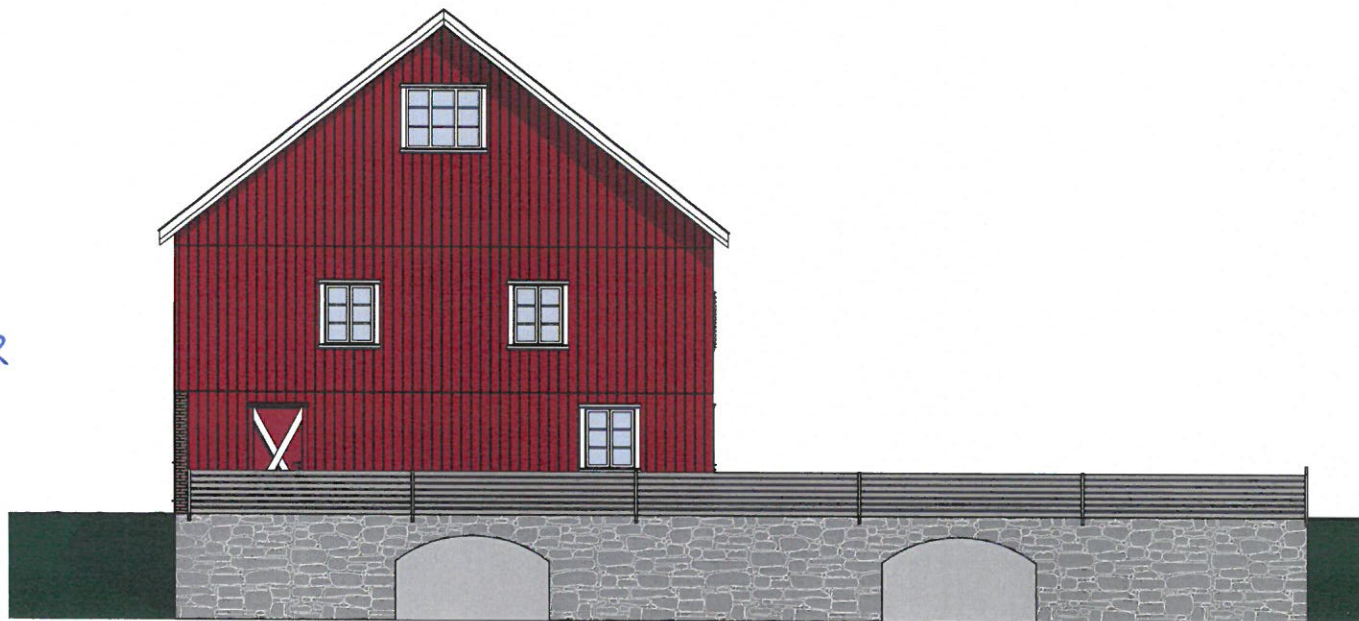

Vest

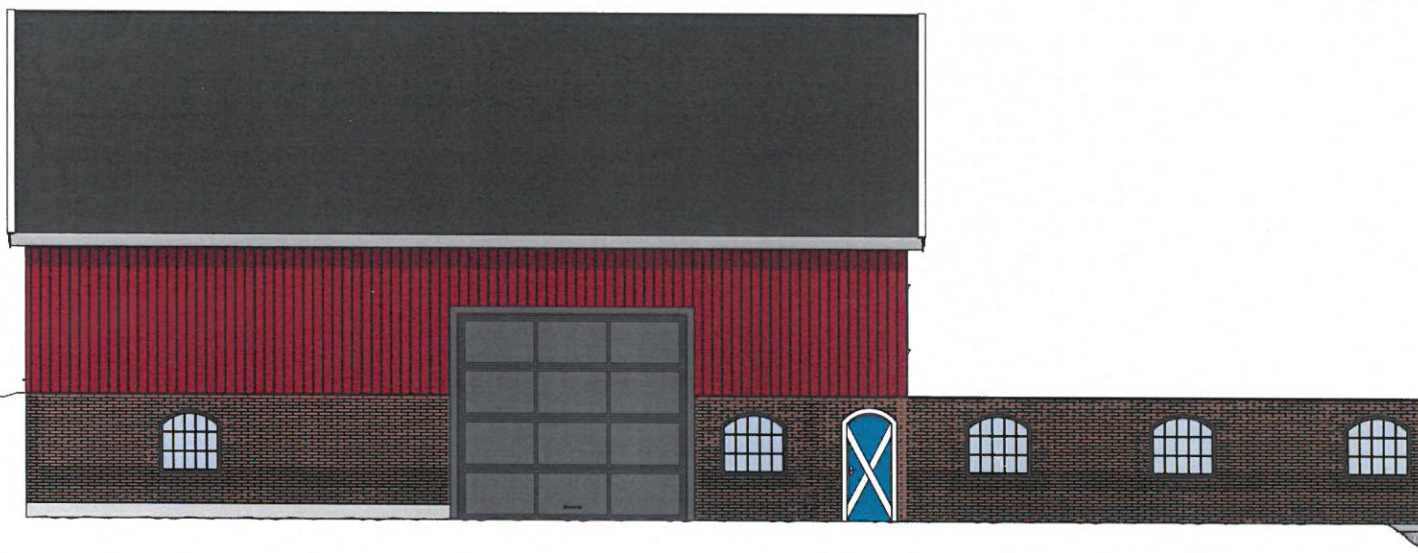

Vedlegg 1

FASADETEGNINGER


rev.26.03.2020
rev.27.03.2020

Vedlegg 2

Nord



Øst

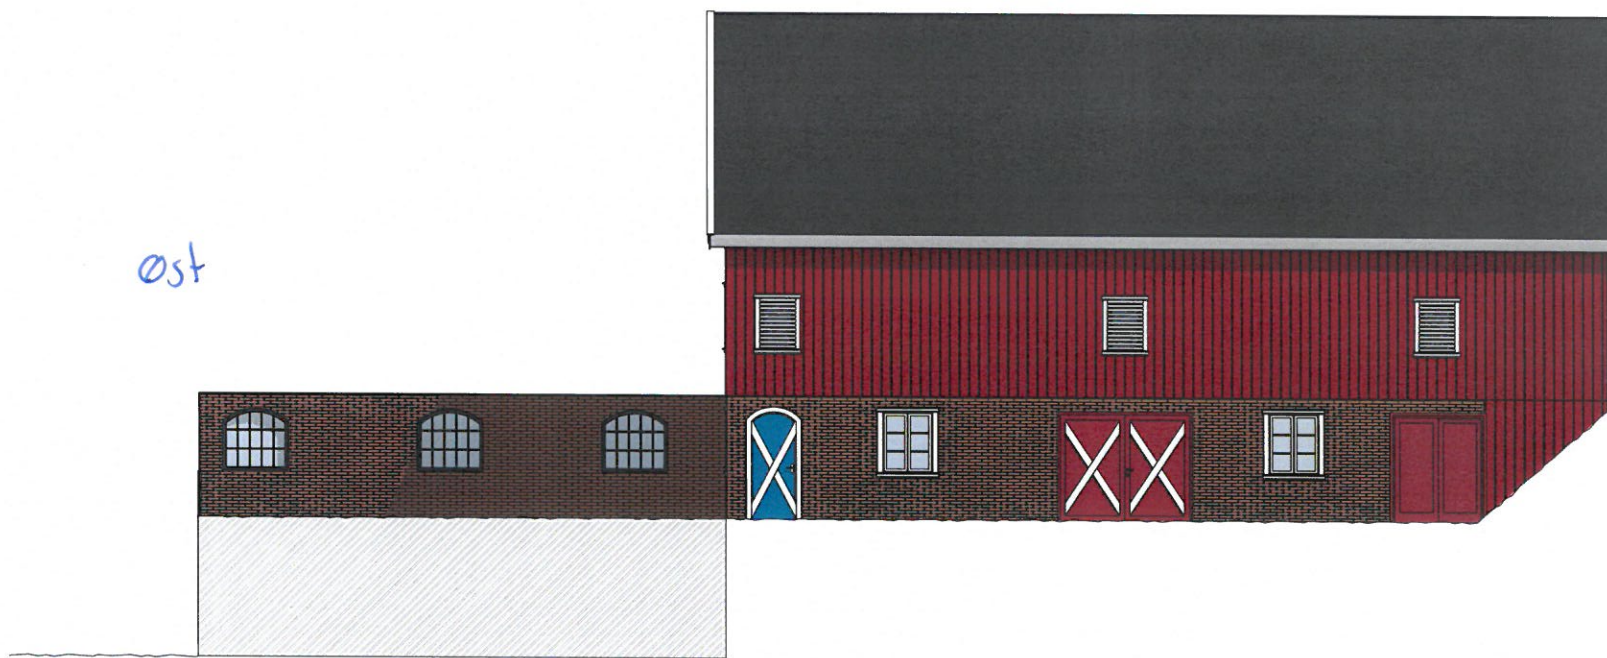

sett fra sør

