


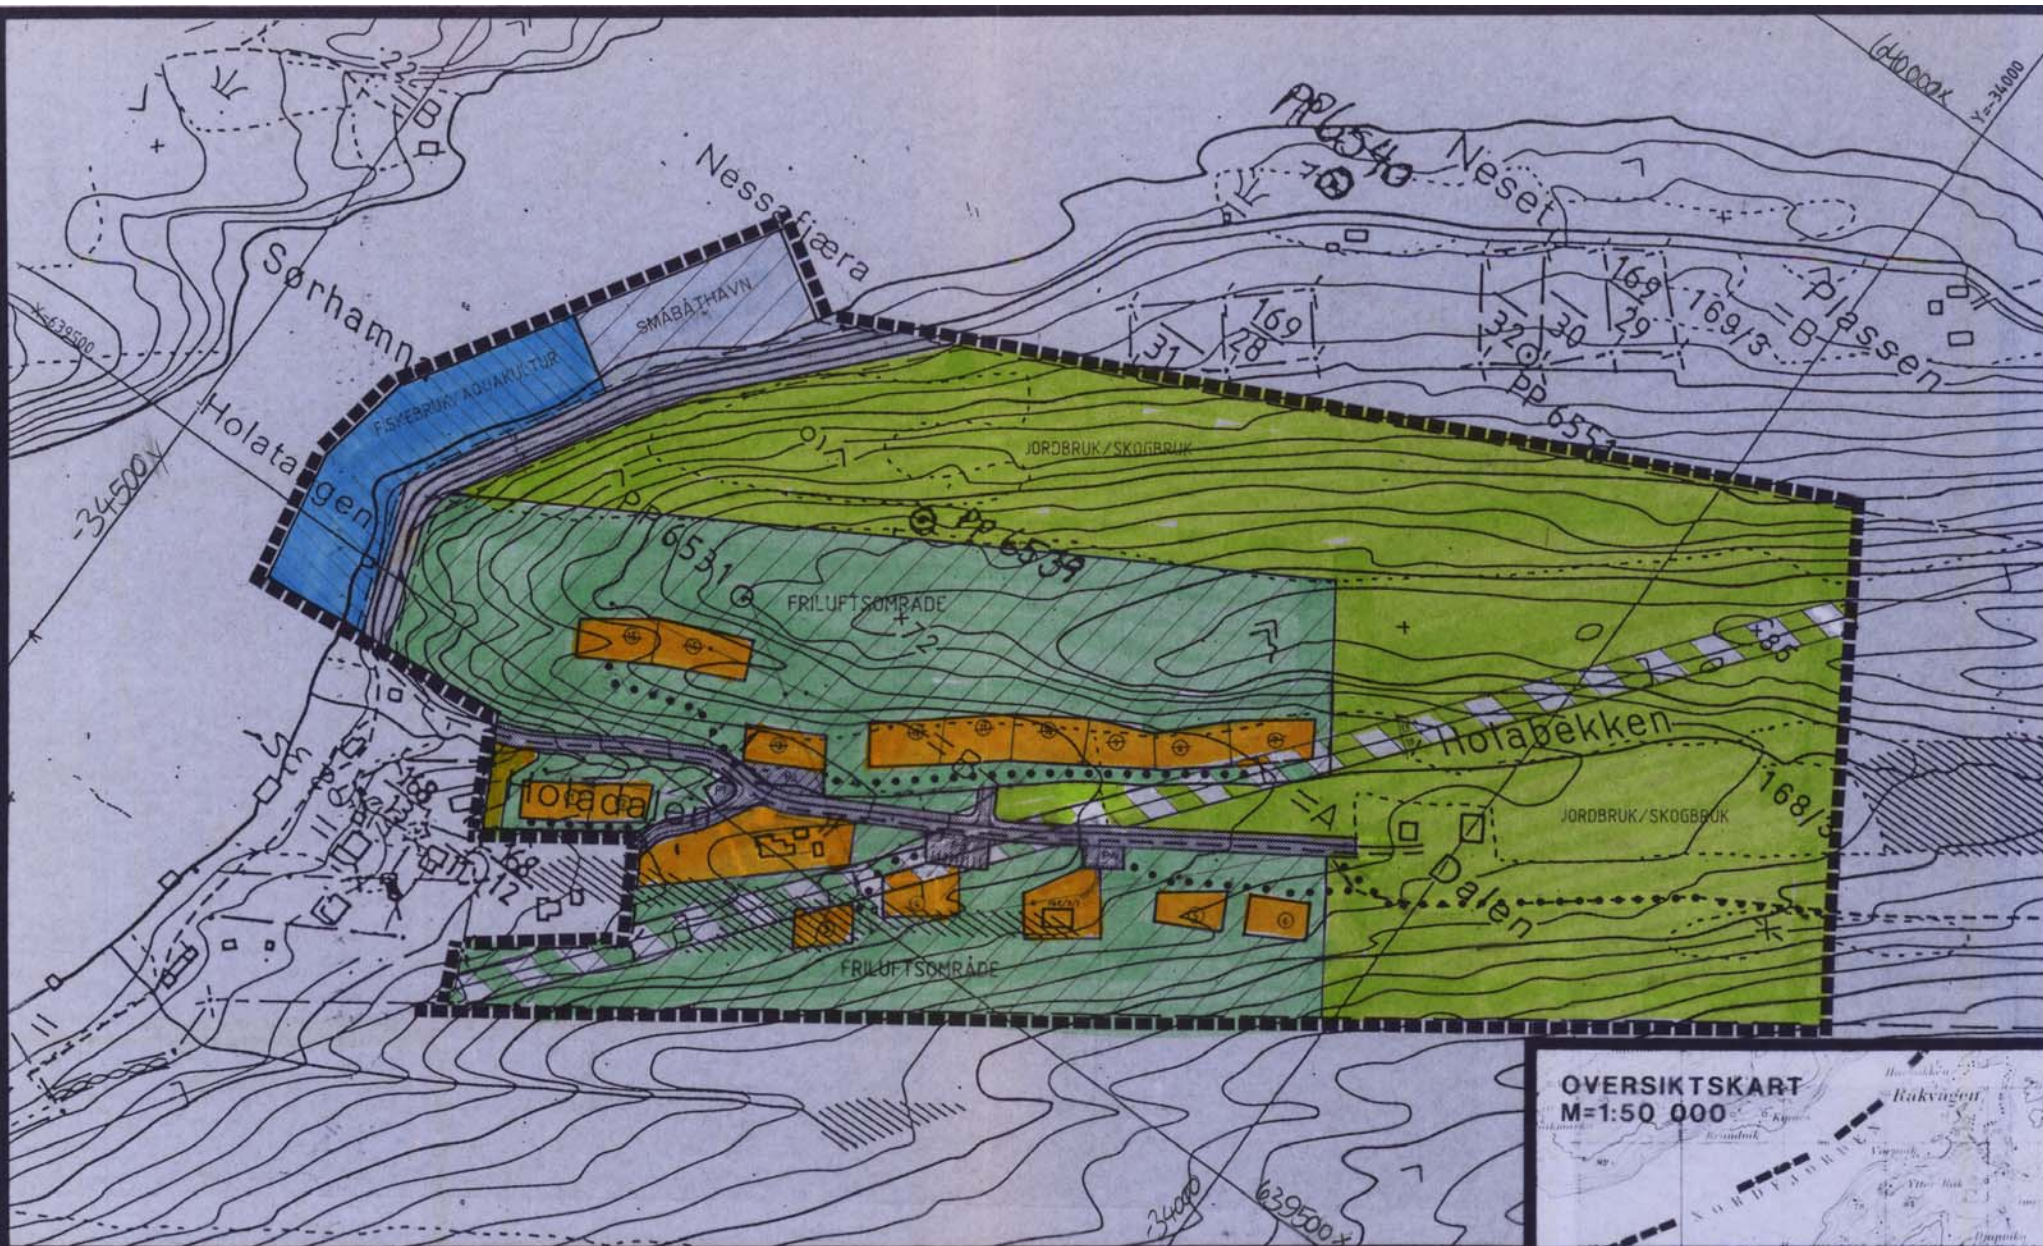

TEGNEFORKLARING

1.BYGGESOMRÅDER

- BOLIGER
- FRITIDSBEBYGGELSE, HYTTER
-
-
-

2.LANDBRUKSOMRÅDER

- JORDBRUK/SKOGBRUK
-

3.OFF.TRAFIKKOMRÅDER

- KJØREVEG
-
-

4.FRIOMRÅDER

-
-

5.FAREOMRÅDER

- HØYSPENTLINJE
-

6.SPESIALOMRÅDER

- FISKEBRUK/AQUAKULTUR
- SMÅBÅTHAVN
- FRILUFTSOMRÅDE
-
-

7.FELLESOMRÅDER

- FELLES AVKJØRSEL
- FELLES PARKERING
-
-
-

8.FORNYELSESOMRÅDER

- FORNYELSESOMRÅDER

STREKSYMBOLER

- REGULERINGSGRENSE
- FORMÅLSGRENSE
- BYGGEGRENSE
- EIENDOMSGRENSE
- SENTERLINJE VEG
- EKSIST. BYGG
- BYGG SOM UTGÅR AV PLAN
- PLANLAGTE BYGG
- PLANLAGT HYTTE (NR. OG PLASSERING)
- LUFTLEDNING (TLF./LAVSPENT)
- STI
- ADKOMSTPIL

Målestokk: 1:2000 Ekvidistanse: 5m

0 20 40 60 80 100m

MÅLLINJE



REGULERINGSPLAN/ENDRING FOR:

HOLADALEN HYTTEFELT

TEGNET	DATO: 24.10.1991	DATO: 26.10.1992 A	SIGN./SAK NR. 89
REVIDERT	09.11.1992 BY	09.11.1992 BY	89 101/92
BEHANDLET I BYGNINGSRÅDET / HTT	19.11.1991	19.11.1991	89 101/92
OFFENTLIG ETTERSYN	09.12.91-29.01.92	09.12.91-29.01.92	89 101/92
GODKJENT I BYGNINGSRÅDET			
KOMMUNESTYRETS VEDTAK			

PLANLEGGER:
ROY BAKKEN PB.89 7100 RISSA

SAKSBEH. REV.BOKST. PLAN NR.

K-RL

A

608

REGULERINGSBESTEMMELSER

Til denne planen er det utarbeidet et sett med reguleringsbestemmelser datert 05.11.1991

Bestemmelsene er revidert:

09.11.1992 BY SAK103/92
24.04.1993 HTT sak 8/93

KOORDINATFESTEDE HYTTEPÆLER

Hyttepæler med oppgitte koordinater angir hytteplassering på tomt ved at pælen skal ligge innenfor hyttens bygningskropp.

HYTTE NR.1 639470,50	-34291,80	HYTTE NR. 6 639594,86	-34036,71	HYTTE NR.11 63953,93	-34779,06
HYTTE NR.2 639480,84	-34273,87	HYTTE NR. 7 639649,46	-34080,65	HYTTE NR.12	
HYTTE NR.3 639486,43	-34182,27	HYTTE NR. 8 639625,07	-34109,73	HYTTE NR.13 639533,72	-34237,96
HYTTE NR.4 639515,50	-34157,58	HYTTE NR. 9 639610,93	-34131,36	HYTTE NR.14 639546,38	-34287,90
HYTTE NR.5 639576,14	-34066,39	HYTTE NR.10 639601,10	-34154,72	HYTTE NR.15 639535,03	-34308,98

OVERSIKTSKART

M=1:50 000

