


Matrikkelkart som viser eiendommen før retting

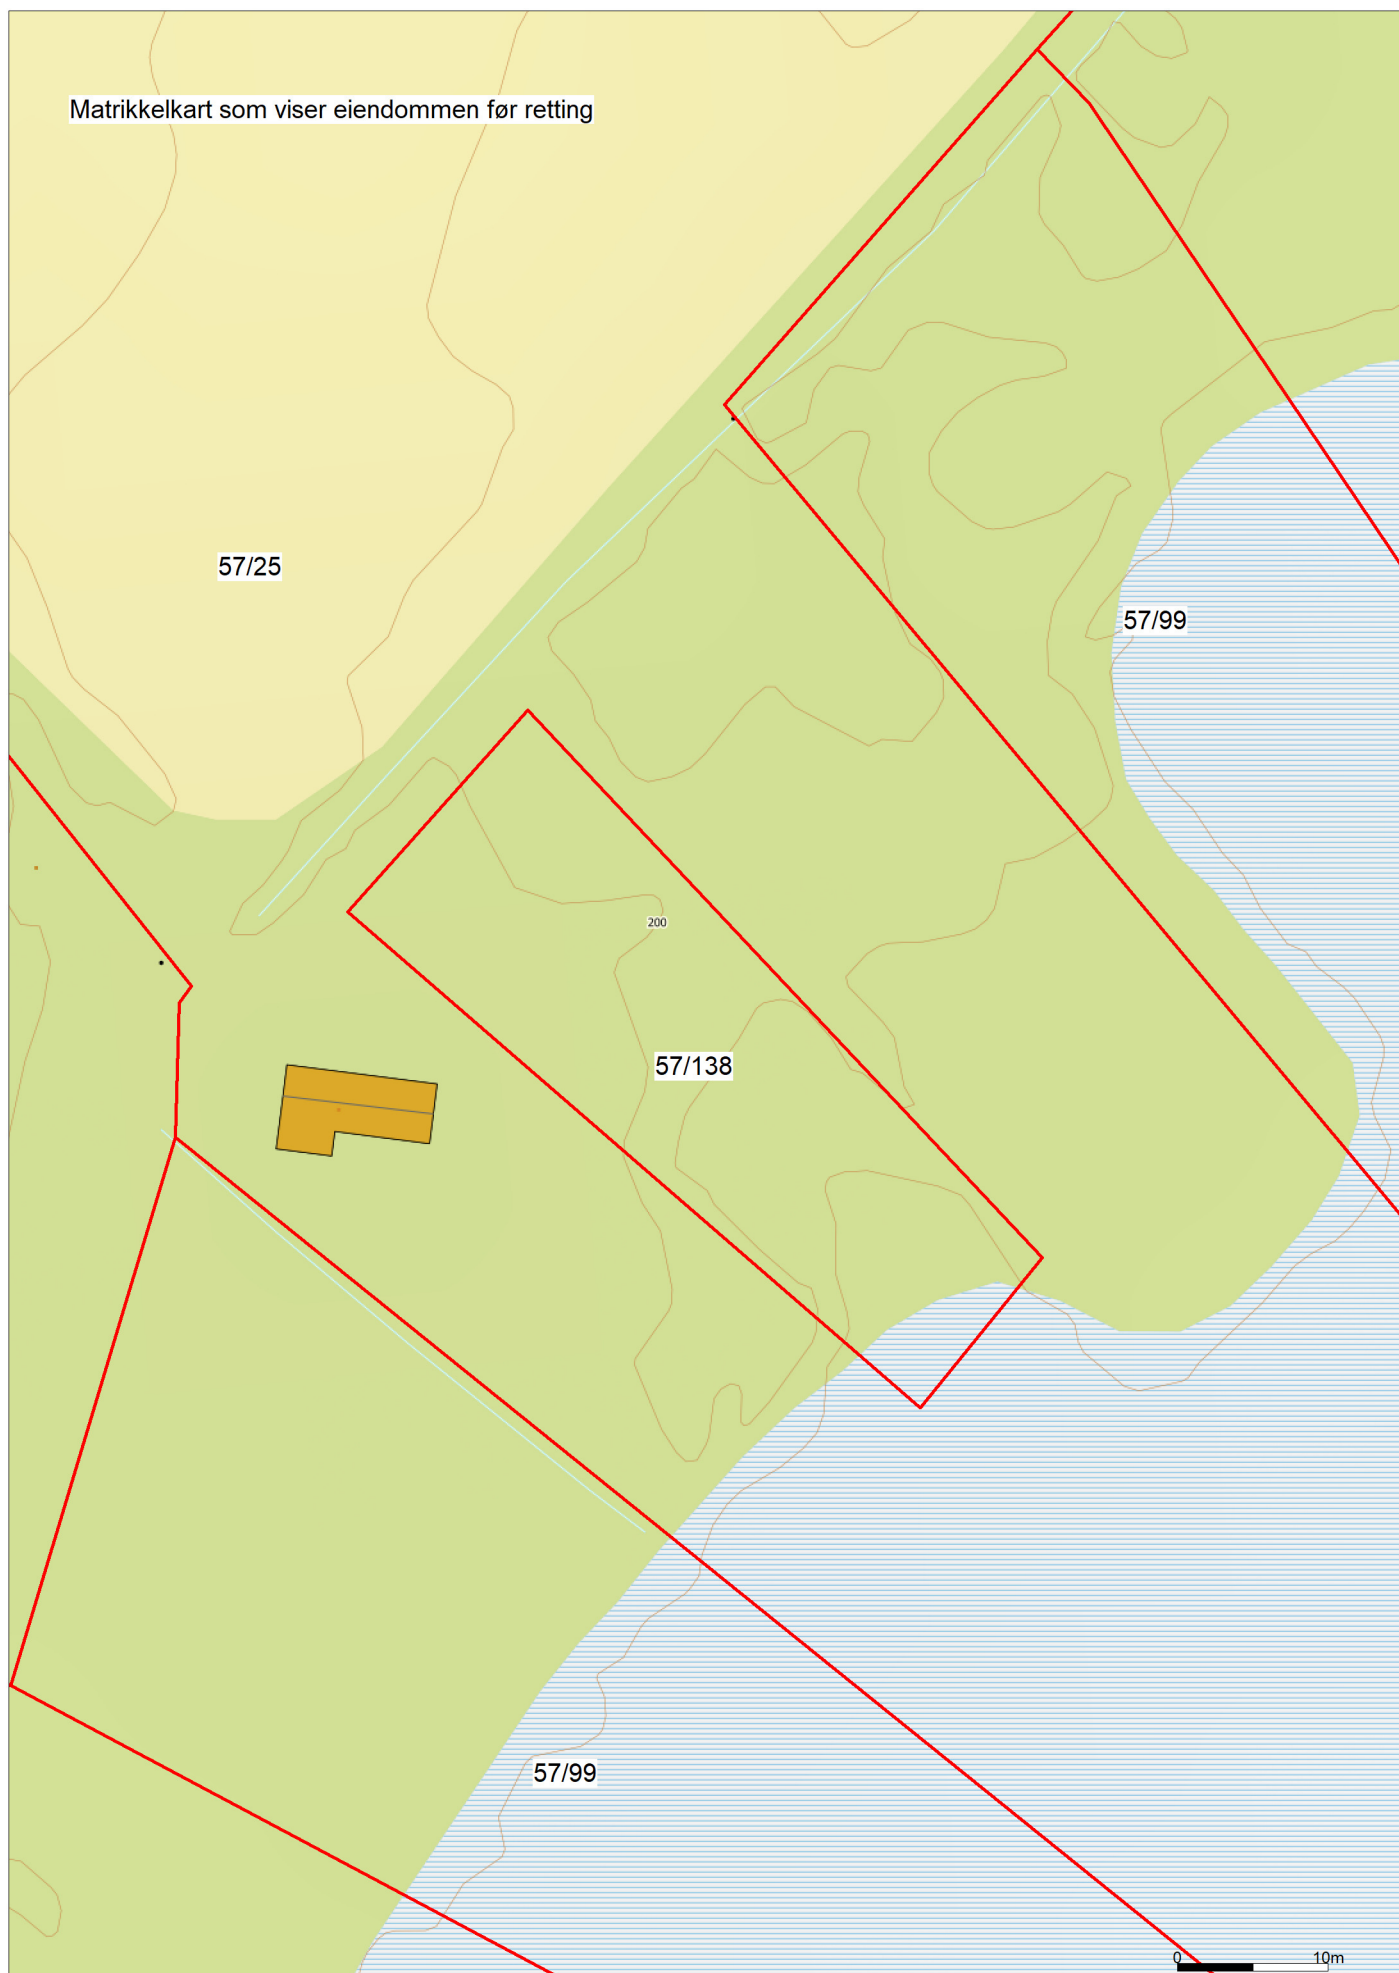

1:500

2020.04.15