

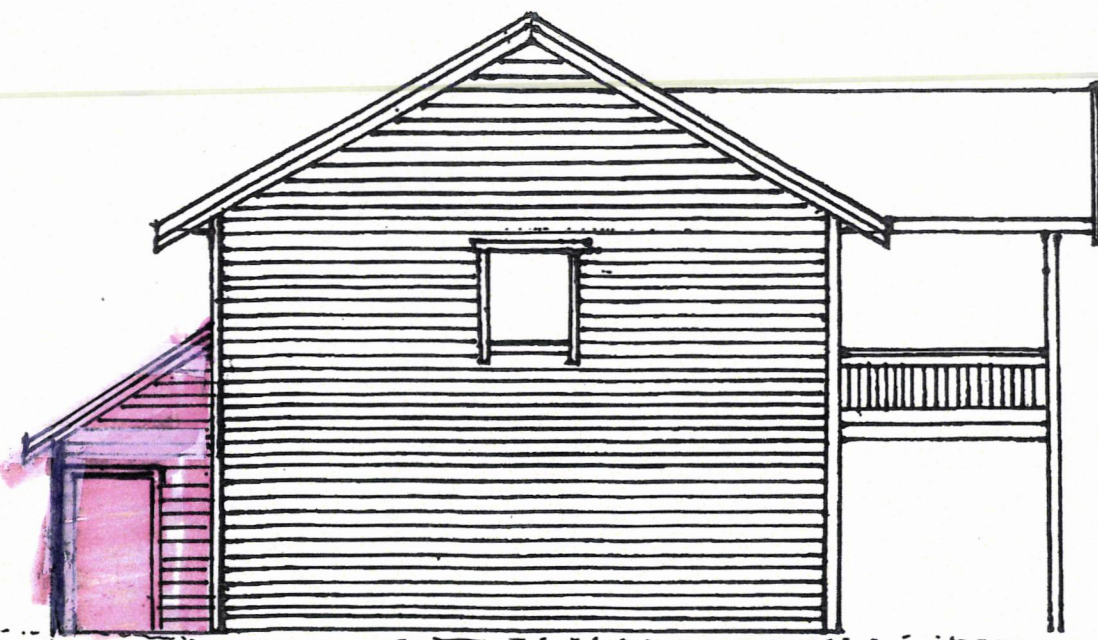


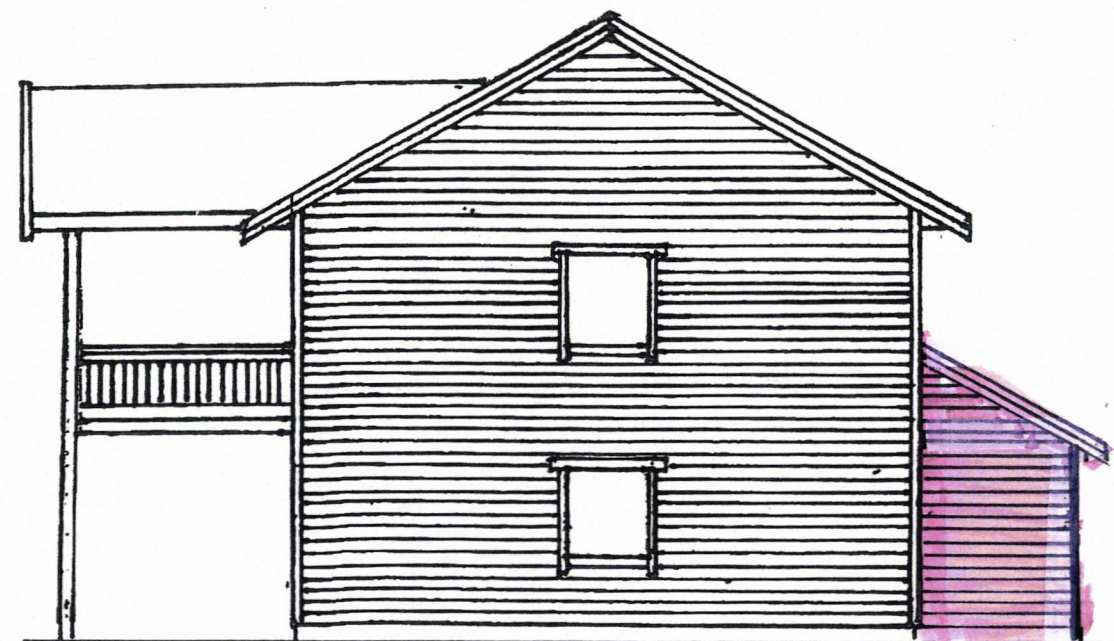

Eks. nivå

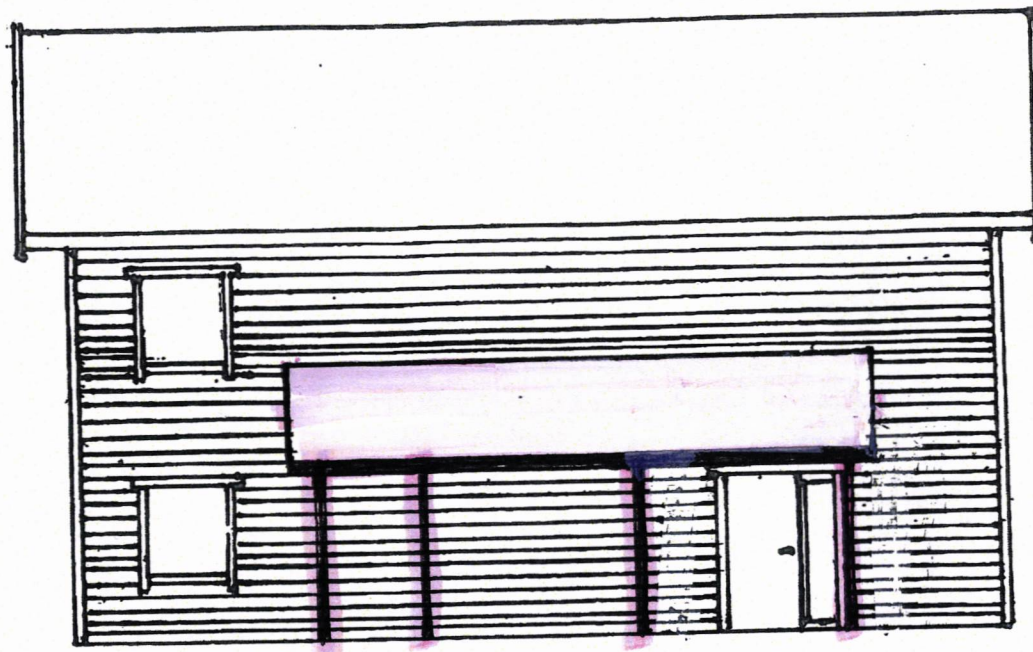


Nytt nivå


Endringer



arkitekt: Kåre Wæber	
adresse: Bregneveien 11	
G/B. nr: 122/349	
KWBYGG A/S	Målestokk: 1:100

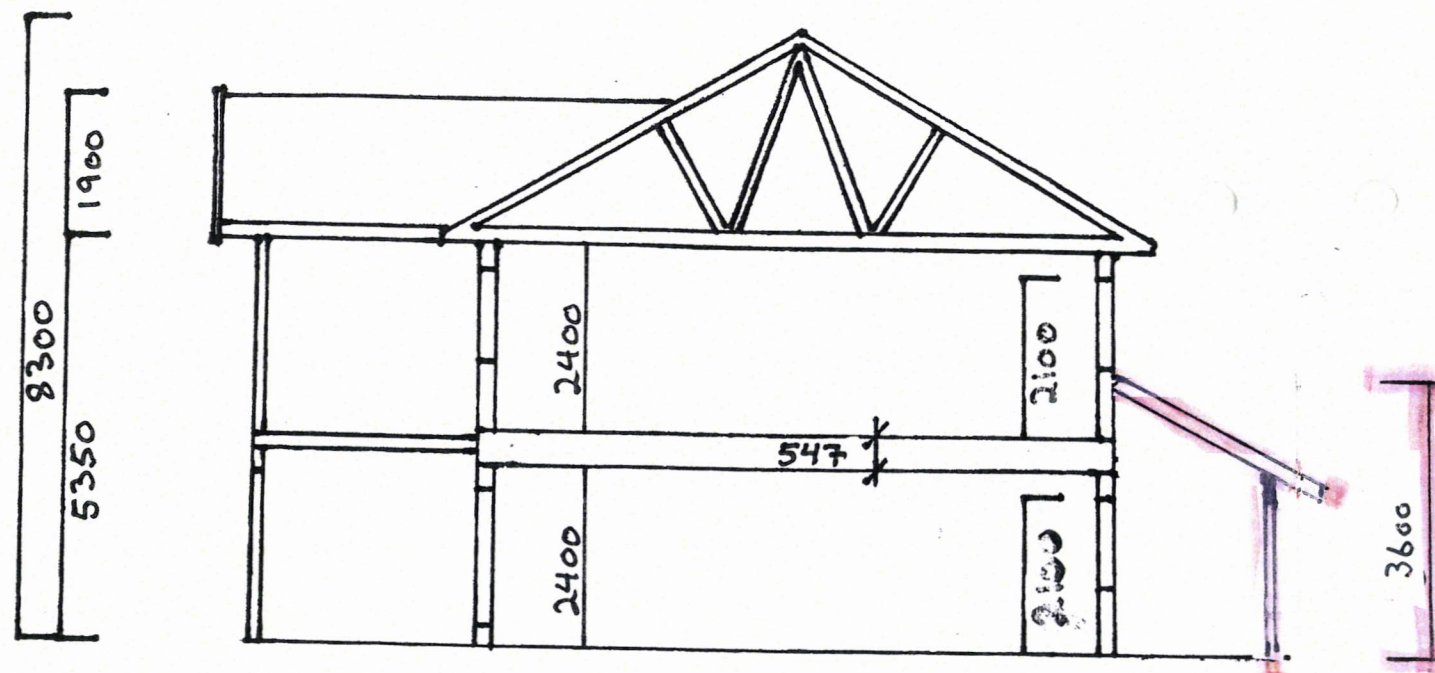

Erdinger

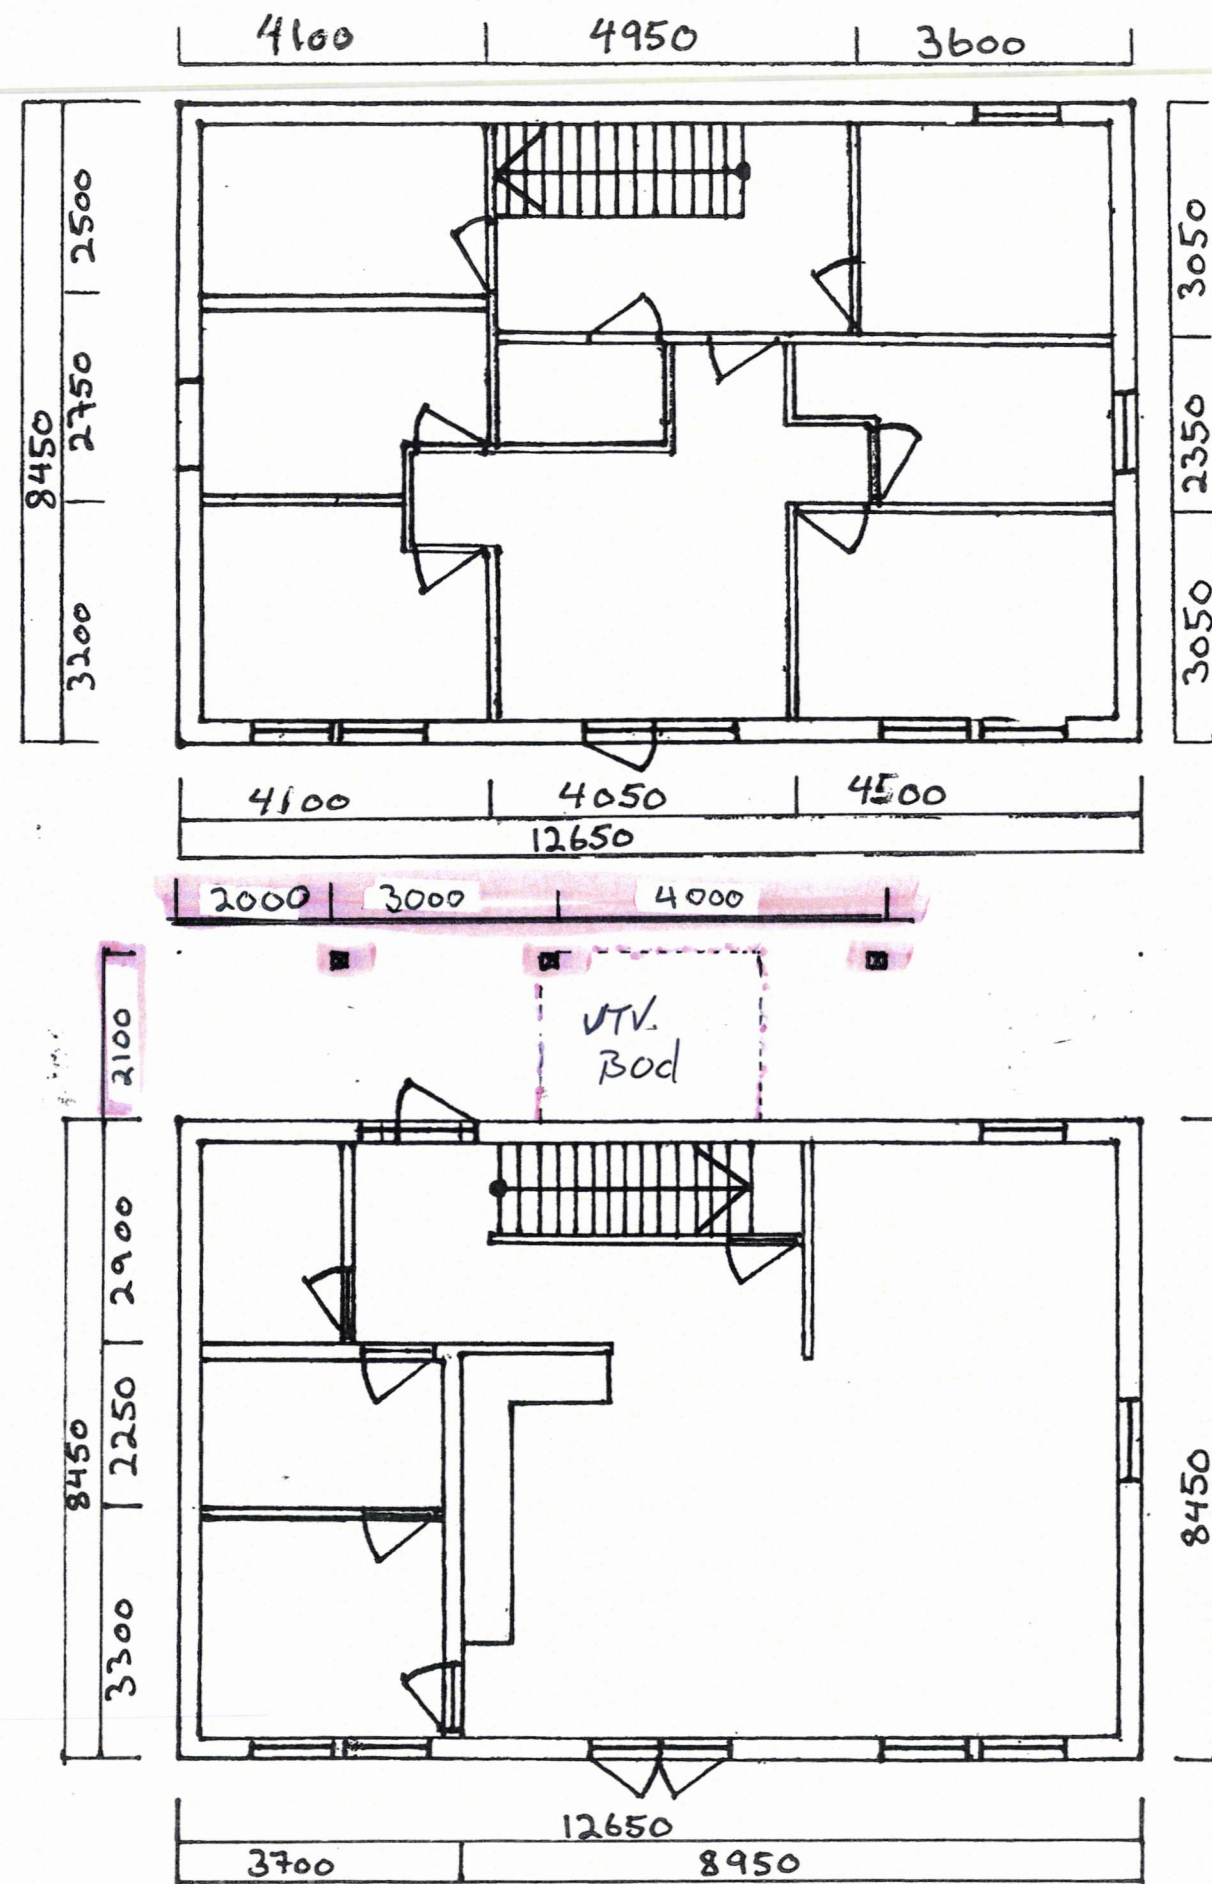

takshaver: Kåre Wäberø	
resse : Bregneveien 11	
G/B.nr.: 122 / 349	
KW/BYGG A/S	målestokk: 1:100