




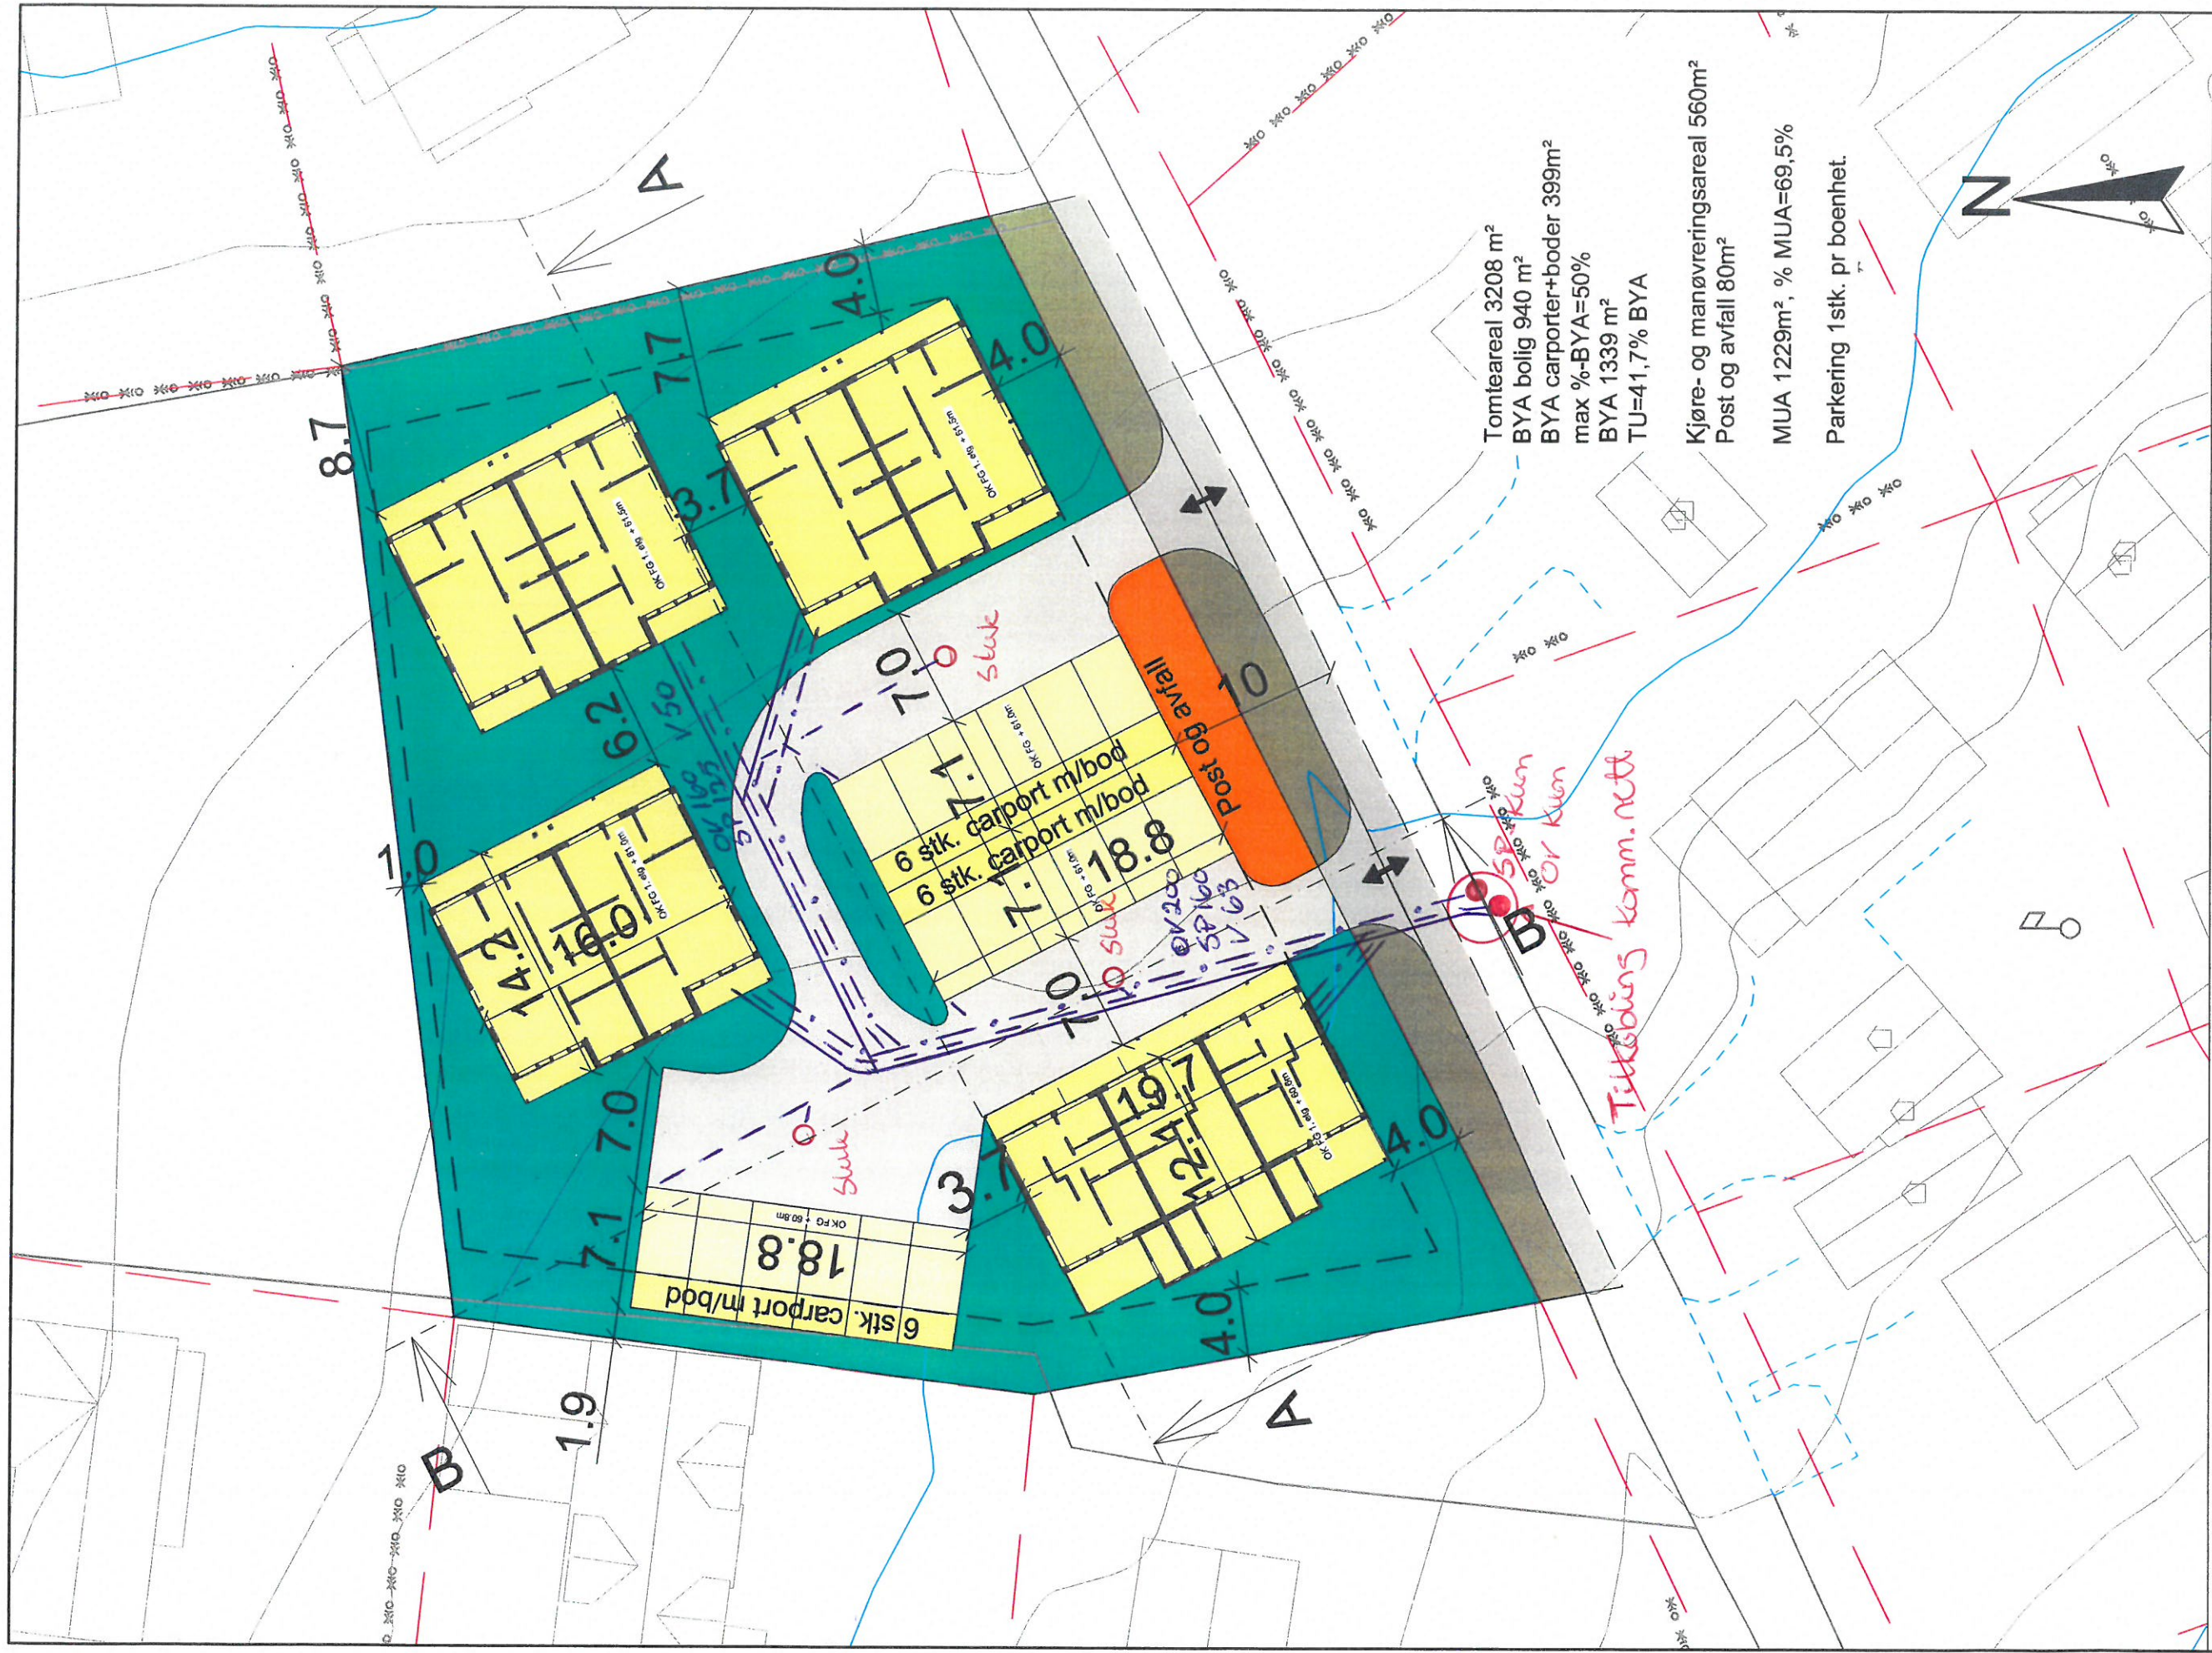

Verftsgata 16, postboks 172,
7801 Namsos. Tlf. 74 27 53 60

Tilleggshaver:		Målestokk:	
Sand bygg eiendom AS		M=1:500	
Innhold:			
Situasjonsplan g/br. nr 122/65	Sign:	Revidert:	
	-	- "a", "b", "c" og "d"	
Prosjekt:	Sign:	Dato:	
Mellomveien boligområde, Rissa	SA	03.04.2020	

Denne tegning må ikke kopieres eller benyttes ved foretagender som rettighetshaver ikke medvirker i.