


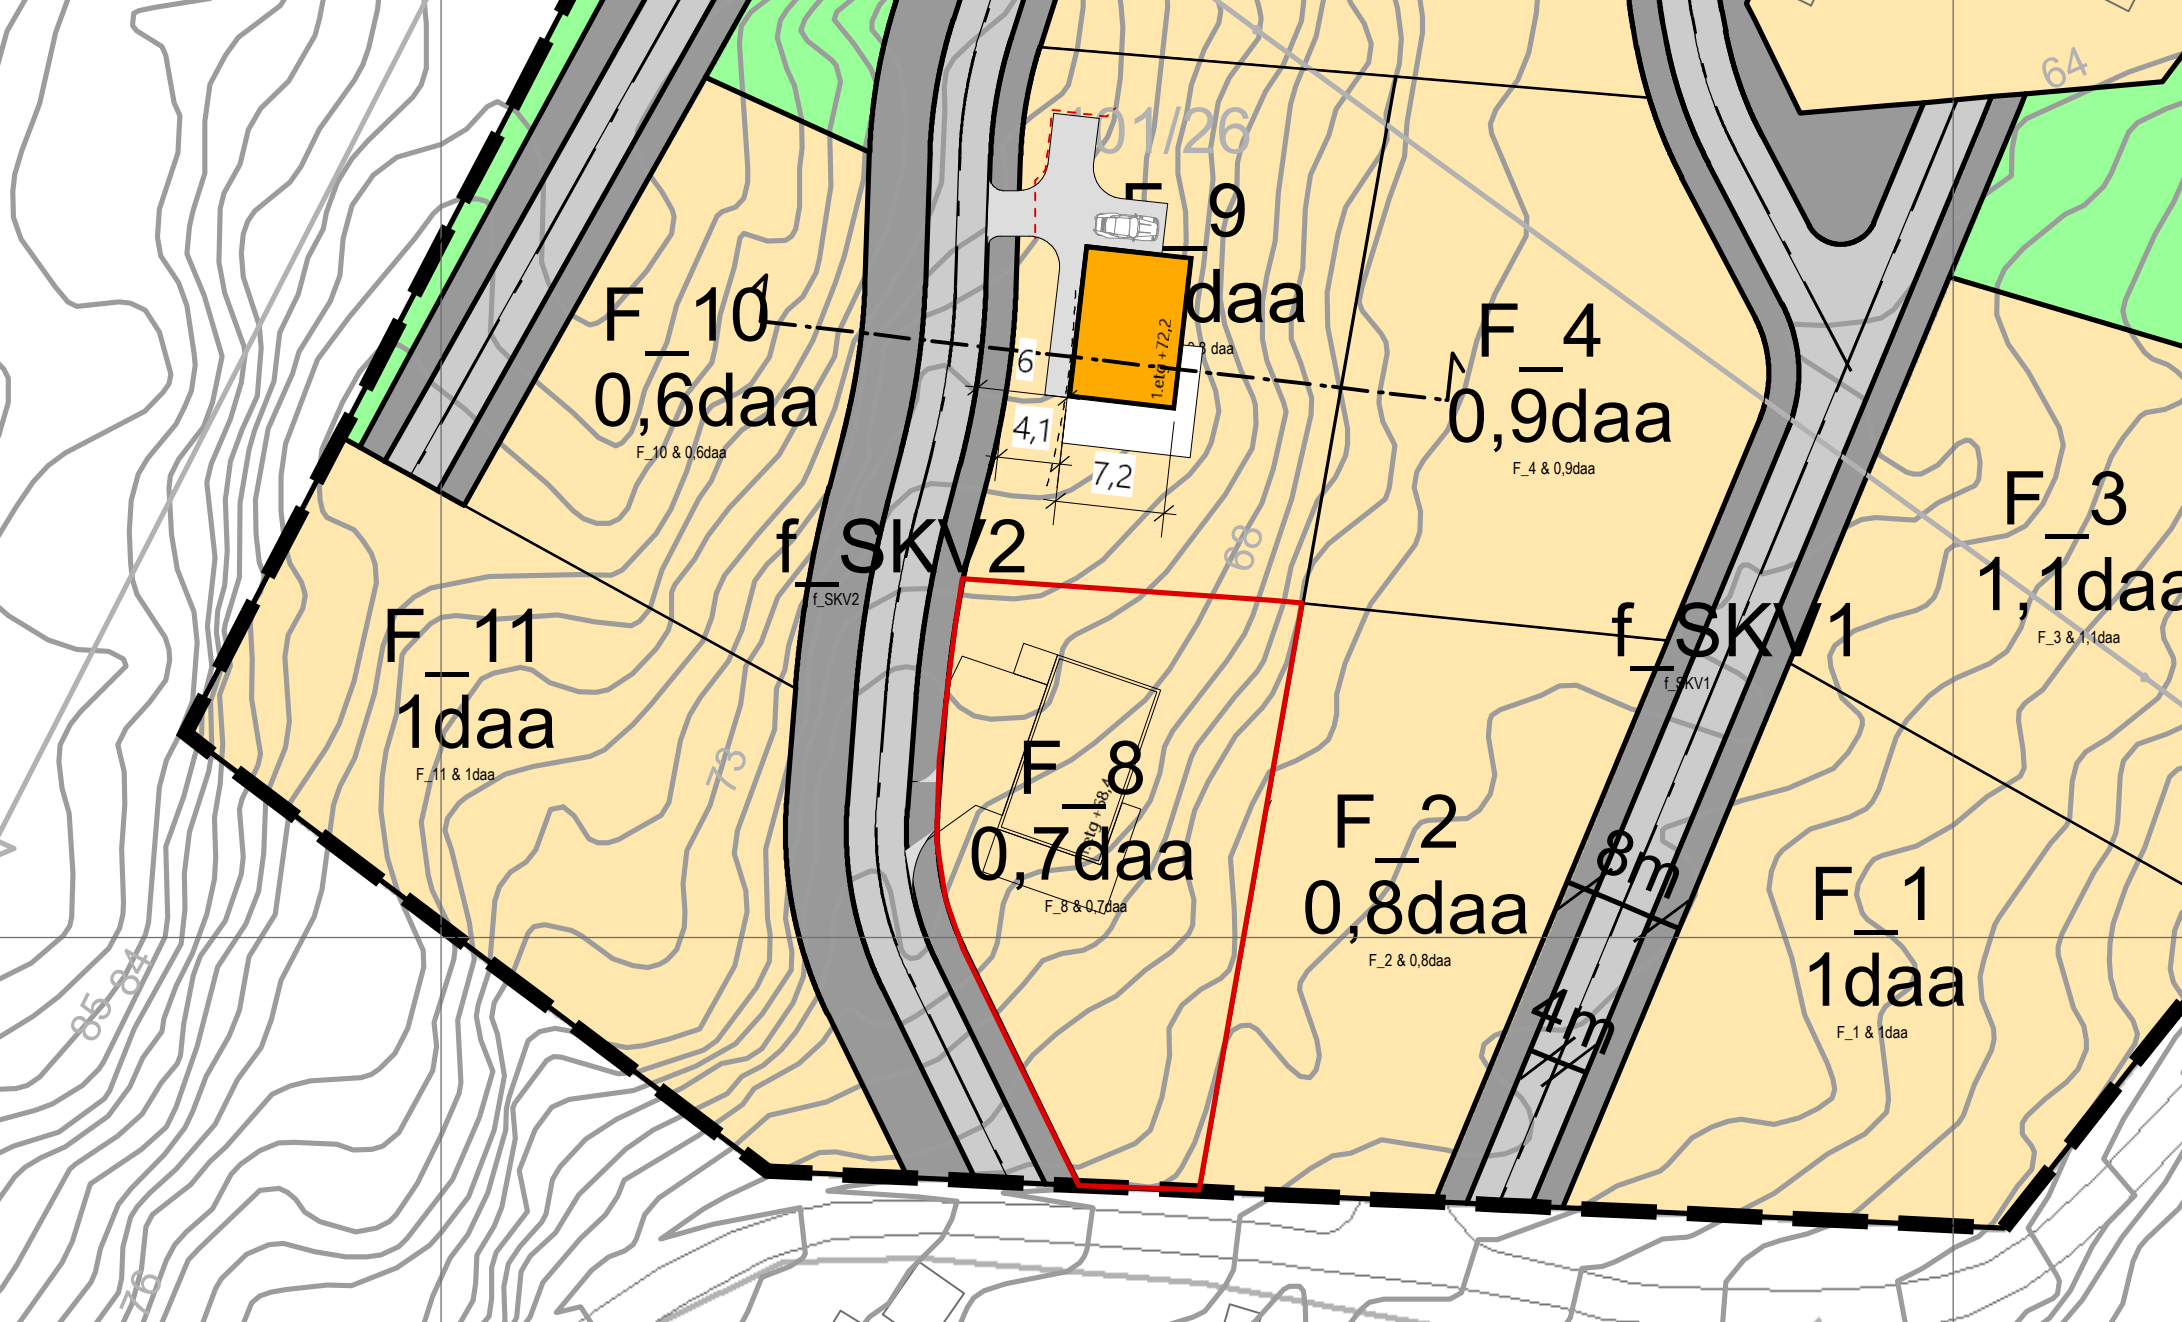

Kristoffer Valde - Hytte på tomt F9 Hindrem Hage
Hyttefelt
Situasjonsplan M 1:500 (A3)
270320 SNA