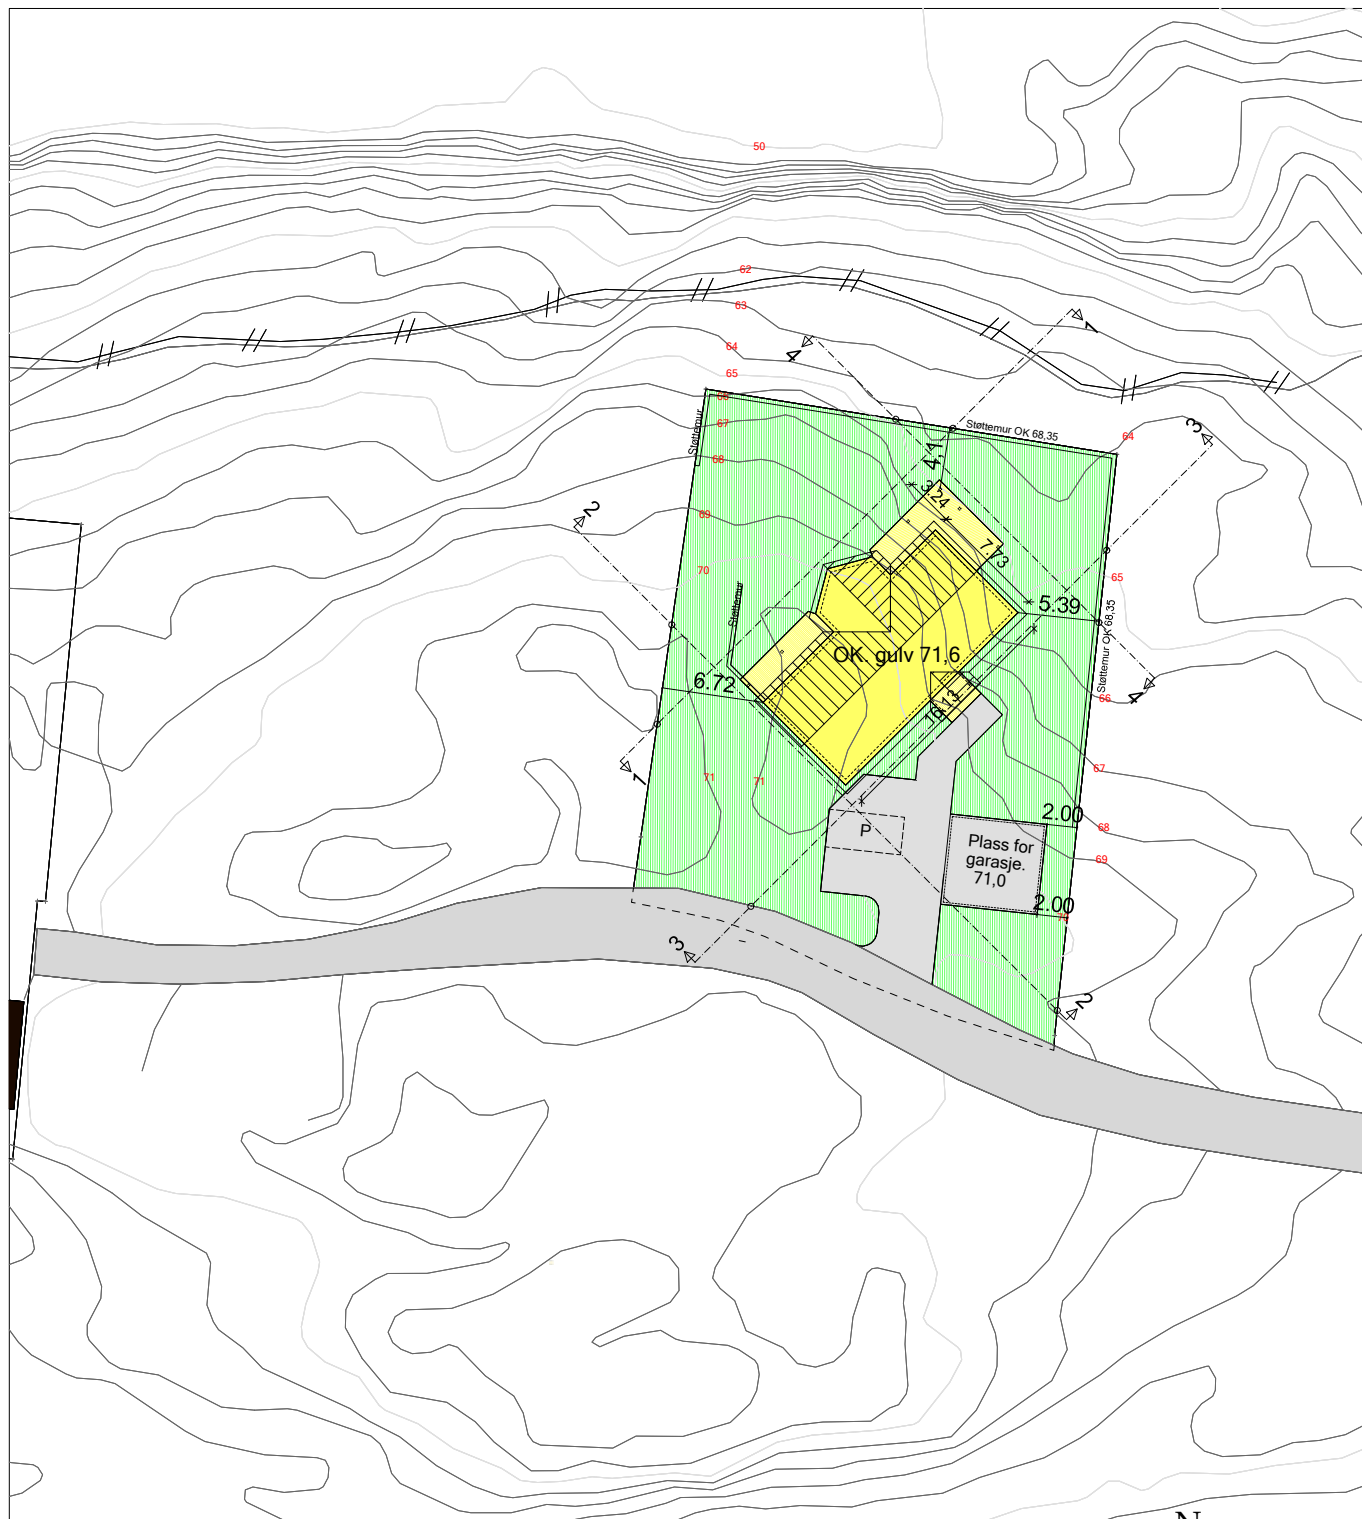


Endringer 17.03.2020 abs
Endr. av høyder 03.02.2020 abs

Målestokk 1 : 500

SP01580

Denne tegningen tilhører Hedalm Anebyhus AS og kan ikke benyttes uten skriftlig samtykke.

Tiltakshaver: Silje Grønflaten og Paul Arne Sørsgård	SPnr. SP01580	Dato: 29.01.2020	
Byggeplass (Gnr./Bnr): Fallhuagen 24, Rissa	Prosj. nr. PN1286	Sign.: abs	
Arknr.: 500 Situasjonsplan	Hustype: Utg. Utsikten-m-underetasje	E-nr.: E1:125	Tegn.nr.: 9140
			Rev.: