
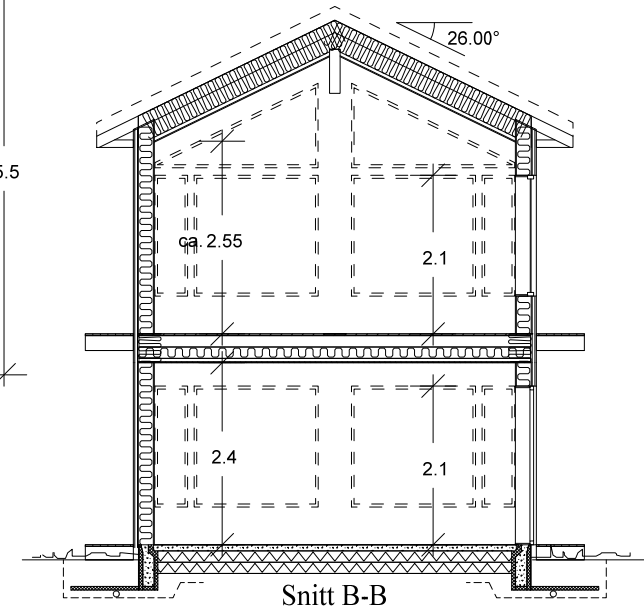


Etasjemålet på snittet angir høyden fra støpt gulv på grunn eller plattformgulv og opp til undersiden av ferdig himling.

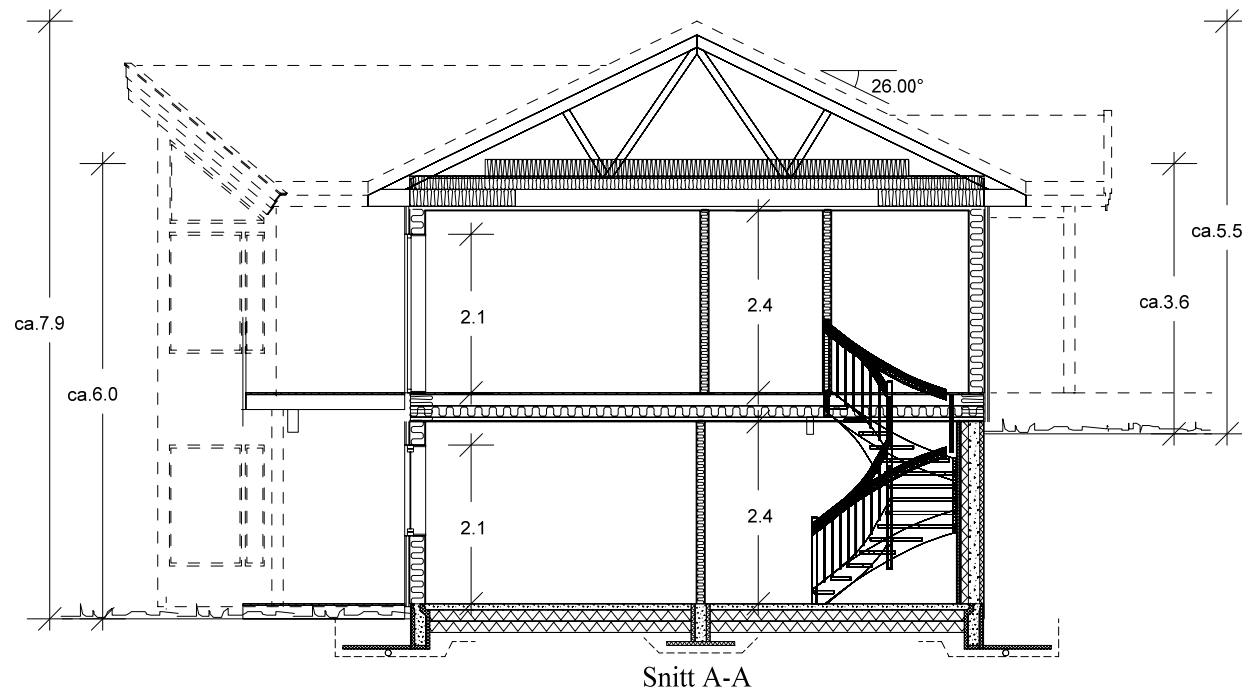

	VOLUM
Und.etg.plan	288.00
Hovedplan	337.80
Sum	625.80

Arealberegninger i hht. NS 3940	Bruksareal BRA i m ²			P-ROM Primære rom
	Pr etasje	Åpent over- bygd areal og carport	Sum BRA	
U. etg. plan	119.6	26.6	146.2	104.3
1. etg. plan	123.7	2.4	126.1	113.8
SUM :	243.3	29.0	272.3	218.1

Arealberegninger i hht. NS 3940	Bebygd areal (BYA)		
	BYA for bygning	Åpent over- bygd areal og carport	Sum BYA
BYA :	137.8	40.5	178.3

SP01580

Denne tegningen tilhører Hedalm Anebyhus AS og kan ikke benyttes uten skriftlig samtykke.

Tiltakshaver:

Silje Grønflaten og Paul Arne Sørsgård

Byggeplass/(Gnr./Bnr):

Fallhuagen 24, Rissa

Hustype:

Utg. Utsikten-m-underetasje

Arknr.

501 Snitt og arealer

Målestokk

1 : 100

SPnr.

SP01580

Prosj. nr.

PN1286

E-nr.:

E1:125

Tegn.nr.:

9140

Dato:

20.01.2020


Sign.:

abs

Rev.:



Bygningens ytermål er til utvendig kledning eller mur.
Bygningens innermål er til bindingsverk innvendig.

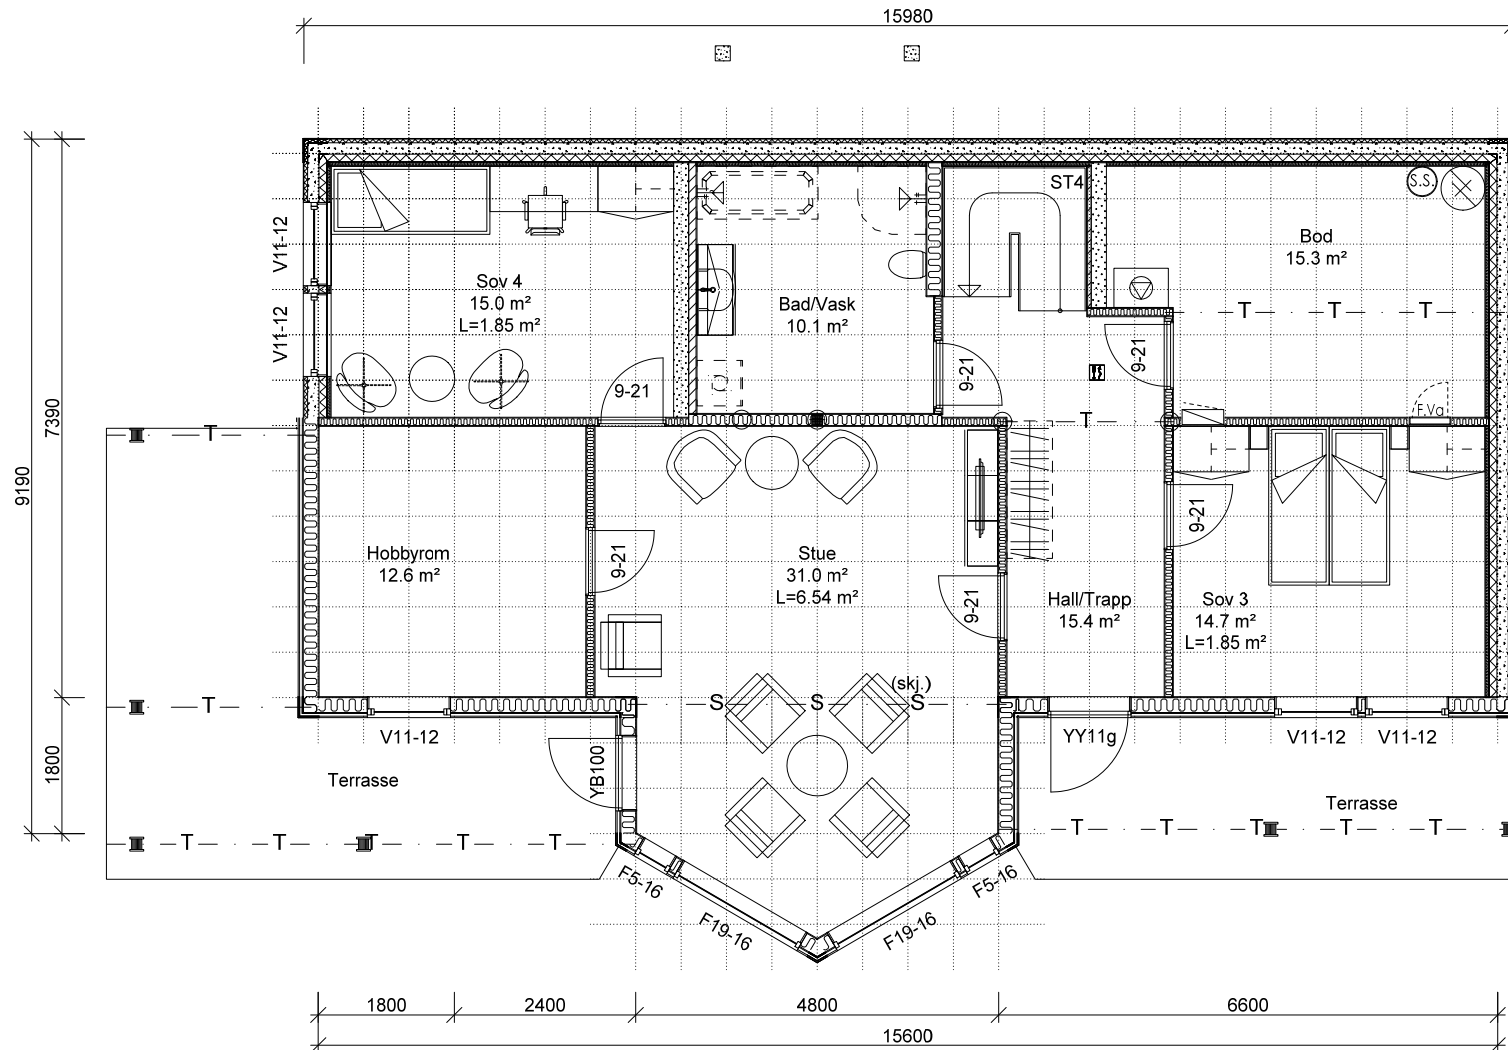

SP01580

Denne tegningen tilhører Hedalm Anebyhus AS og kan ikke benyttes uten skriftlig samtykke.

Tiltakshaver:

Silje Grønflaten og Paul Arne Sørgård

Byggeplass/(Gnr./Bnr):

Fallhuagen 24, Rissa

Hustype:

Utg. Utsikten-m-underetasje

Arknr.

502 Plan underetasje

Målestokk

1 : 100

SPnr.

SP01580

Prosj. nr.

PN1286

E-nr.:

E1:125

Tegn.nr.:

9140

Dato:

20.01.2020


Sign.:


abs

Rev.:



HEDALM
ANEBYHUS

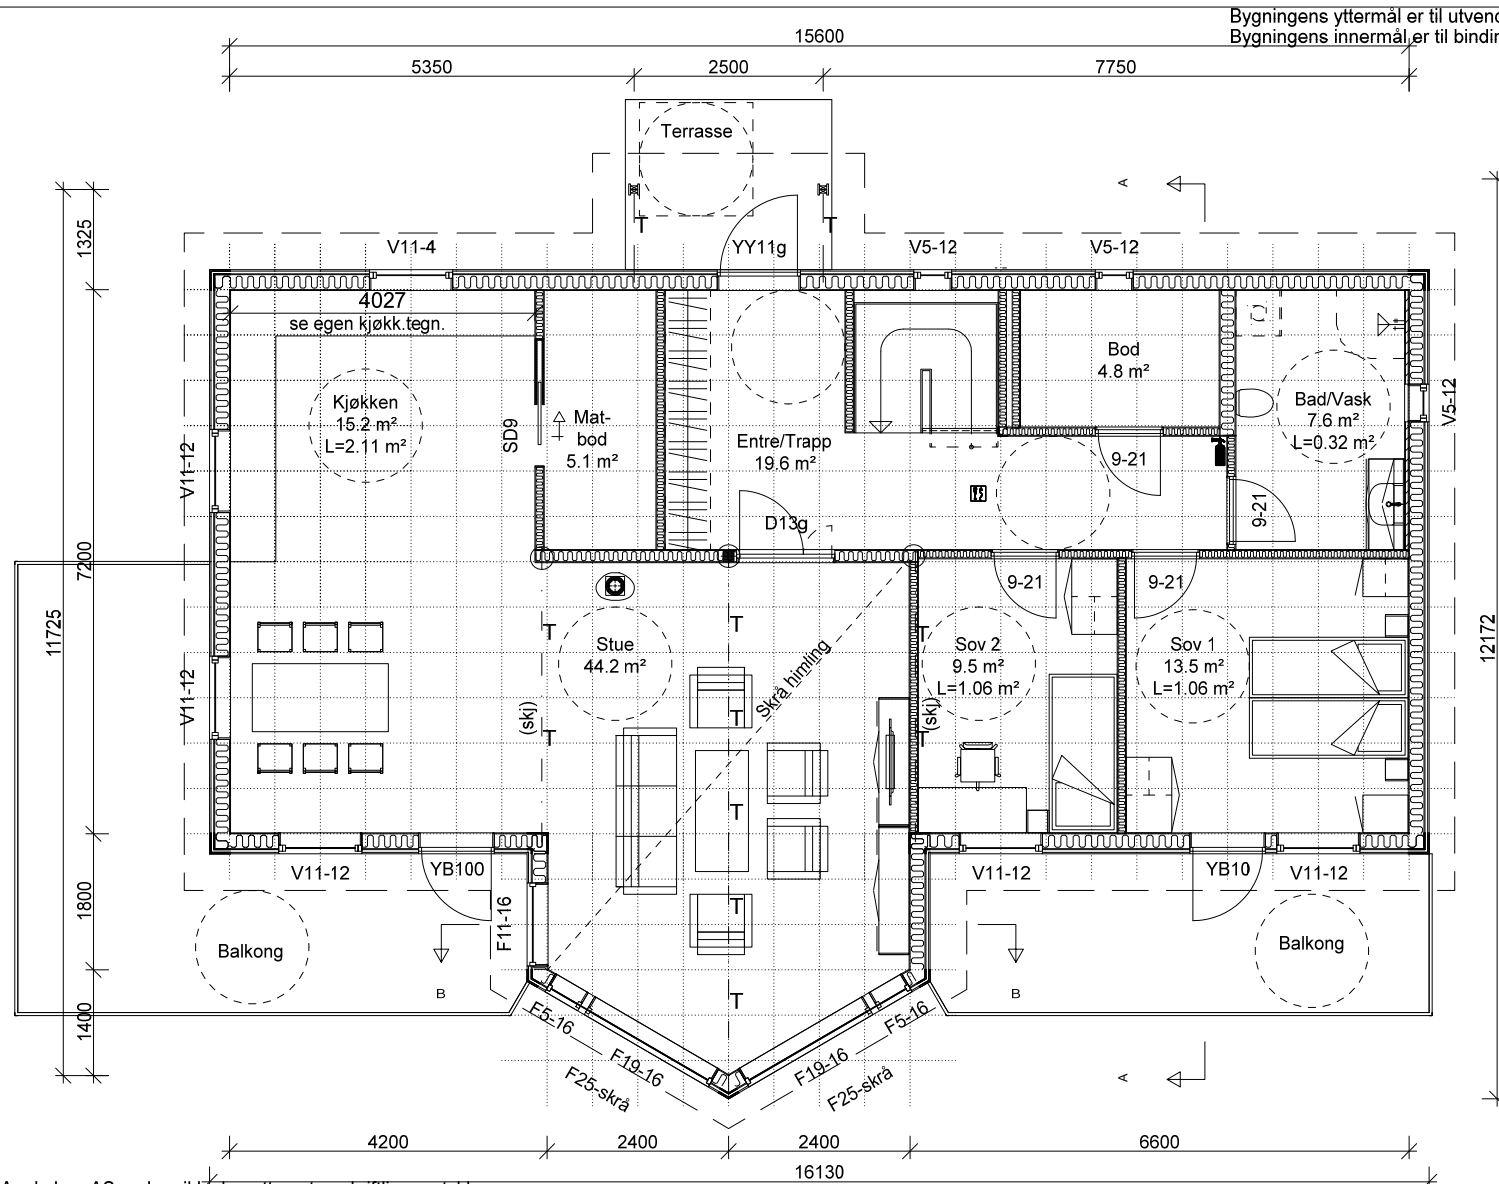

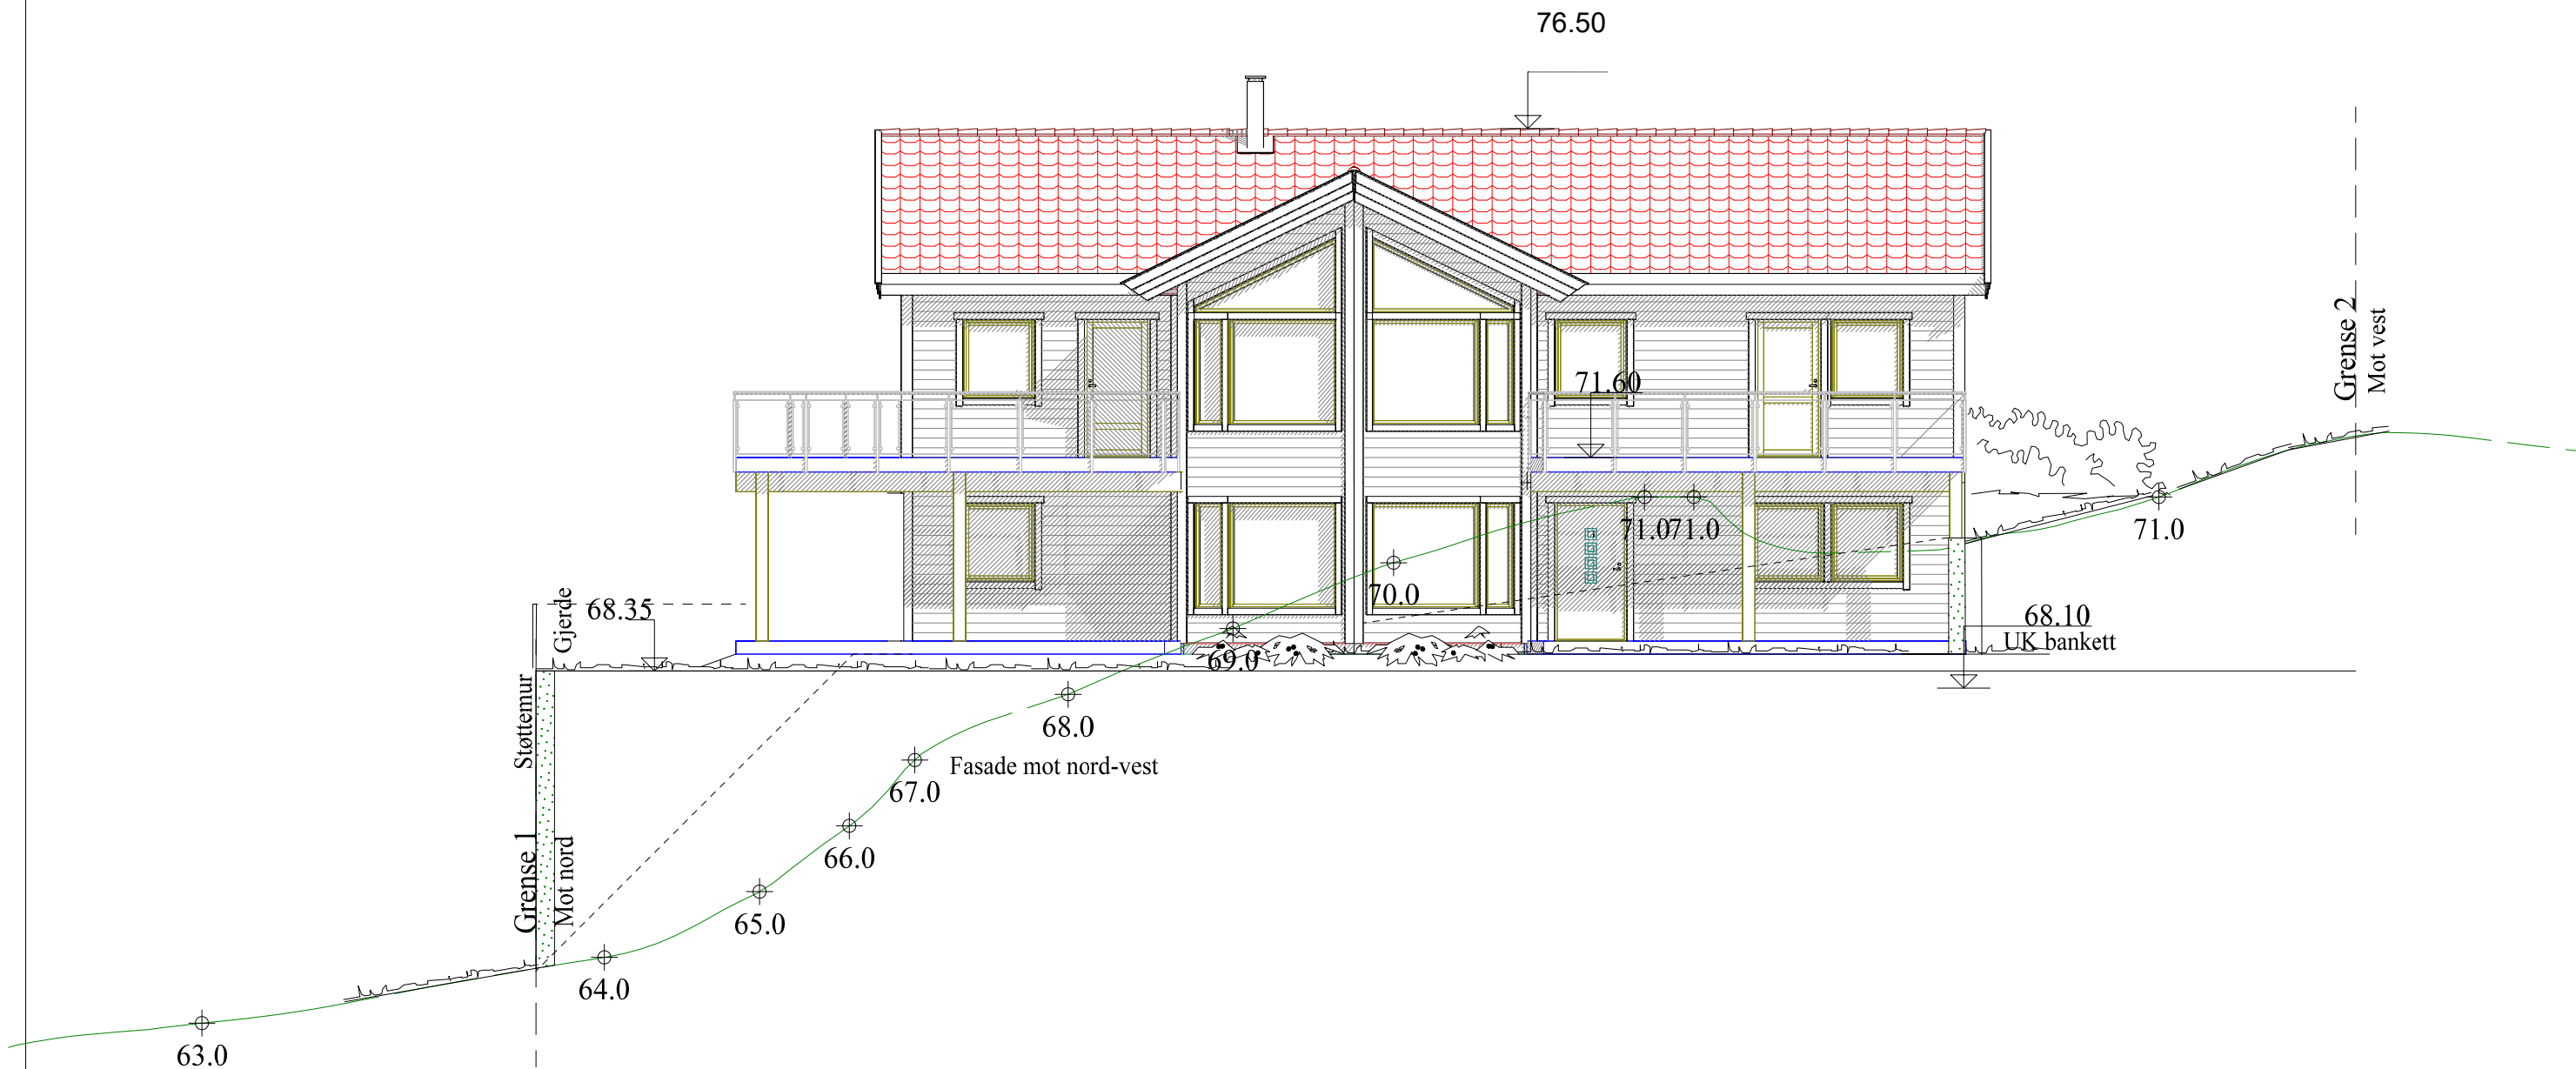

SP01580
Denne tegningen tilhører Hedalm Anebyhus AS og kan ikke benyttes uten skriftlig samtykke.


Tiltakshaver: Silje Grønflaten og Paul Arne Sørgård		Målestokk 1 : 100	SPnr. SP01580		Dato: 20.01.2020
Byggeplass/(Gnr./Bnr): Fallhuagen 24, Rissa			Prosj. nr. PN1286		Sign.: abs
Hustype: Utg. Utsikten-m-underetasje	Arknr. 505 Fasade 1	E-nr. : E1:125	Tegn.nr.: 9140	Rev.:	



HEDALM
ANEBYHUS

Endr. 17.03.2020 abs
Endr. av plassering 18.02.2020 abs
Endr. av høyder 03.02.2020 abs
Terrenglinjer 29.01.2020 abs



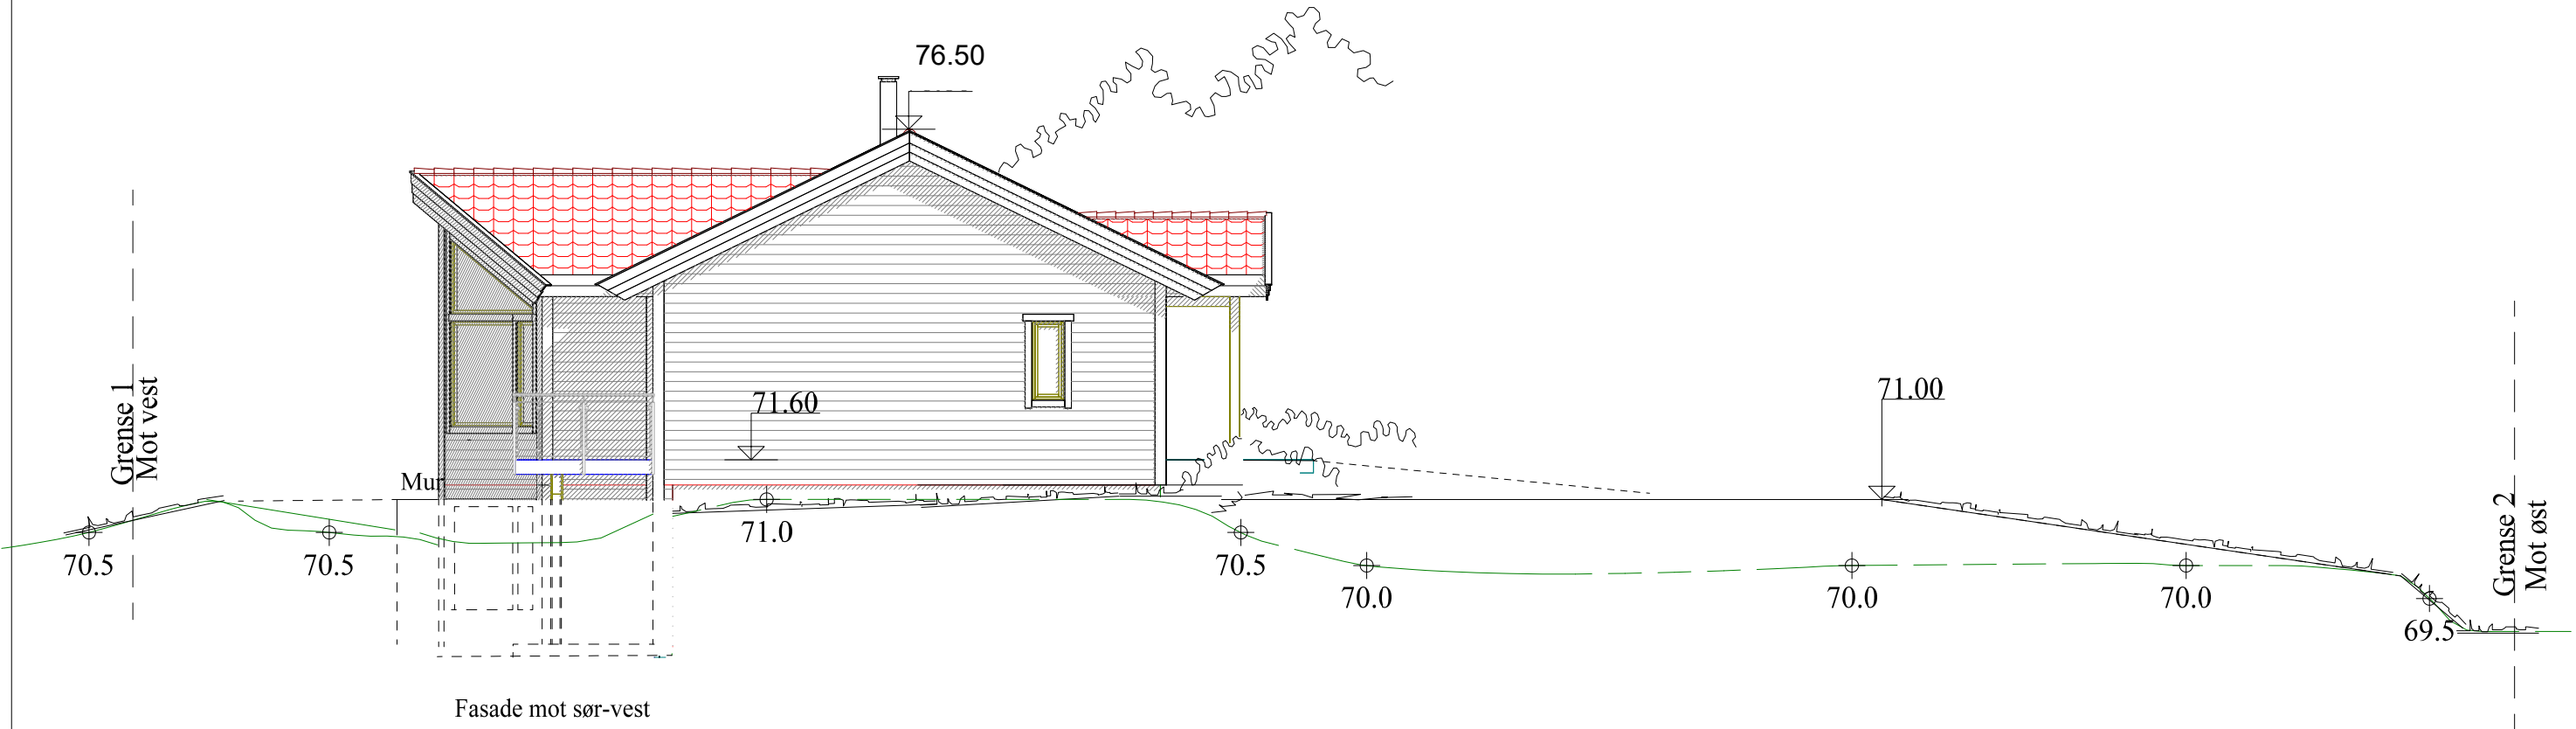

SP01580


Denne tegningen tilhører Hedalm Anebyhus AS og kan ikke benyttes uten skriftlig samtykke.

Tiltakshaver: Silje Grønflaten og Paul Arne Sørgård		Målestokk 1 : 100	SPnr. SP01580		Dato: 20.01.2020
Byggeplass/(Gnr./Bnr): Fallhuagen 24, Rissa			Prosj. nr. PN1286		Sign.: abs
Hustype: Utg. Utsikten-m-underetasje	Arknr. 506	Fasade 2	E-nr. : E1:125	Tegn.nr.: 9140	Rev.:



Endr. 17.03.2020 abs
Endr. av plassering 18.02.2020 abs
Endr. av høyder 03.02.2020 abs
Terrenglinjer 29.01.2020 abs




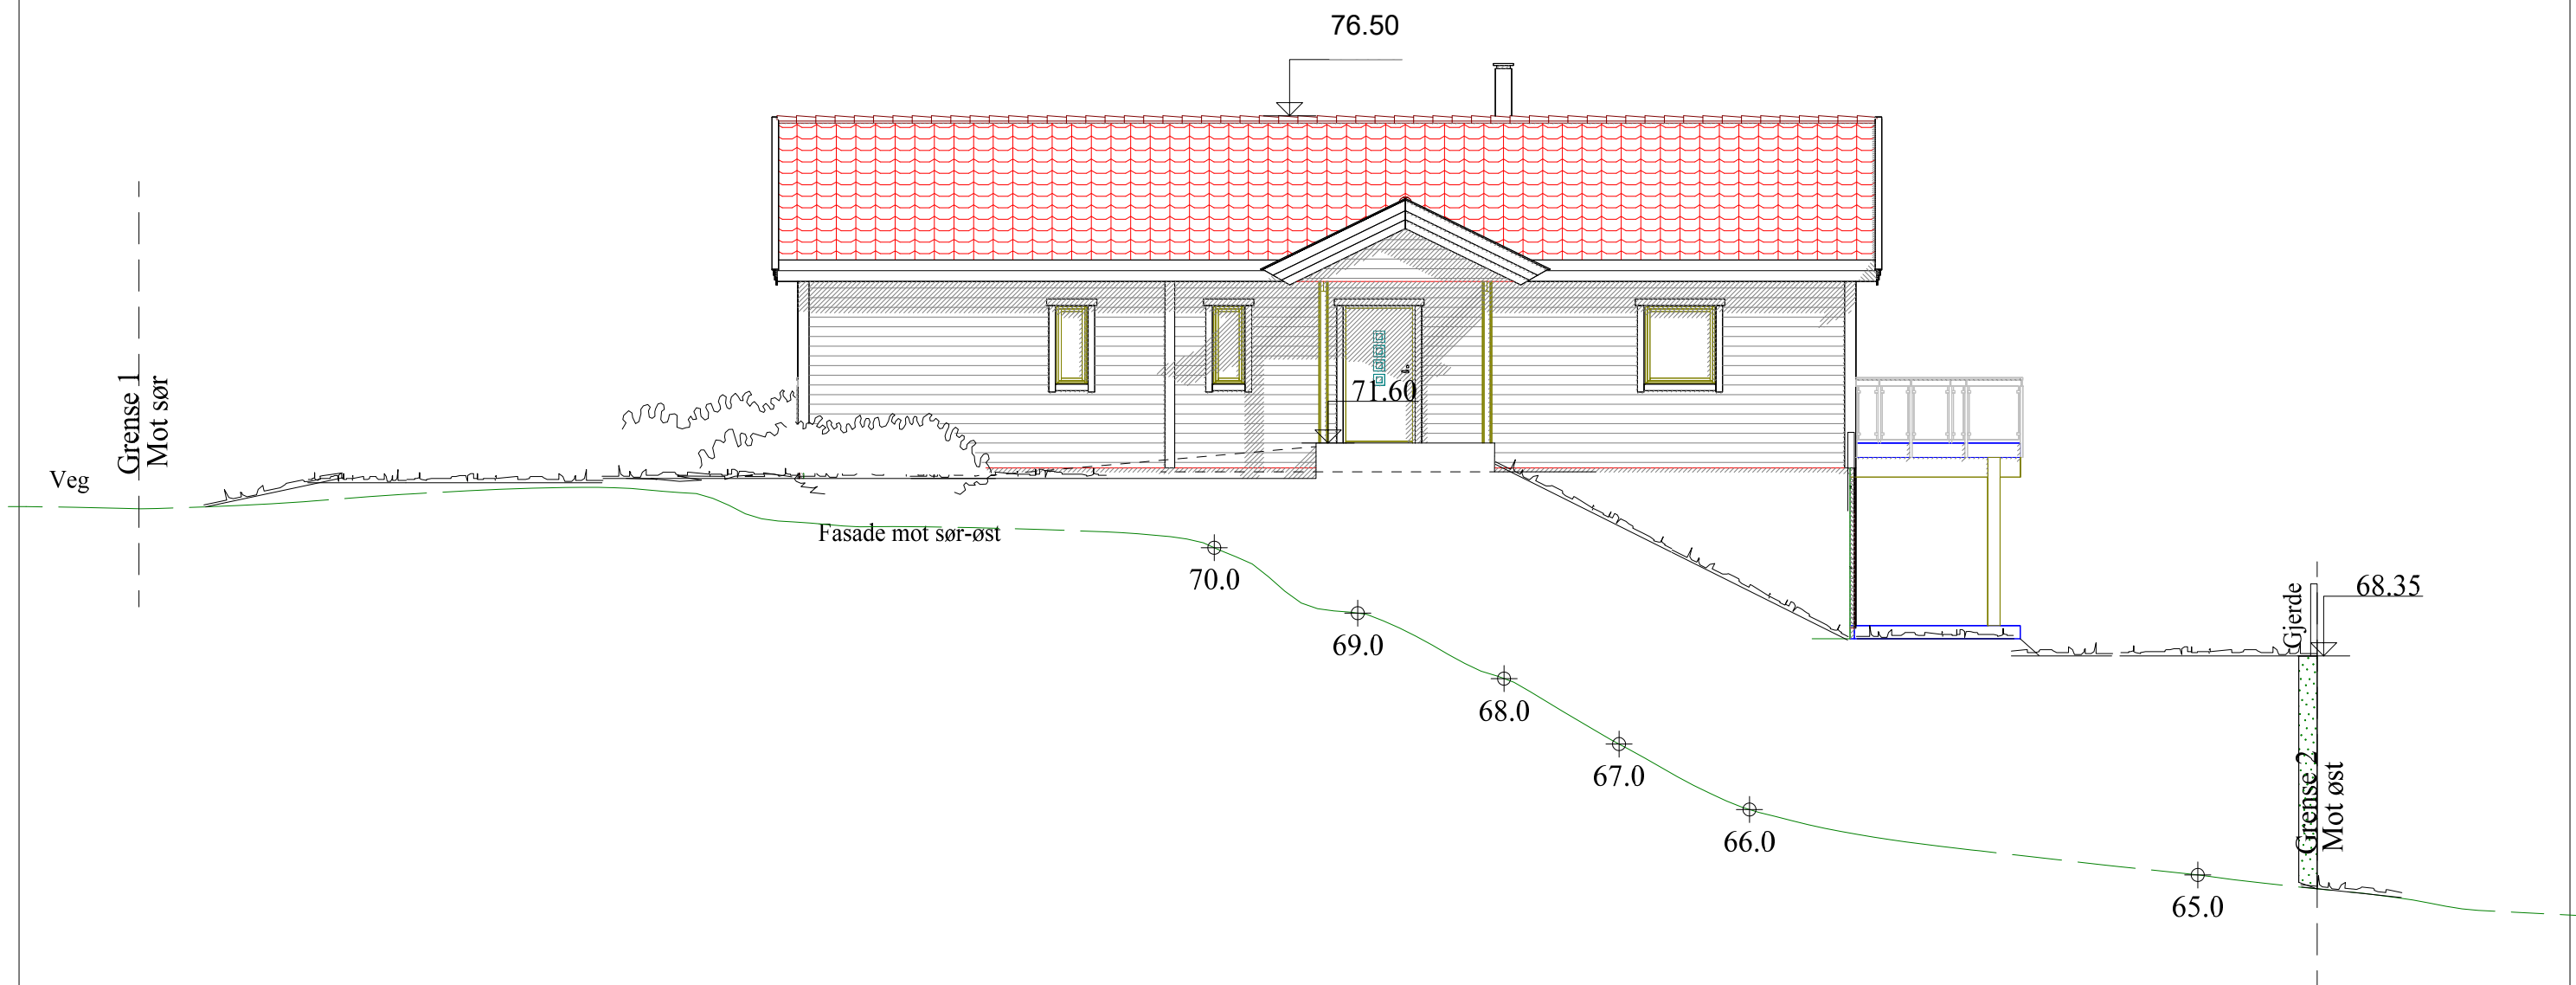

SP01580
Denne tegningen tilhører Hedalm Anebyhus AS og kan ikke benyttes uten skriftlig samtykke.

Tiltakshaver: Silje Grønflaten og Paul Arne Sørgård		Målestokk 1 : 100	SPnr. SP01580		Dato: 20.01.2020	
Byggeplass/(Gnr./Bnr): Fallhuagen 24, Rissa			Prosj. nr. PN1286		Sign.: abs	
Hustype: Utg. Utsikten-m-underetasje	Arknr. 507 Fasade 3	E-nr. : E1:125	Tegn.nr.: 9140	Rev.:		

Endr. 17.03.2020 abs
Endr. av plassering 18.02.2020 abs
Endr. av høyder 03.02.2020 abs
Terrenglinjer 29.01.2020 abs

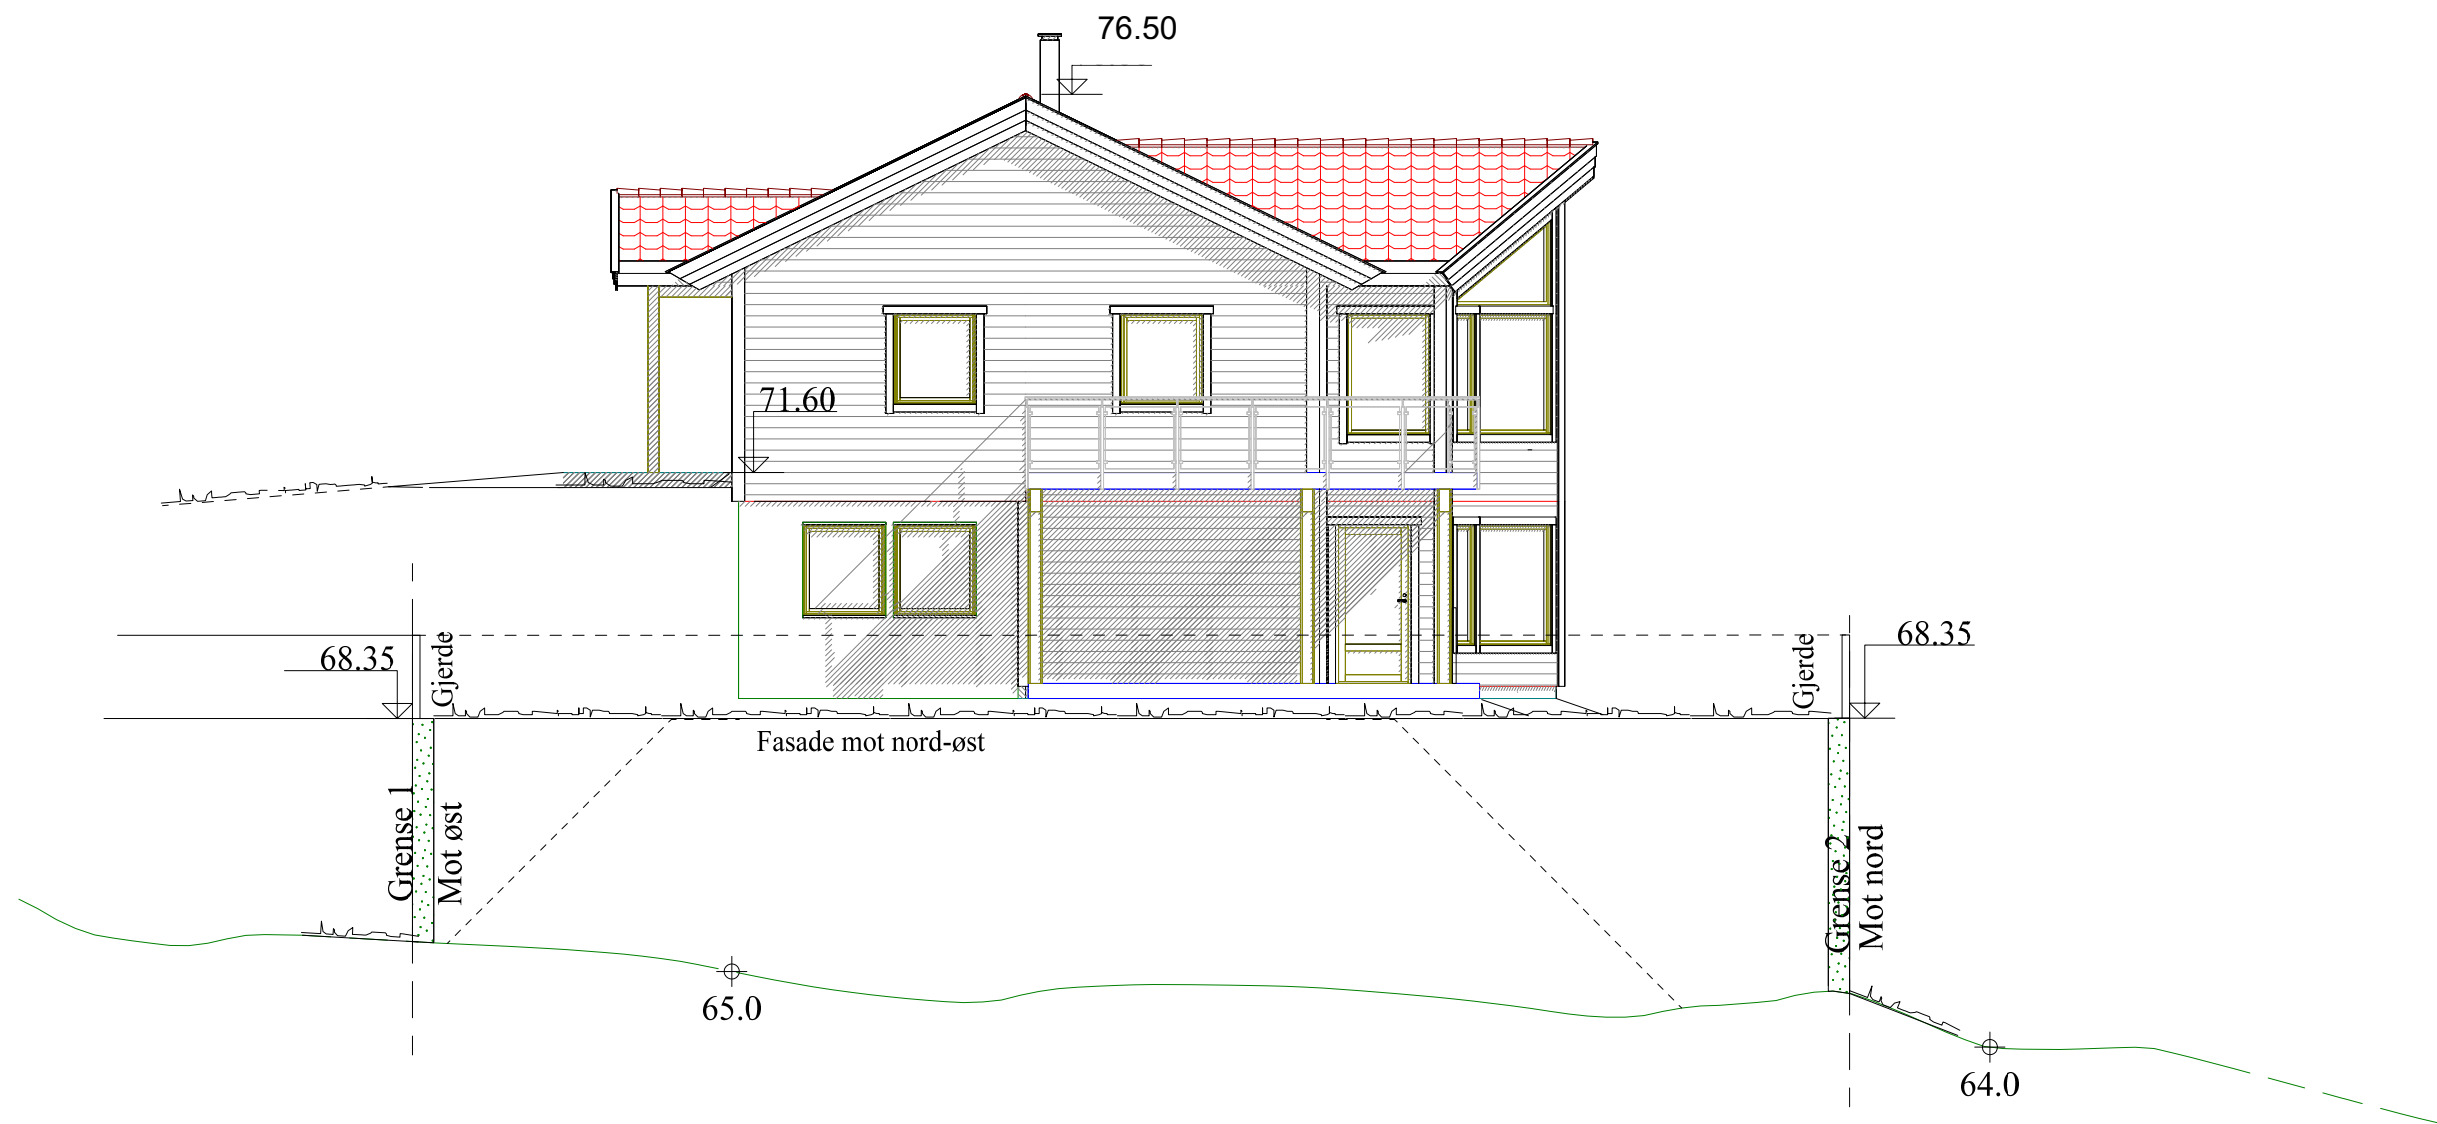


SP01580
Denne tegningen tilhører Hedalm Anebyhus AS og kan ikke benyttes uten skriftlig samtykke.

Tiltakshaver: Silje Grønflaten og Paul Arne Sørgård		Målestokk 1 : 100	SPnr. SP01580		Dato: 20.01.2020	
Byggeplass/(Gnr./Bnr): Fallhuagen 24, Rissa			Prosj. nr. PN1286		Sign.: abs	
Hustype: Utg. Utsikten-m-underetasje	Arknr. 508 Fasade 4	E-nr. : E1:125	Tegn.nr.: 9140	Rev.: 		

Endr. 17.03.2020 abs
Endr. av plassering 18.02.2020 abs
Endr. av høyder 03.02.2020 abs
Terrenglinjer 29.01.2020 abs

Utg. Utsikten-m-underetasje

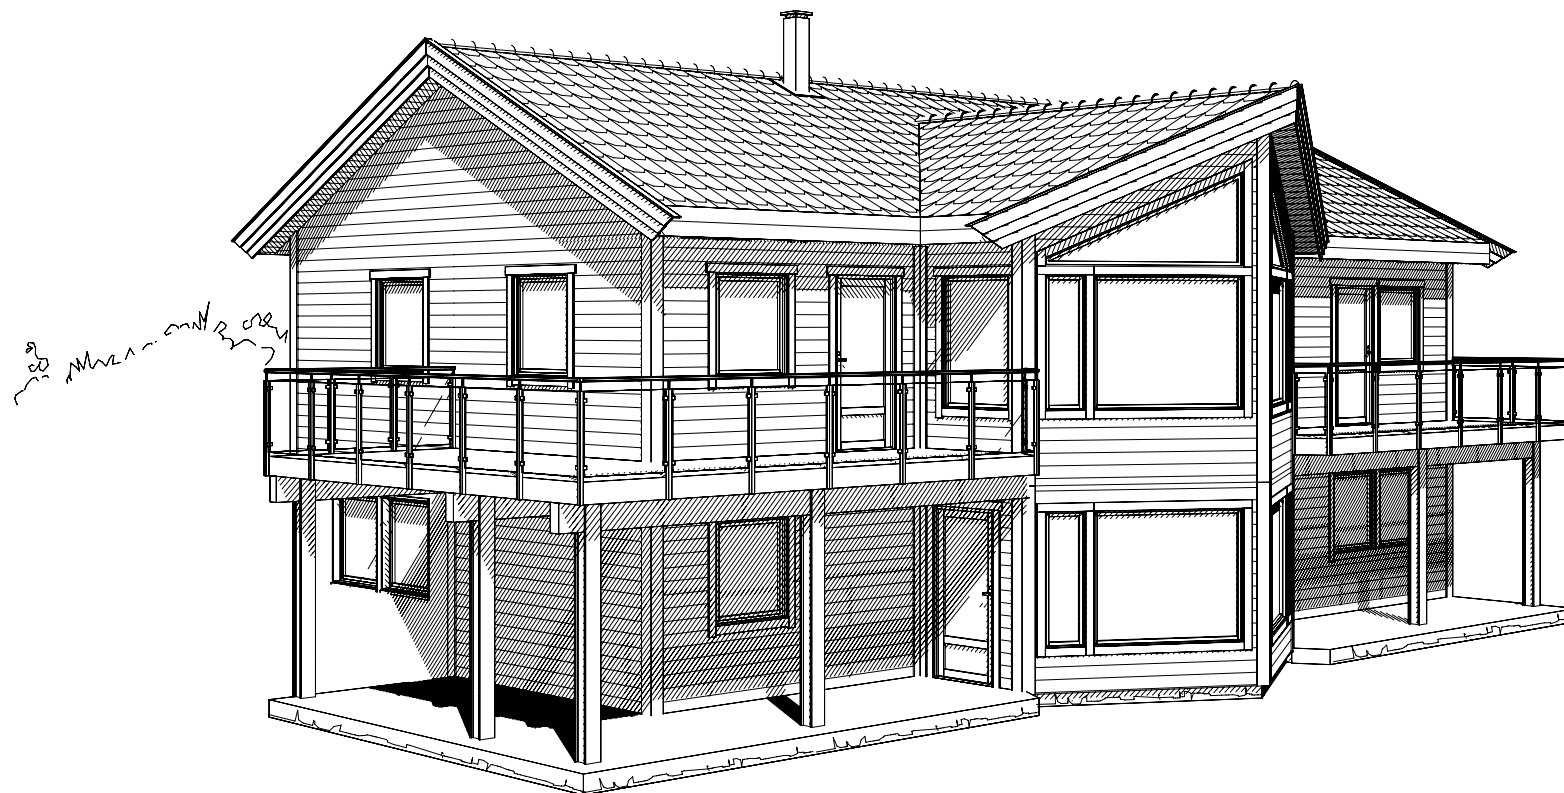

Silje Grønflaten og Paul Arne Sørgård