



SITUASJONSKART



Eiendom:

Gnr: 306

Bnr: 37

Fnr: 0

Snr: 0


Hj.haver/Fester:

NTNUI Koiene, ny koi

**INDRE FOSEN
KOMMUNE**

Dato: 25/3-2020 Sign: Koiene

Målestokk 1:500

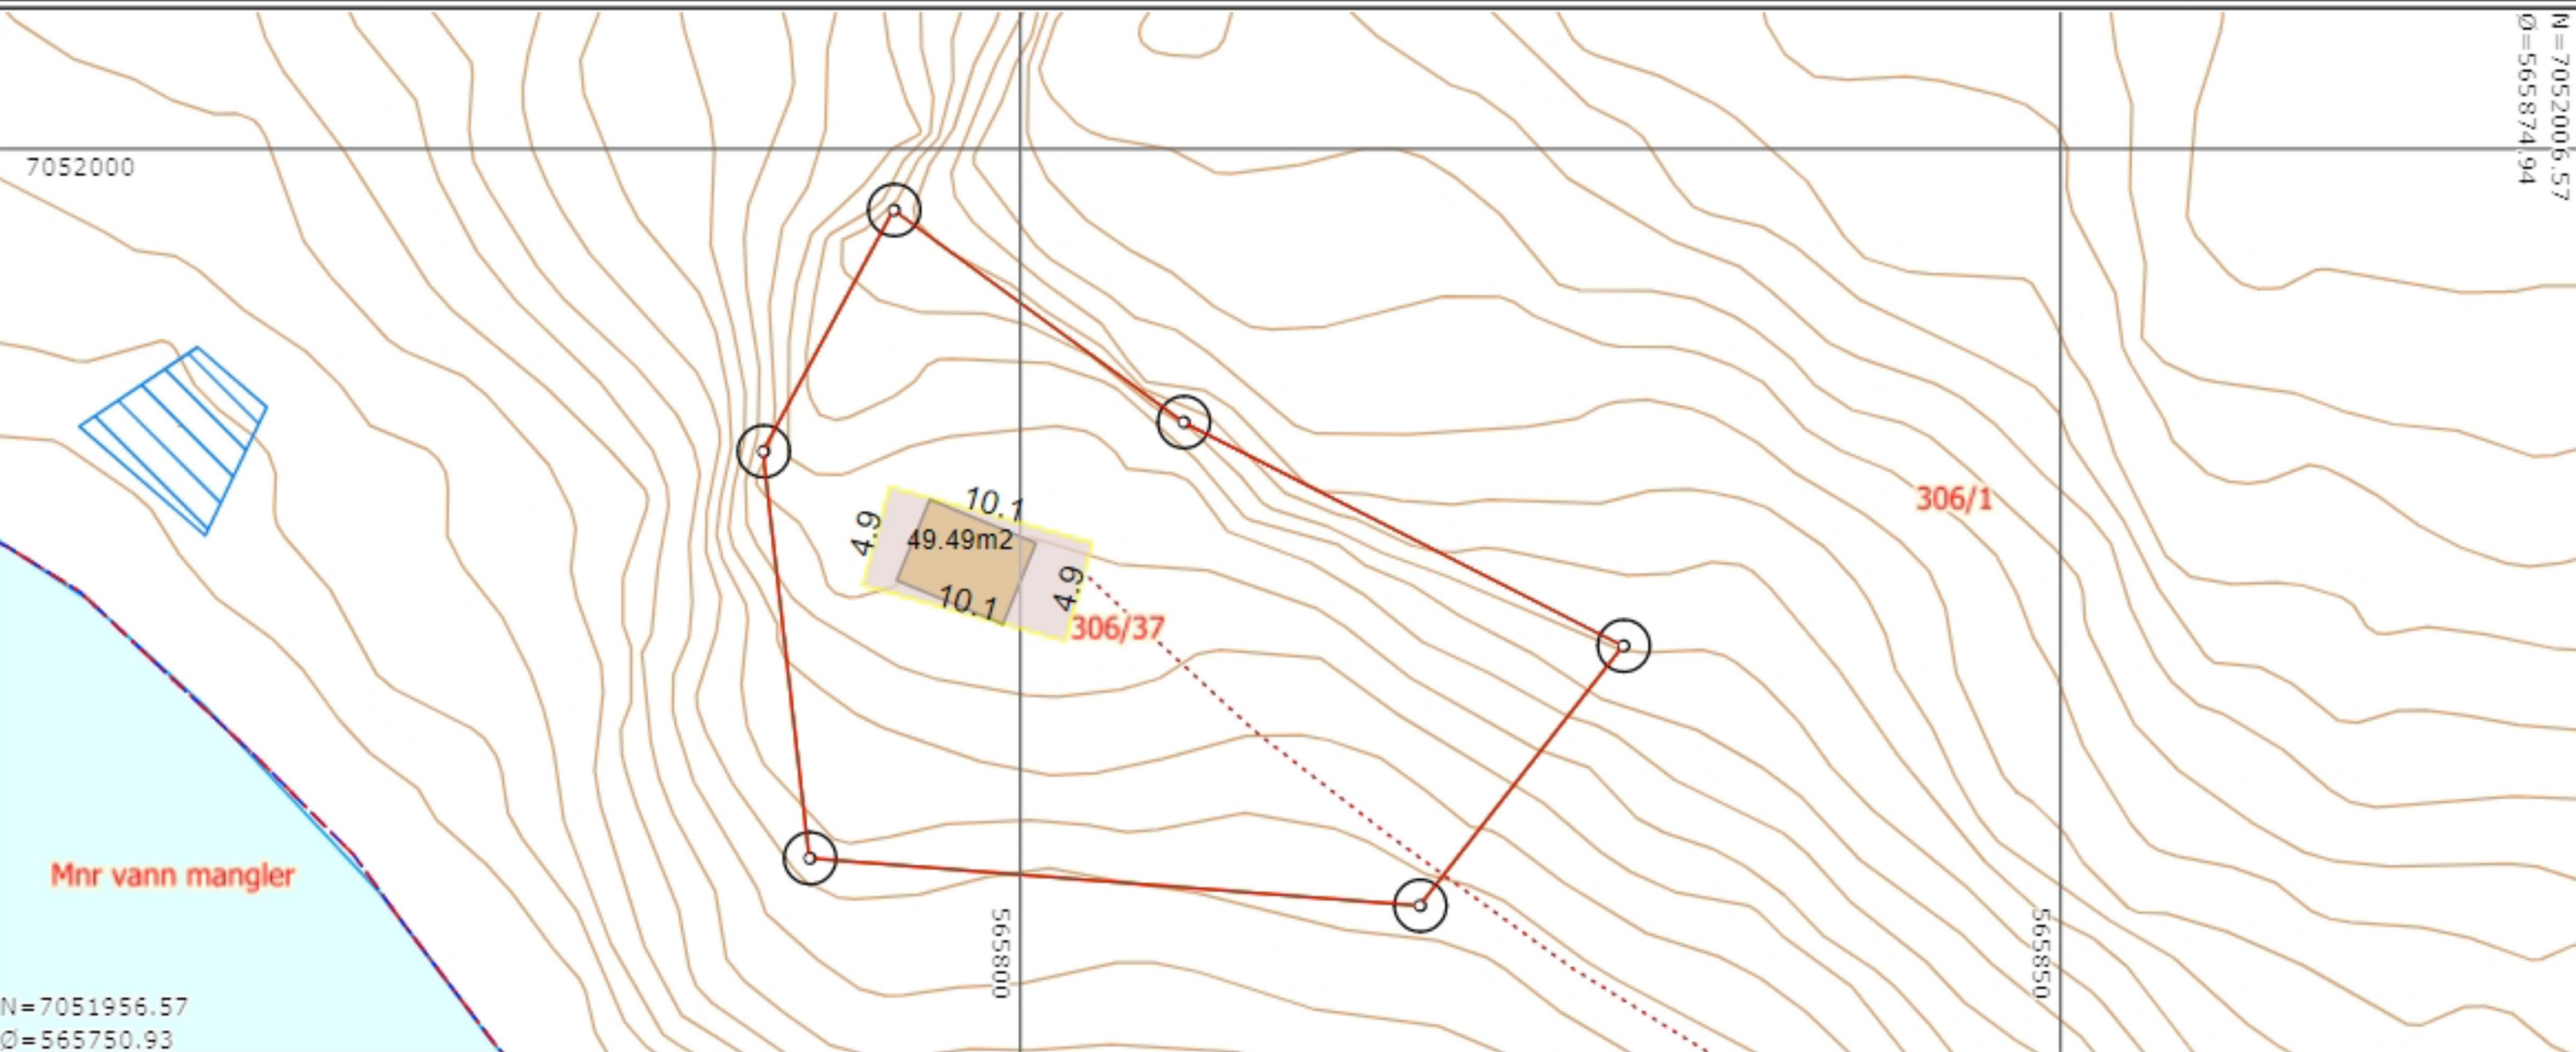

Det tas forbehold om at det kan forekomme feil på kartet, bla. gjelder dette eiendomsgrenser, ledninger/kabler, kummer m.m. som i forbindelse med prosjektering/anleggsarbeid må undersøkes nærmere.