




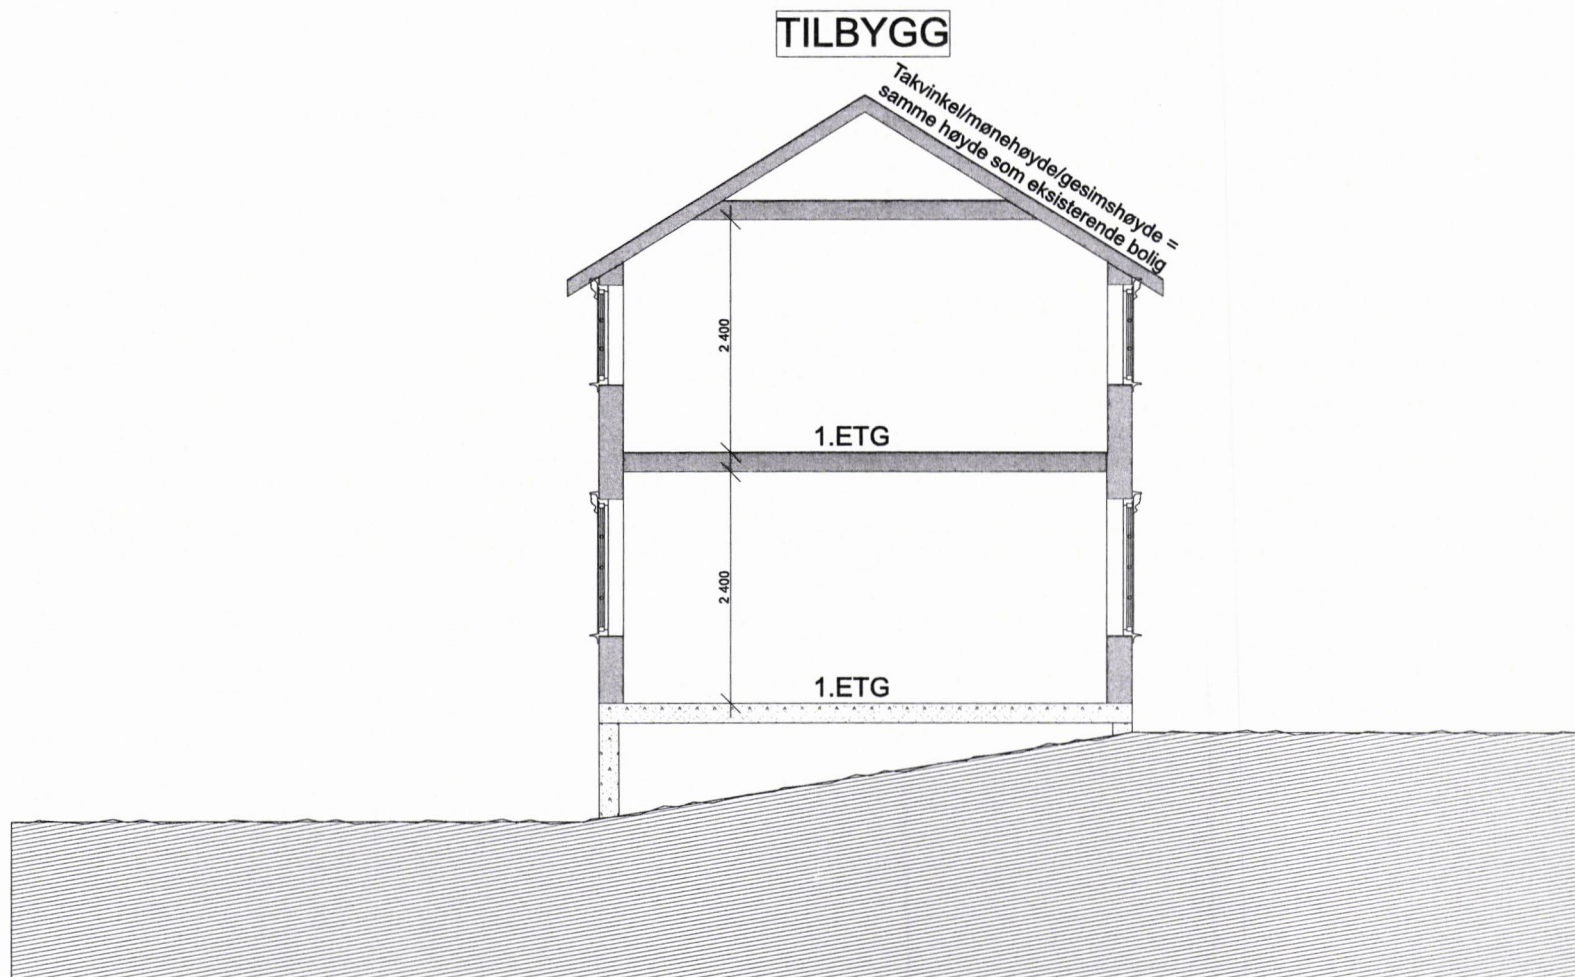


NB! Tegnigene har ikke prosjekterende ansvar og tegningene er ikke beregnet og dimensjonert. Dette må vanligvis utføres av ansvarlig utførende og prosjekterende firma. Det er vanlig at et byggefirma beregner bjelketykkelser, dimensjoner, laster mm.

Tegning:	Snitt-tegning	Målestokk:	1:50
Prosjekt:	Tilbygg enebolig		
Sted:	Haltveien 85 Gnr.20/Bnr.184		
Tilbehøver:	Rune Dahle	Dato:	31.03.2020

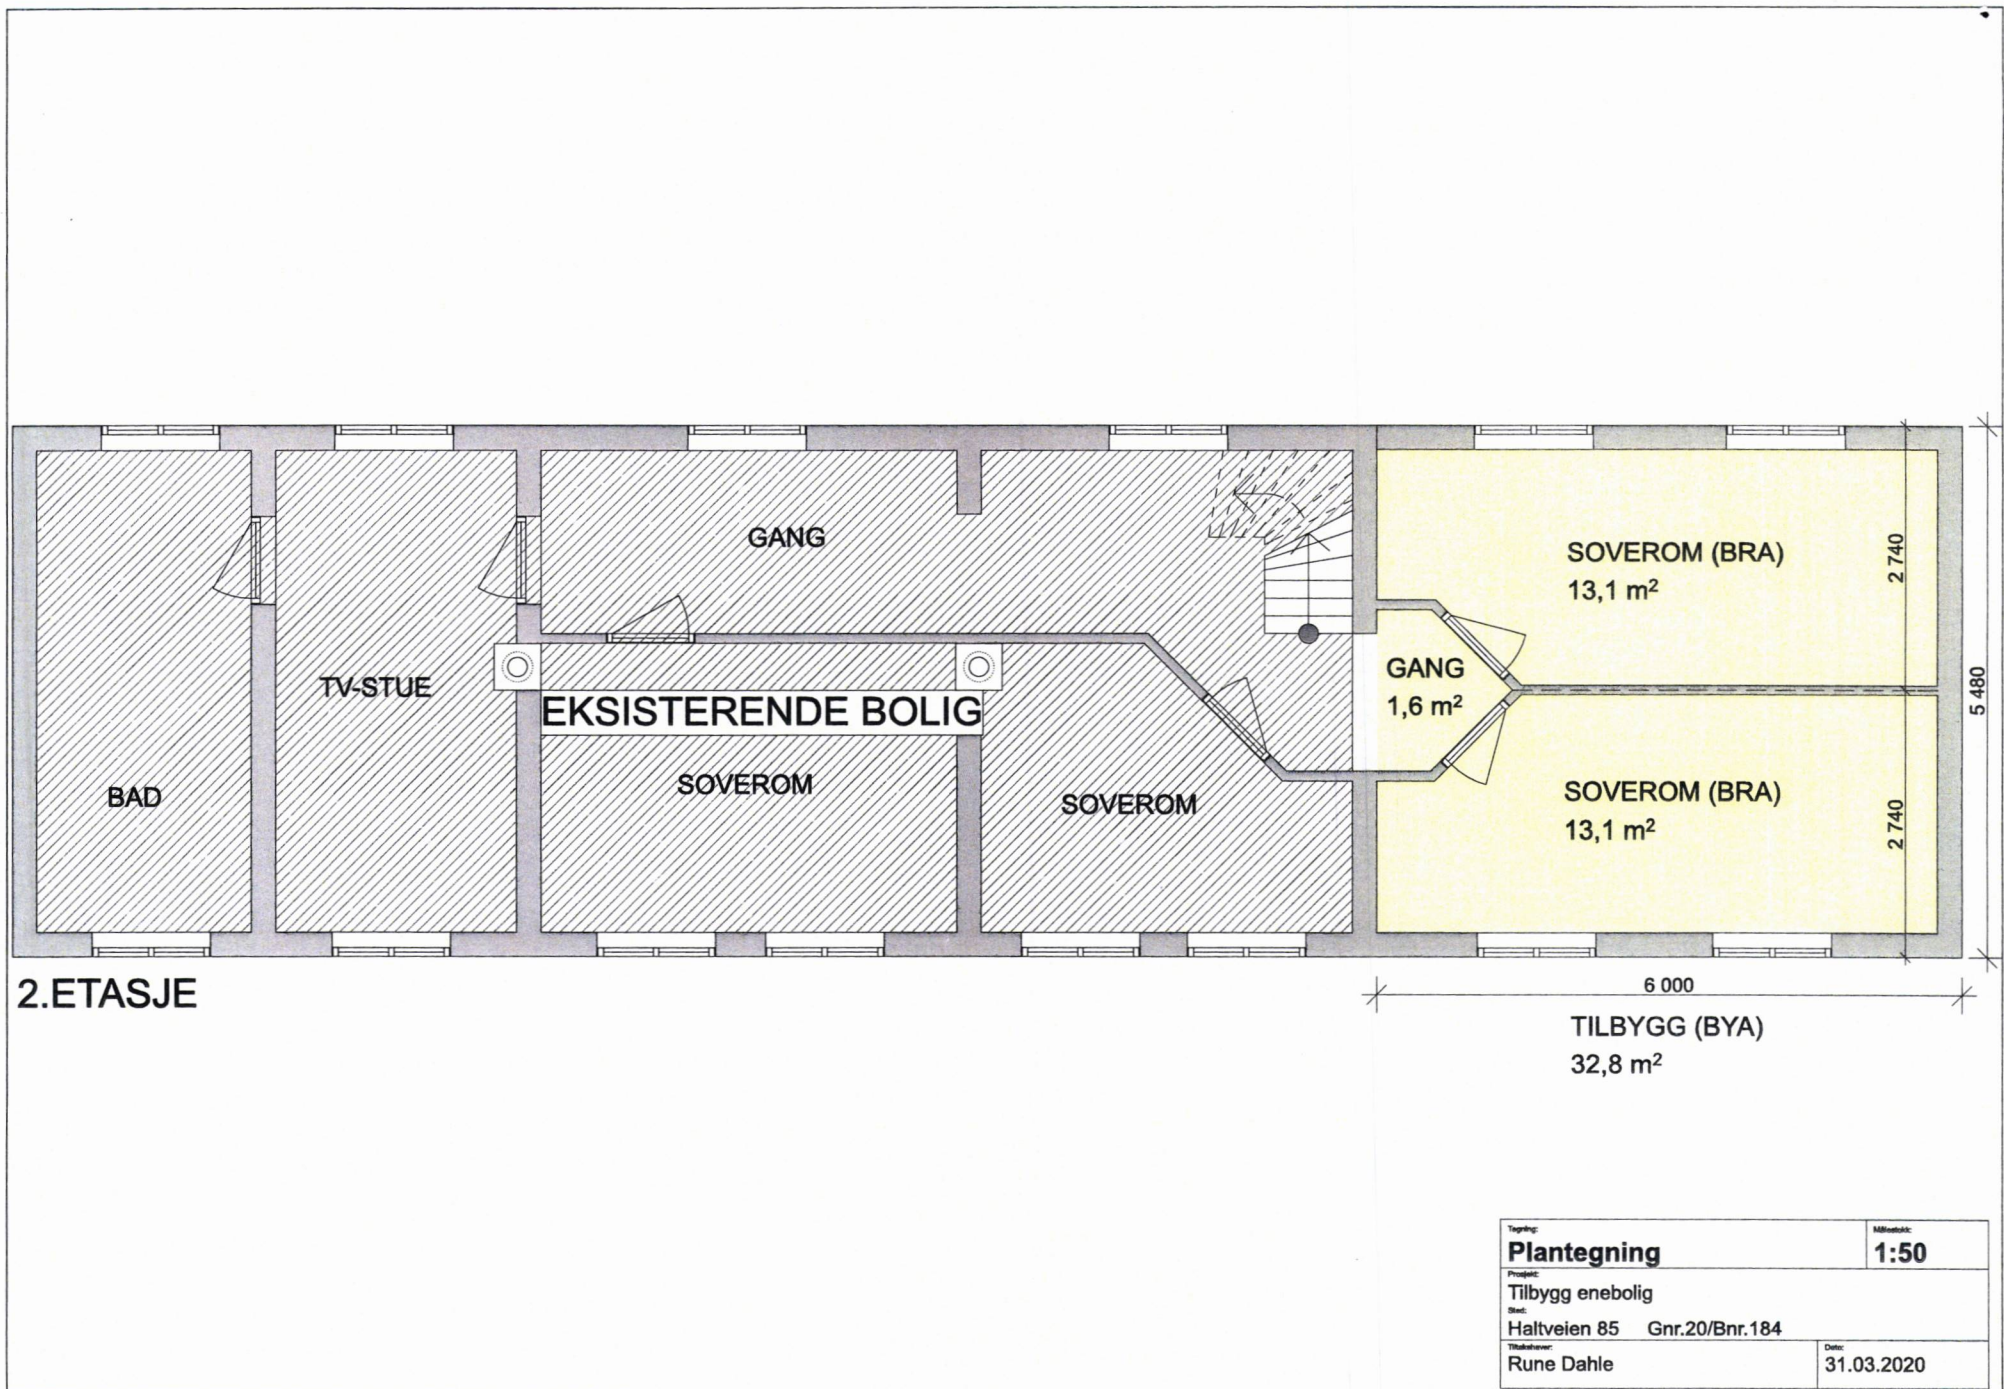

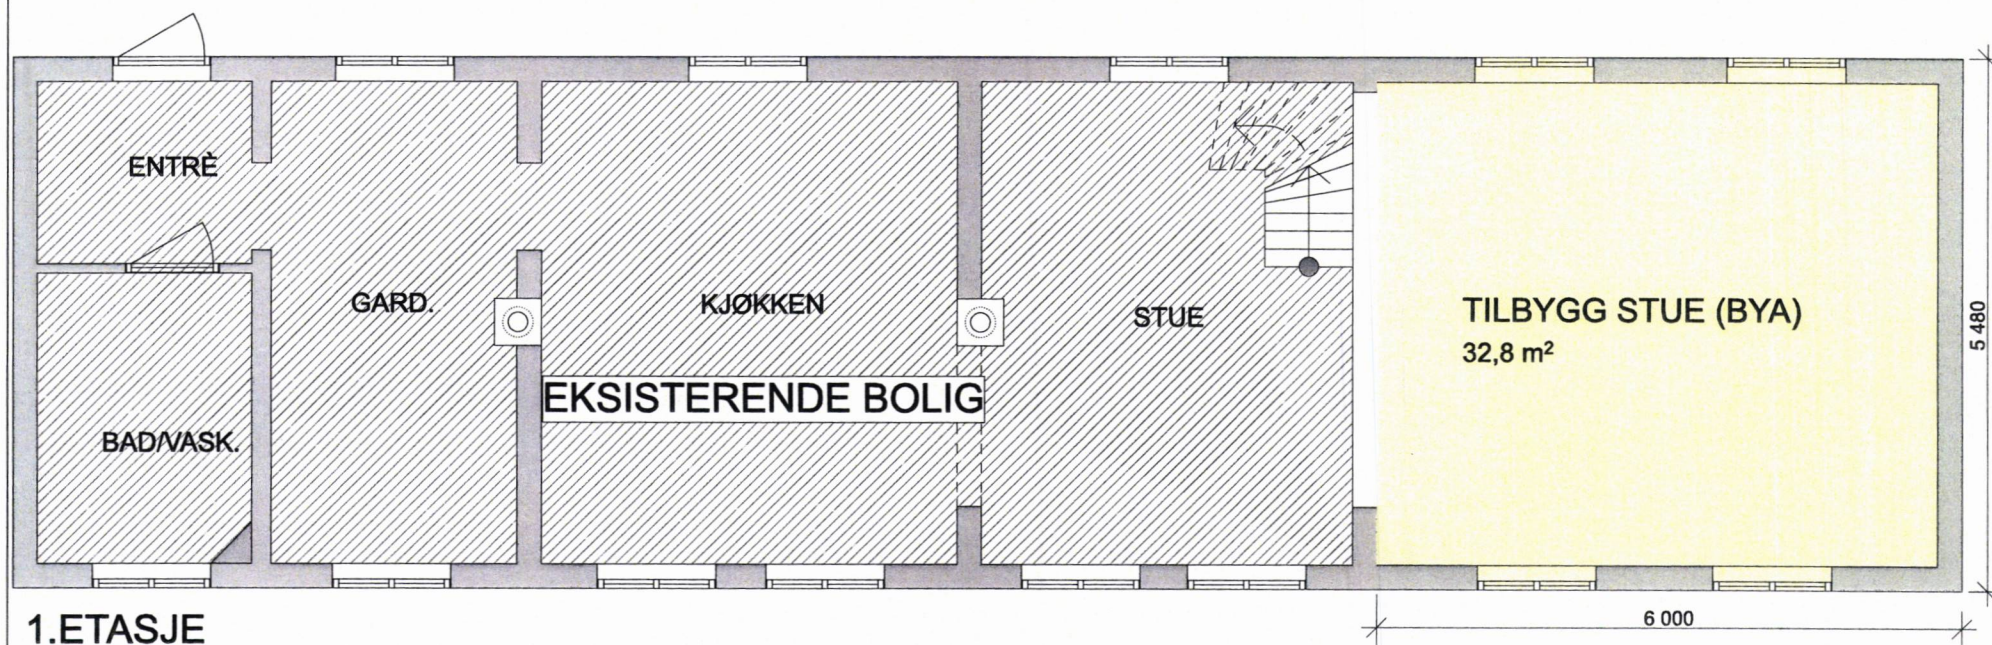

Tegning: Plantegning		Målestokk: 1:50
Prosjekt: Tilbygg enebolig		
Sted: Haltveien 85 Gnr.20/Bnr.184		
Tilbedrager: Rune Dahle	Dato: 31.03.2020	

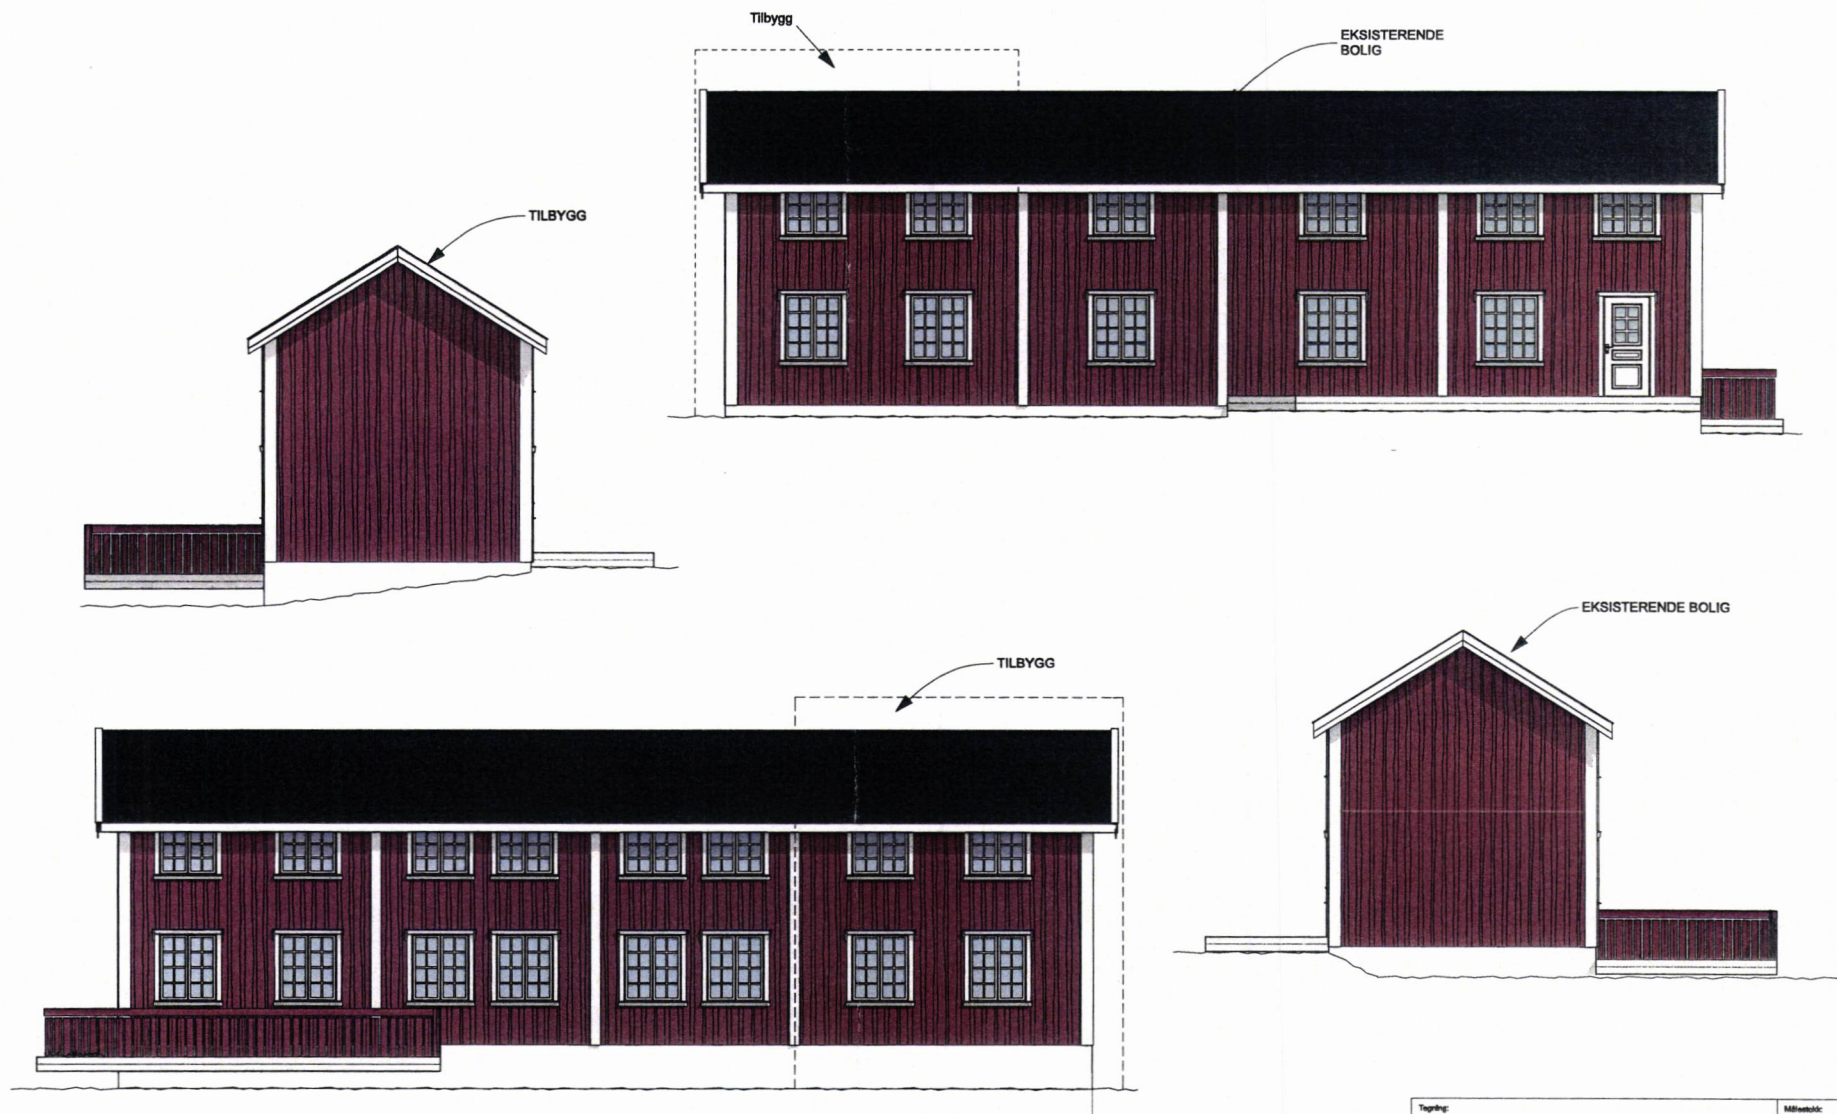

Tegning: Fasadetegninger		Målestokk: 1:100
Prosjekt: Tilbygg enebolig		
Sted: Haltveien 85 Gnr.20/Bnr.184		
Tilbygger: Rune Dahle		Dato: 31.03.2020