



SITUASJONSKART

Eiendom:

Gnr: 308

Bnr: 12

Fnr: 0

Snr: 0

Hj.haver/Fester:

Adresse: Drakestranda 892, 7125 VANVIKAN

**INDRE
FOSEN
KOMMUNE**

Dato: 3/4-2020 Sign:

Målestokk
1:250



Drakestranda

308/22

307/1

308/12

Tilbygg

Det tas forbehold om at det kan forekomme feil på kartet, bla. gjelder dette eiendomsgrenser, ledninger/kabler, kummer m.m. som i forbindelse med prosjektering/anleggsarbeid må undersøkes nærmere.



SITUASJONSKART

Eiendom:

Gnr: 308

Bnr: 12

Fnr: 0

Snr: 0


Hj.haver/Fester:

Adresse: Drakestranda 892, 7125 VANVIKAN

INDRE
FOSEN
KOMMUNE

Dato: 5/4-2020 Sign:

Målestokk
1:1000

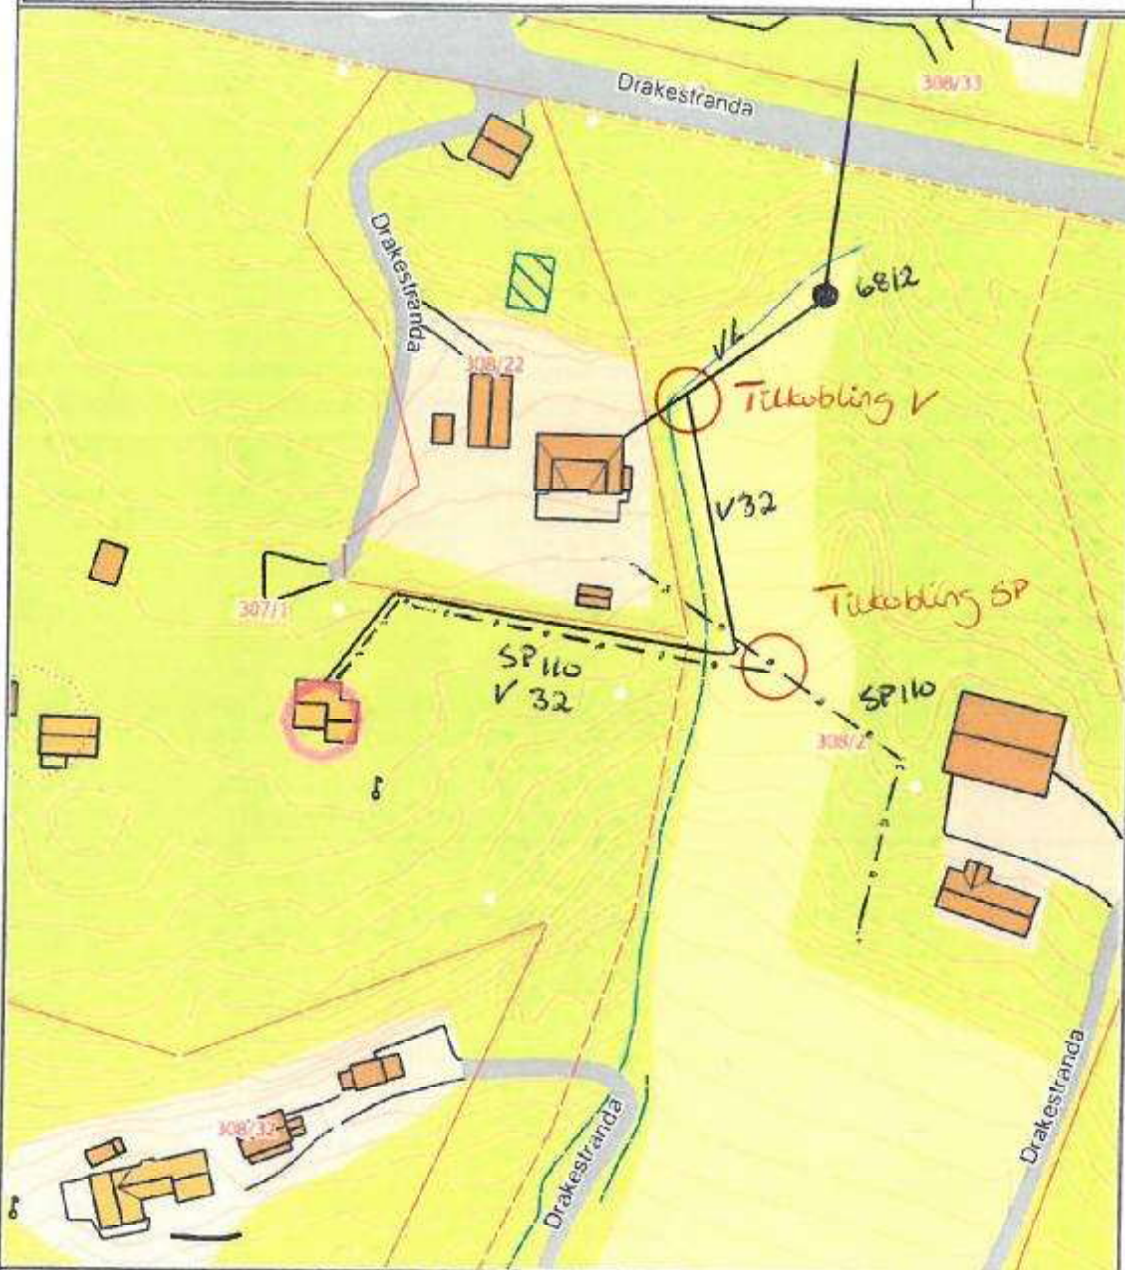

Det tas forbehold om at det kan forekomme feil på kartet, bla. gjelder dette eiendomsgrenser, ledninger/kabler, kummer m.m. som i forbindelse med prosjektering/anleggsarbeid må undersøkes nærmere.