


	SITUASJONSKART					
	Eiendom:	Gnr: 129	Bnr: 7	Fnr: 0		Snr: 0
		Adresse: Hasselvikveien 719, 7112 HASSELVIKA				
Hj.haver/Fester:		Kenneth Børke, Leo Haugle				
INDRE FOSEN KOMMUNE	Dato: 7/5-2020 Sign: Kenneth Børke				Målestokk 1:1000	

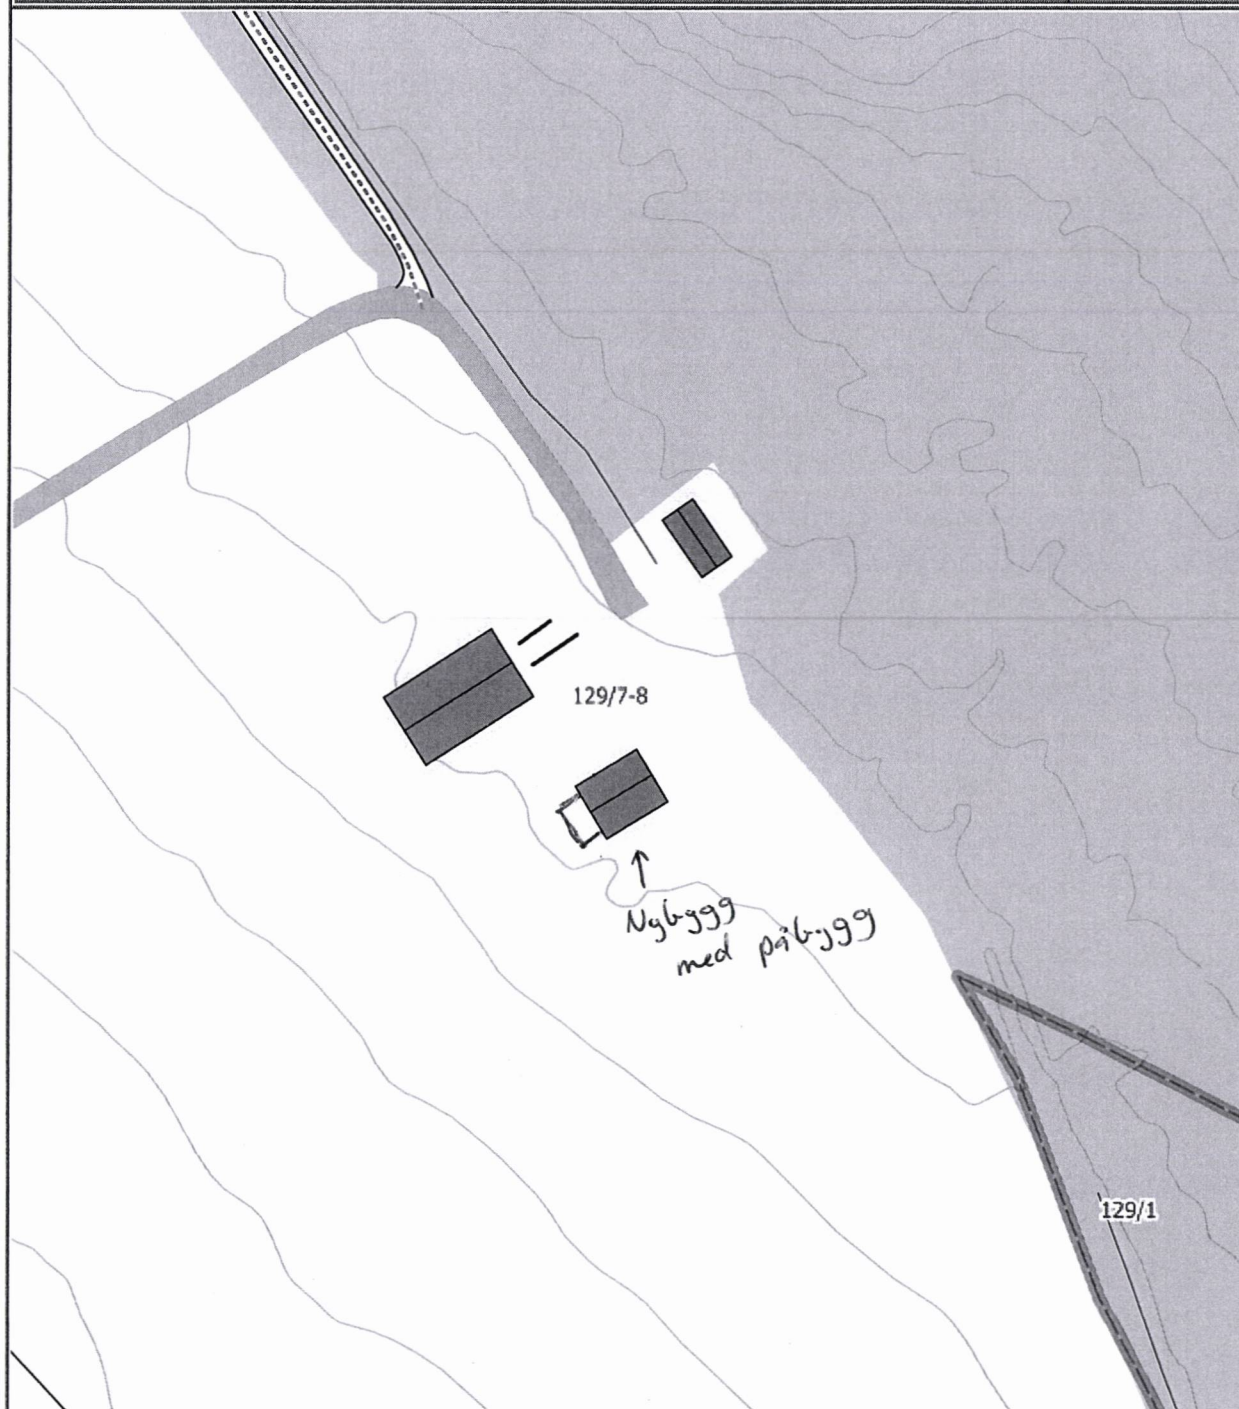

Det tas forbehold om at det kan forekomme feil på kartet, bla. gjelder dette eiendomsgrenser, ledninger/kabler, kummer m.m. som i forbindelse med prosjektering/anleggsarbeid må undersøkes nærmere.