




				Målestokk		Ark	
Tittel				Fase:			
Situasjon_utomhus - Situasjon på reguleringsplan				1:1000		A4	
	ARK / DESIGN: Rune Nesset Design		Prosjekt: Håkon Sæther - Verksted Hønnås			Sign	Dato
	Rolvegen 203 7120 Leksvik Tlf.: 90053156 rune@rnedesign.no		Kommune/Nr: Indre Fosen Eiendom: 266/33			RN	27.04.2020
			Sted: Tomten Adresse: Adresse, 0000 Sted				
			Tiltakshaver:				
Tiltakshaver			Prosjektnr:		Tegningnr:		
			Prosjektnr.		A10-2		

© Alle rettigheter tilhører utførende for prosjekteringen, kopiering eller bruk av disse tegningene er forbudt uten skriftlig samtykke!

© Alle rettigheter tilhører utførende for prosjekteringen, kopiering eller bruk av disse tegningene er forbudt uten skriftlig samtykke!

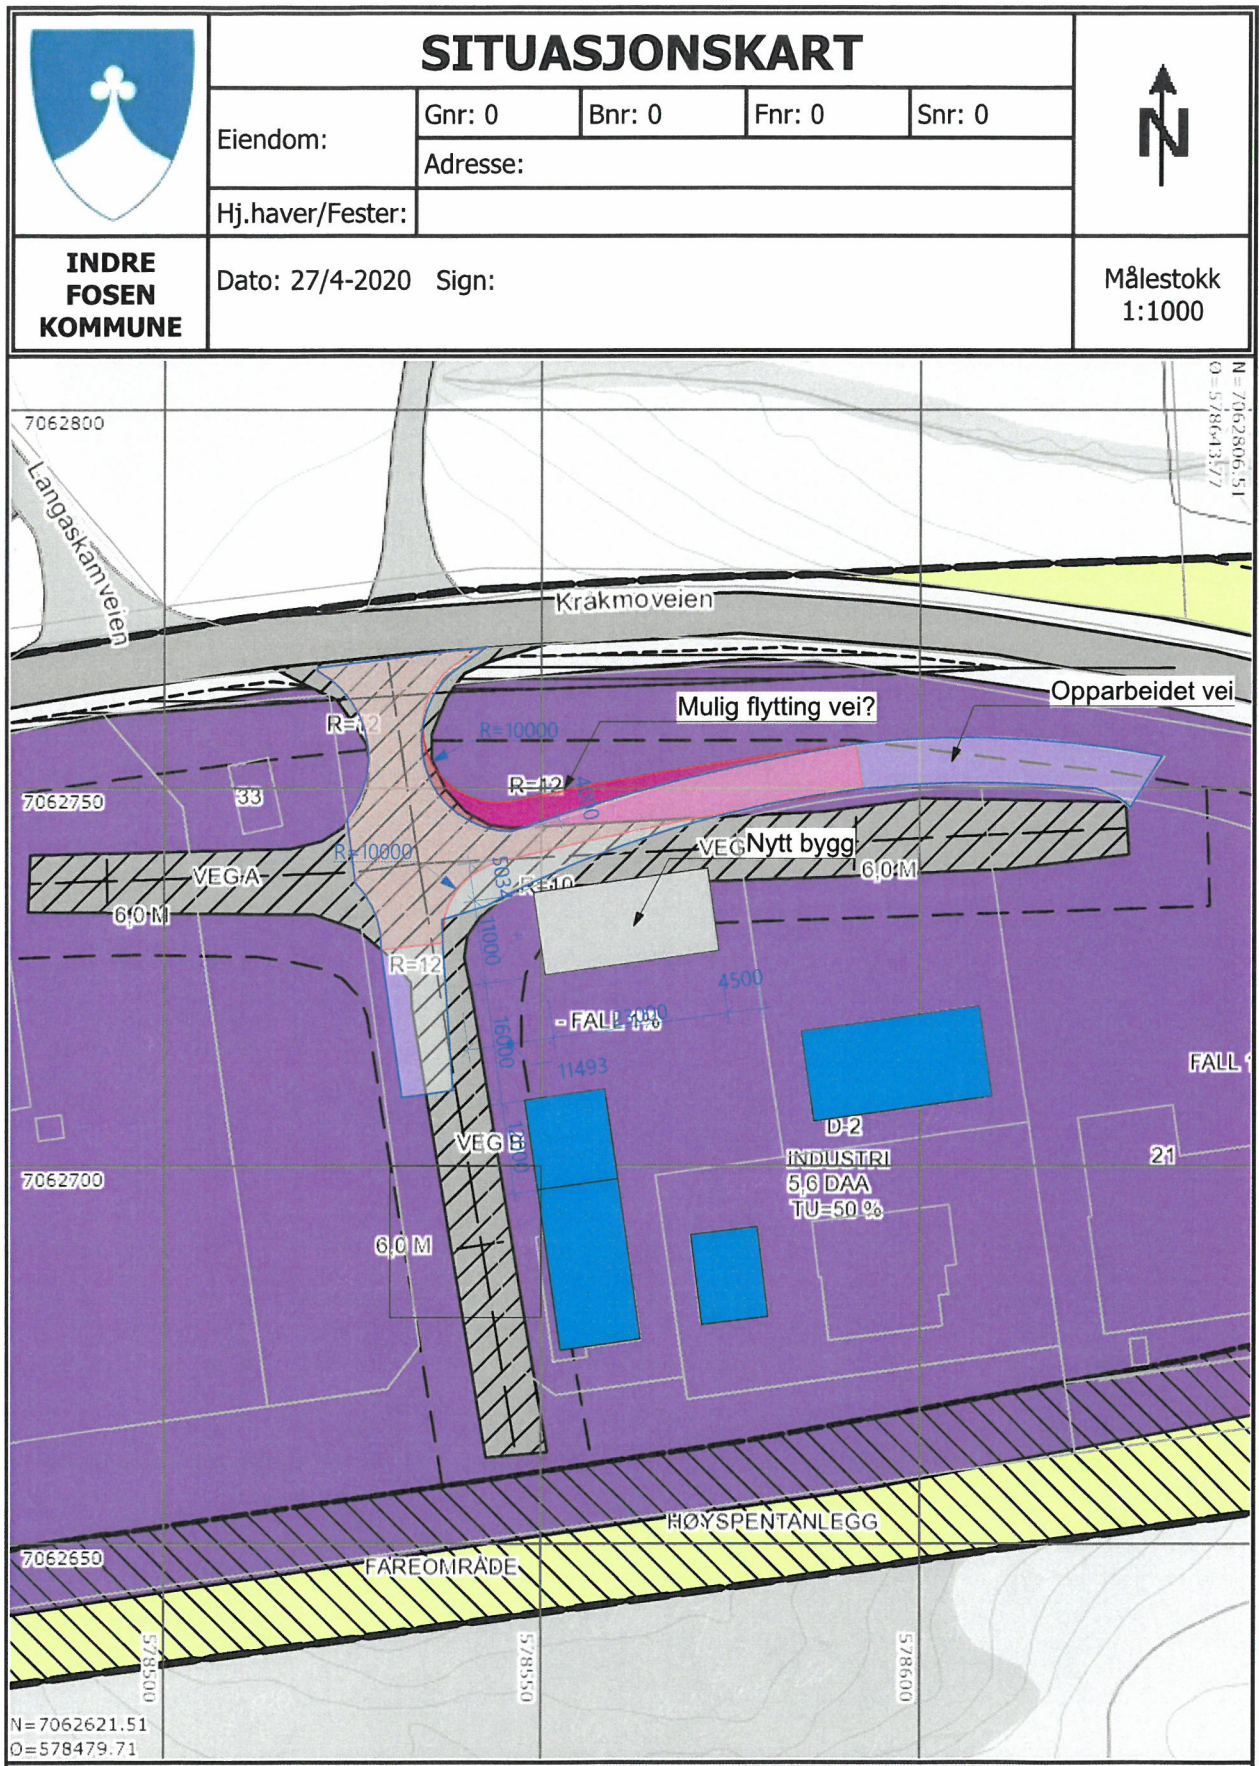

Merknad:

Tittel
Situasjon utomhus - Situasjon på flyfoto

Fase: Målestokk
1:1000

Ark
A4



ARK / DESIGN:
Rune Nesset Design
Rolvengen 203
7120 Leksvik
Tlf.: 90053156
rune@rnedesign.no

Prosjekt: **Håkon Sæther - Verksted Hønnås**
Kommune/Nr: Indre Fosen Eiendom: 266/33
Sted: Tomten Adresse: Adresse, 0000 Sted
Tiltakshaver:
Tiltakshaver

Sign Dato
RN 27.04.2020

Prosjektnr: Tegningnr:
Prosjektnr. A10-3

© Alle rettigheter tilhører utførende for prosjekteringen, kopiering eller bruk av disse tegningene er forbudt uten skriftlig samtykke!