

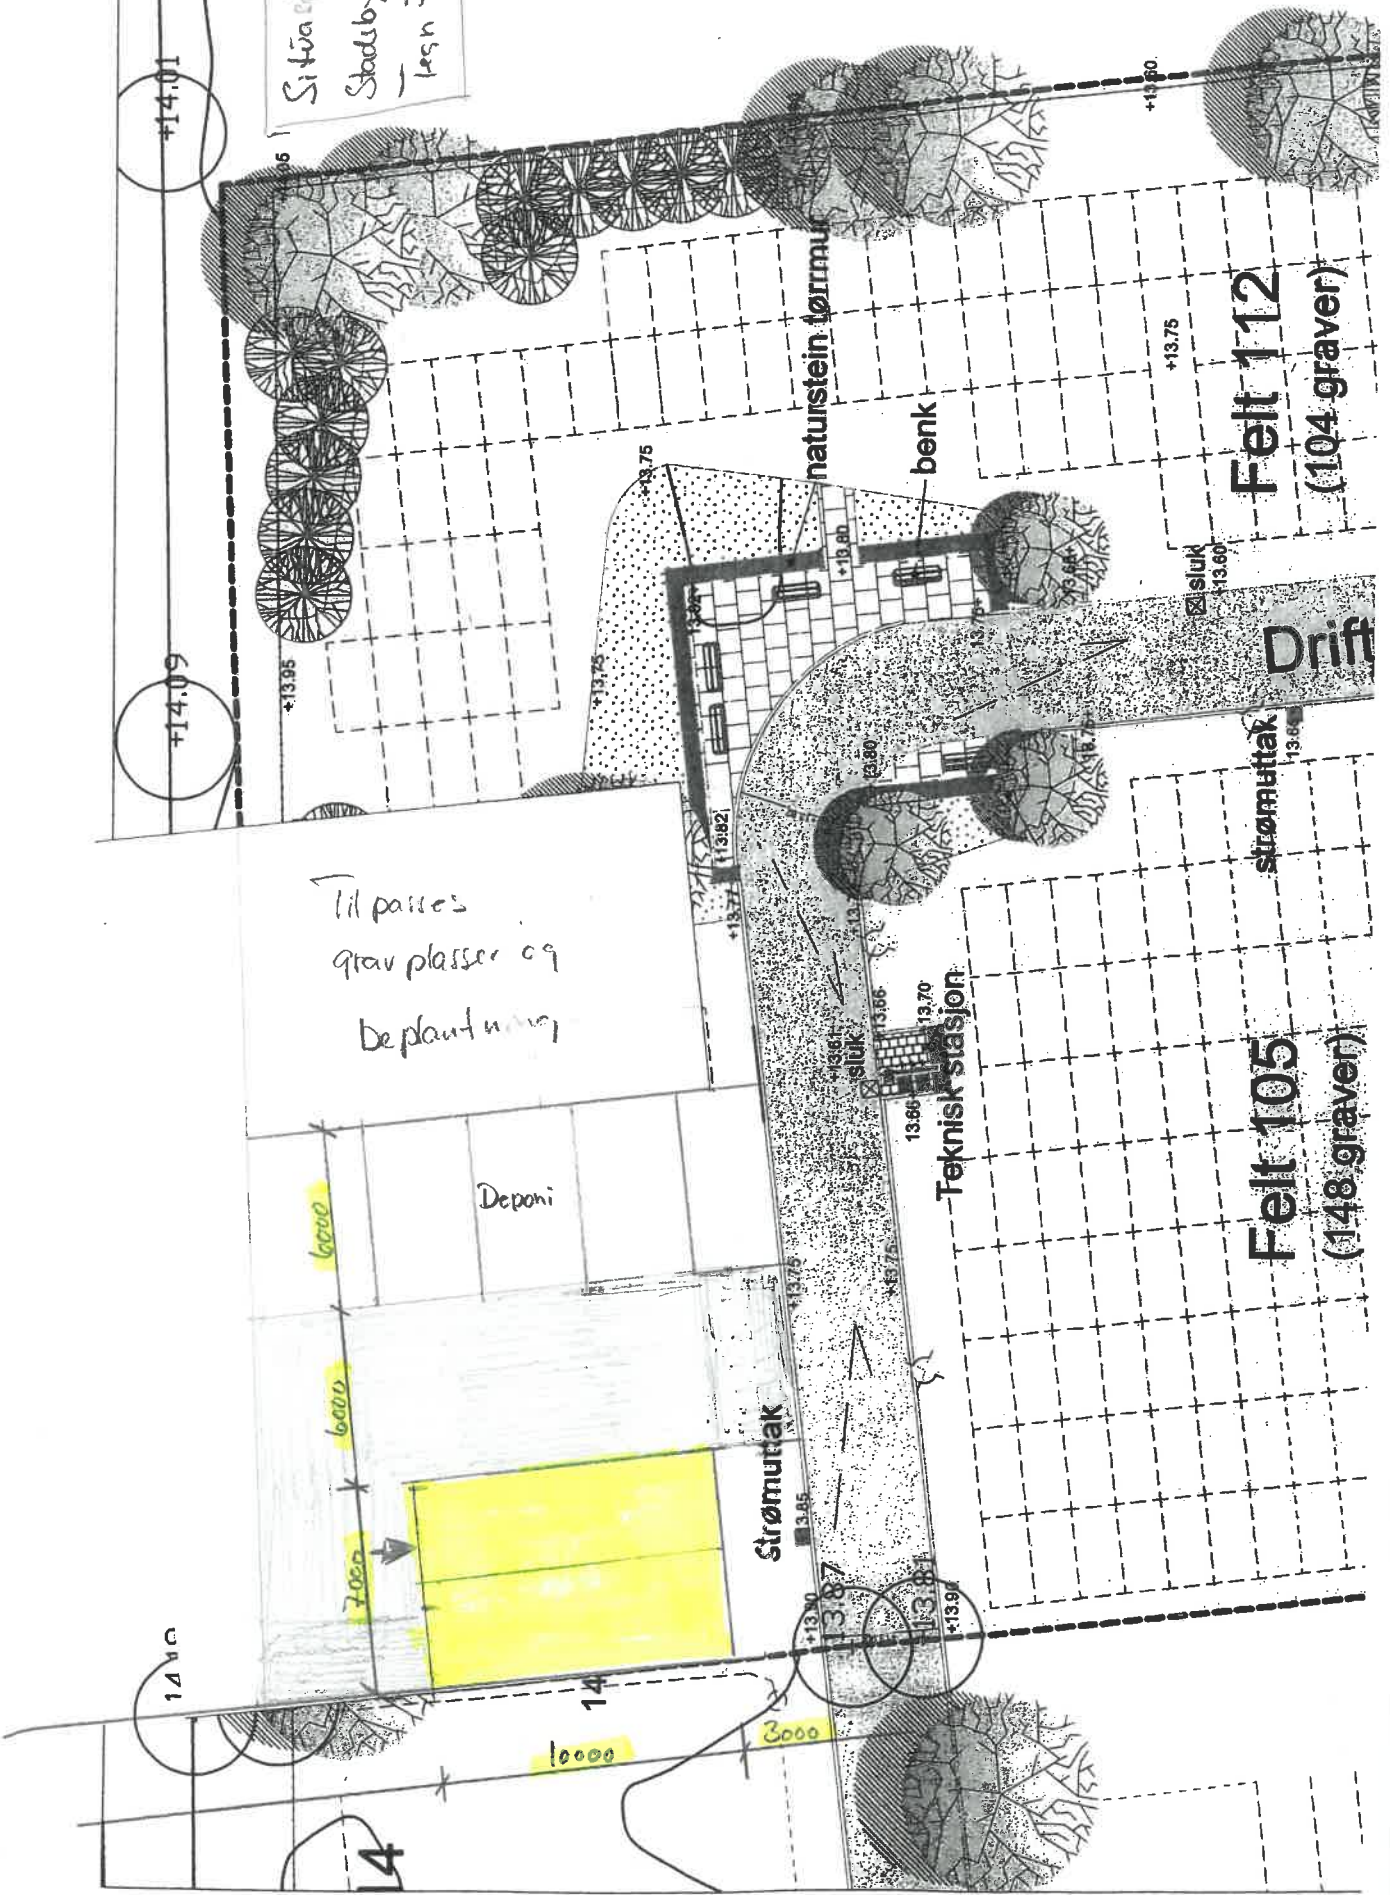
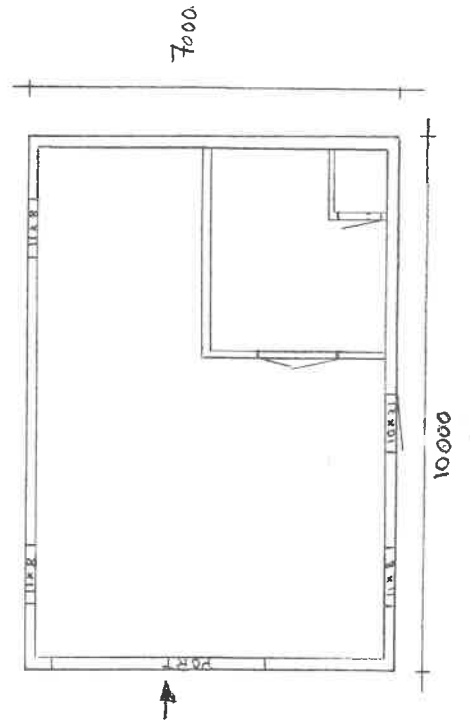
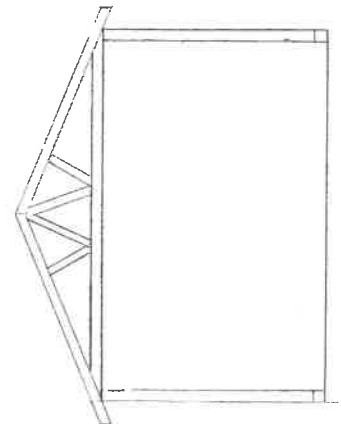
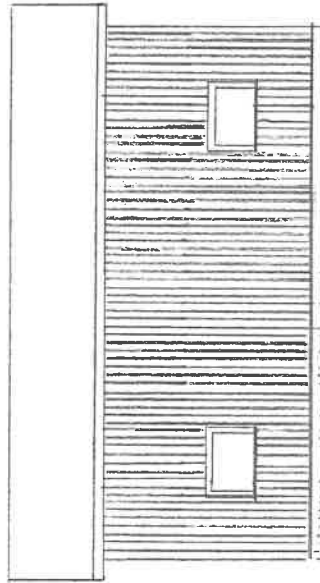
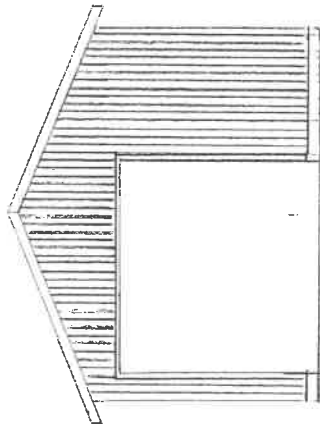


Situasjonsplan 1:250
Stadsbygd Kirkegård
Lesn 3/4-2020 AMS

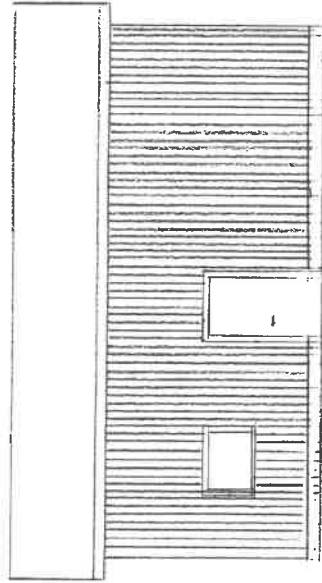

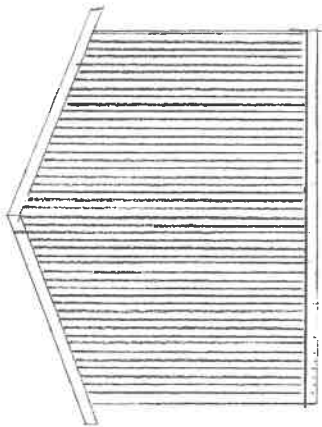

Redskaphus
Sødsbygd Kirkegård
Plan, snit og facade
3/4-2020 O.M. Sand

Mål 1:100 A3