


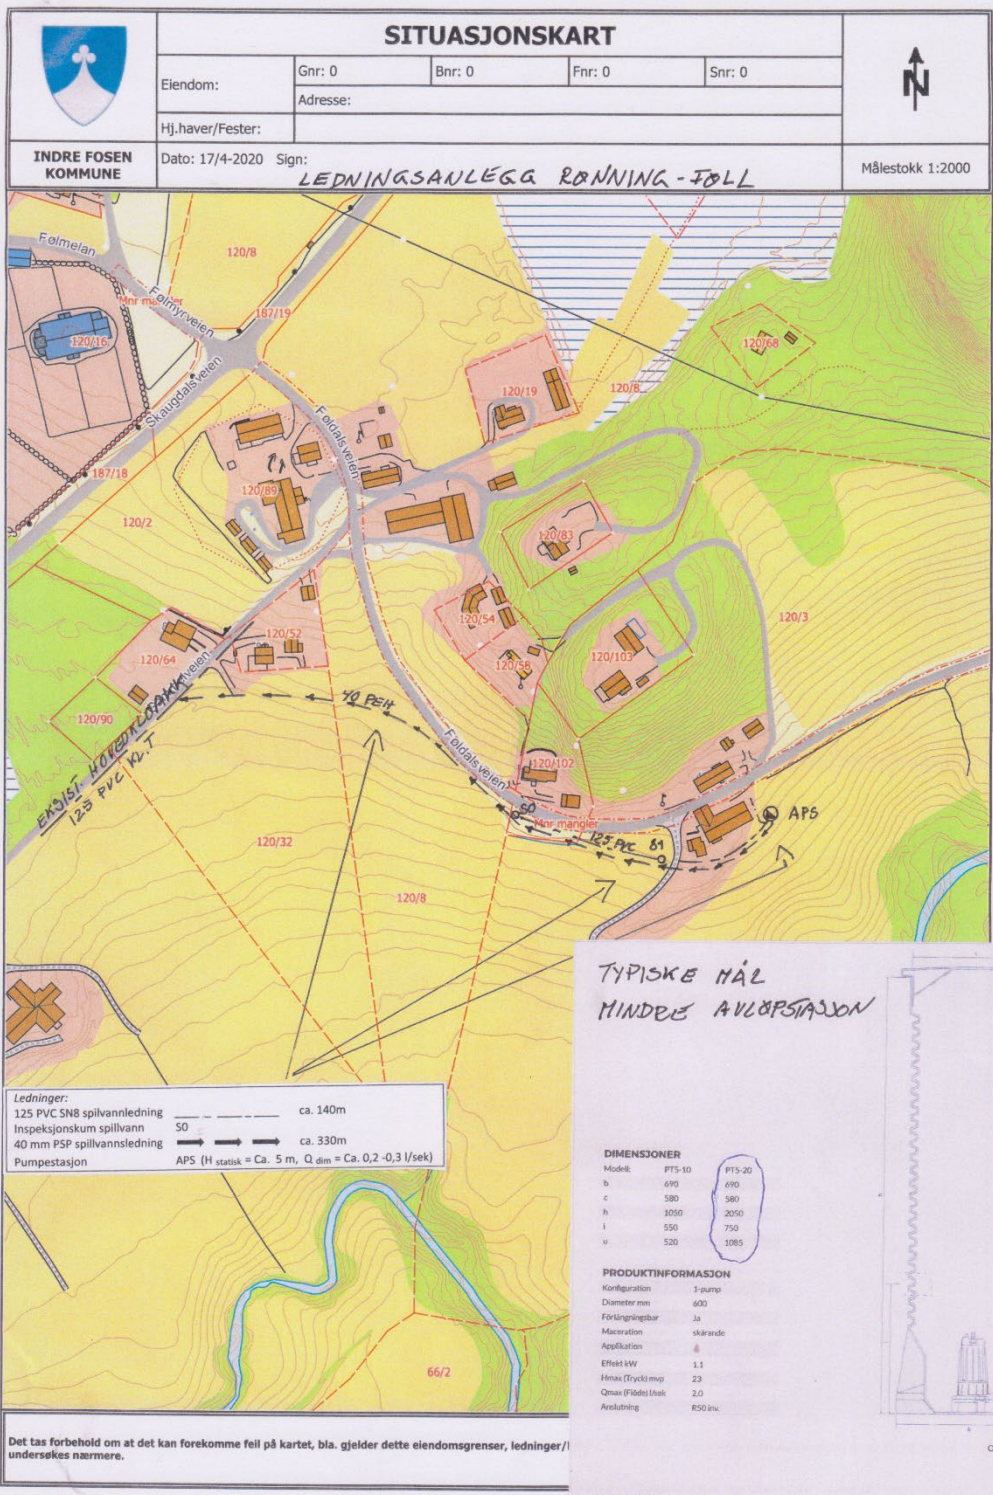


TYPISKE MÅL
MINDE AVLØPSTASSON

DIMENSJONER

Model:	PTS-10	PTS-20
b	610	690
c	580	580
h	1050	2050
l	550	750
v	520	1085

PRODUKTINFORMASJON

Konfigurasjon	1-pump
Diameter mm	600
Føringsbar	Ja
Macerasjon	skårande
Applikasjon	skårande
Effekt kW	1.1
Hmax (tryck) msp	23
Qmax (flöde) l/sek	2.0
Ansiktning	R50 inv.


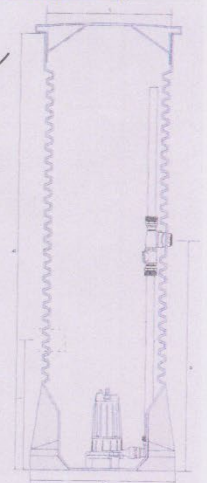


Øst/ Ej skalerlig.

MODELLER

Art.nr	Beskrivelse	Høyd mm	In-Høyd	Ut-Høyd	Pump	V	Styring	Enh	Kod
PTS-10-1-1-PTS25	PUMPEK PTS VILLA 10	1000	550	520	PTS25-1A	1 x 230	Nivåkoppe	St	P
PTS-20-1-1-PTS25	PUMPEK PTS VILLA 20	2000	750	1085	PTS25-1A	1 x 230	Nivåkoppe	St	P

50 00 51

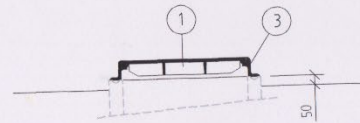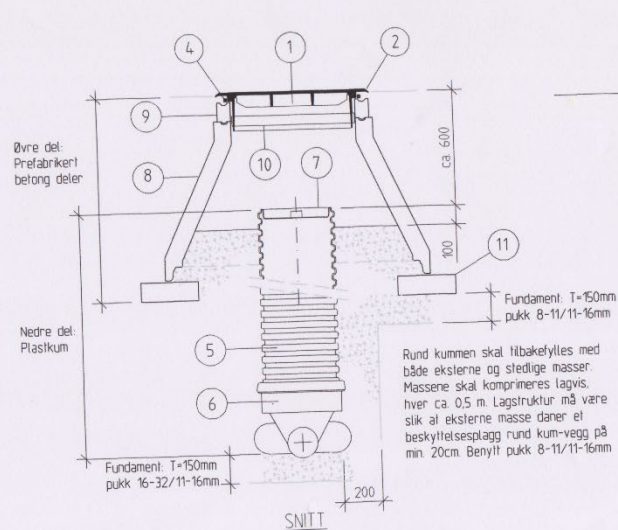


LØSNING FOR KUMTOPP
UTENFOR VEI/PASSER

BESKRIVELSE:

- 1 Løkk NS1992 GJS, ø650mm selvlåsende, pakning, tette spethull.
- 2 Flyttende ramme NS 1990 GJS, ø650mm med spalter.
- 3 Fast ramme NS1991 GJL, ø650mm. Leveres med tre stk. bolter.
- 4 CS-stoppring
- 5 Korrugert stigerør D= (•)
- 6 Bunnseksjon D= (•)
- 7 Løkk av plast for D= (•) Benyttes for spillvannskum
- 8 Sentrisk kjegle, D= 750mm
- 9 Justeringsring av plast, ø650mm, H= maks. 300mm.
- 10 AS-støttering m/Novalastikk pakn.
- 11 Fundament av betongheller.



Øvrige krav:

- Ledige løp skal være plugget.
- Før montering av kjegle, skal underlag planeres og gis normal komprimering. Deretter legges betongheller som kjegle settes på. Benytt kjørestørke betongheller 30x30x10 cm. Antas 10 stk. pr. stk. kjegle.
- (•) Kumdiameter D:
 - For ledningsdimensjon: 110-200 kan brukes D= ø400 mm.
 - For ledningsdimensjon: ≥ DN160 brukes D= ø600 mm.

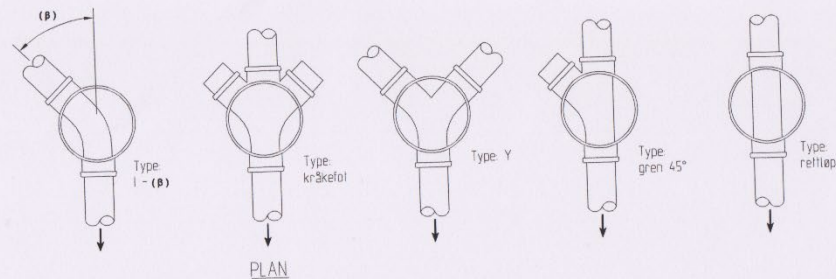

PROJEKT: Avløp-Kulturbymrådet	OPPDRAGSGIVER: Rissa kommune	FASE: ARBEIDSTEGNING	TEGNING: Inspeksjonskum - avløp - normtegnning	OPPDRAGSLEDER: BSHM 532207	TEKN. NR. EP KONTROL KT	MAJSTAVEN: 1:20 DATO: 01.09.2015	TEKN. NR. HF FAS TYPE 006 01 B
---	---------------------------------	-------------------------	--	----------------------------------	----------------------------------	---	---

50 0a 51

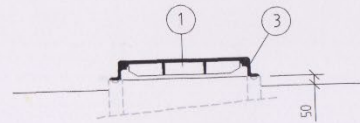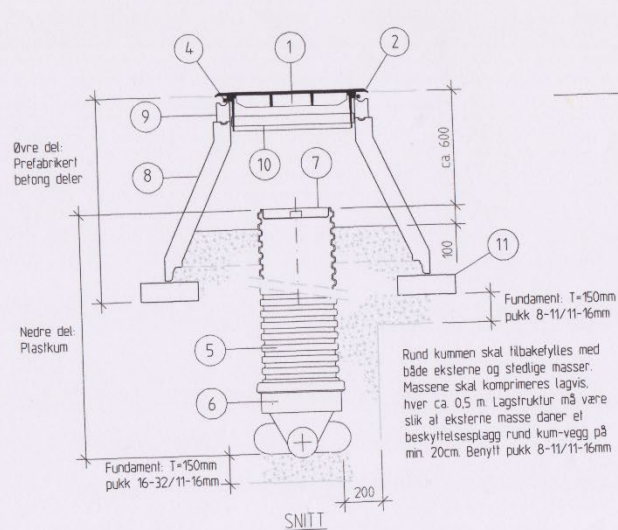


LØSNING FOR KUMTOPP
UTENFOR VEI/PASSER

BESKRIVELSE:

- 1 Løkk NS1992 GJS, ø650mm selvløsende, pakning, tette spetthull.
- 2 Flyttende ramme NS 1990 GJS, ø650mm med spalter.
- 3 Fast ramme NS1991 GJL, ø650mm. Leveres med tre stk. bolter.
- 4 CS-stopping.
- 5 Korrugert stigerør D= (*)
- 6 Bunnseksjon D= (*)
- 7 Løkk av plast for D= (*) Benyttes for spillvannskum
- 8 Sentrisk kjegle, D= 750mm
- 9 Justeringsring av plast, ø650mm, H= maks. 300mm.
- 10 AS-støttering m/Novalastikk pakk.
- 11 Fundament av betongheller.

Øvrige krav:

- Ledige løp skal være plugget.
- Før montering av kjegle, skal underlag planeres og gis normal komprimering. Deretter legges betongheller som kjegle settes på. Benytt kjørestærke betongheller 30x30x10 cm. Anfas 10 stk. pr. stk. kjegle.
- (*) Kumdiameter D:
 - For ledningsdimensjon: 110-200 kan brukes D= ø400 mm.
 - For ledningsdimensjon: ≥ DN160 brukes D= ø600 mm.

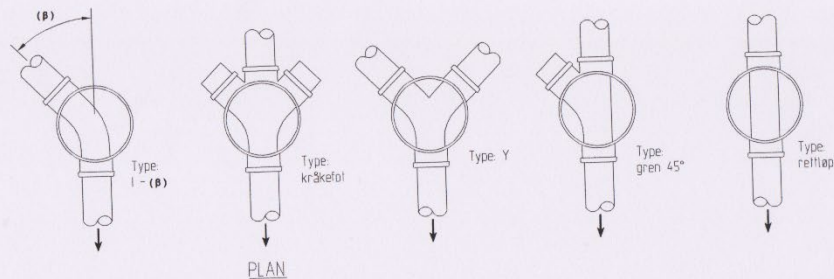

PROSJEKT: Avløp-Kultivillområdene	OPPLAGSNUMMER: Rissa kommune	FASE: ARBEIDSTEGNING	TEKNIKE: Inspeksjonskum - avløp - normtegnning	OPPLAGSNUMMER: 532207	TEKNIKE: EP KONTROL: KT	MAJESTOR: 1:20 DATA: 01.09.2015	TEKNIKE: HF FAK TYPE: STD.	REV: 006 01 B
--------------------------------------	---------------------------------	-------------------------	---	--------------------------	-------------------------------	---------------------------------------	----------------------------------	------------------