


CAMPUS HÅRBERG Fasade nord

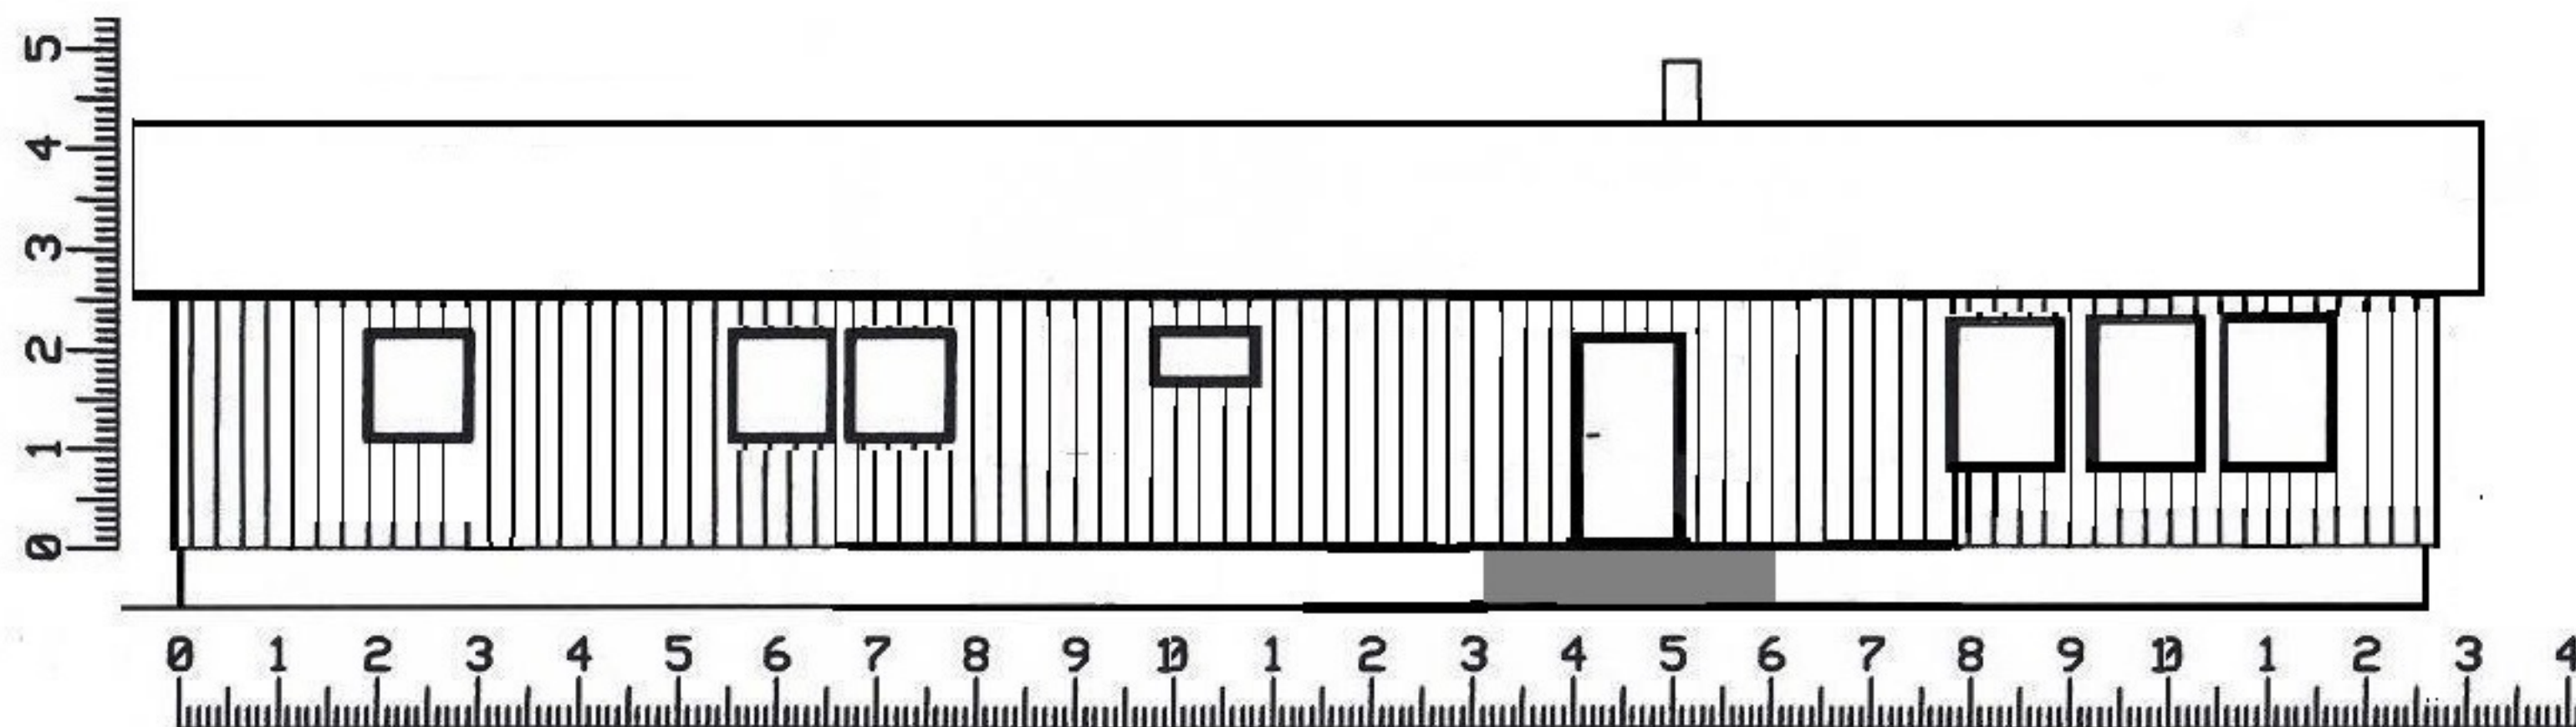

Søker/tiltakshaver: Siv.ing. Arne Olav Hårberg

Gnr./Bnr.: 138/82

Adresse: Hasselvikveien 1351, 7112 HASSELVIKA

Tiltakets art: Nybygg, kombinert bolig og næring

Tegning nr.3

Dato: 01.07.2018

Målestokk i meter



Arne Olav Hårberg