


CAMPUS HÅRBERG Fasade sør

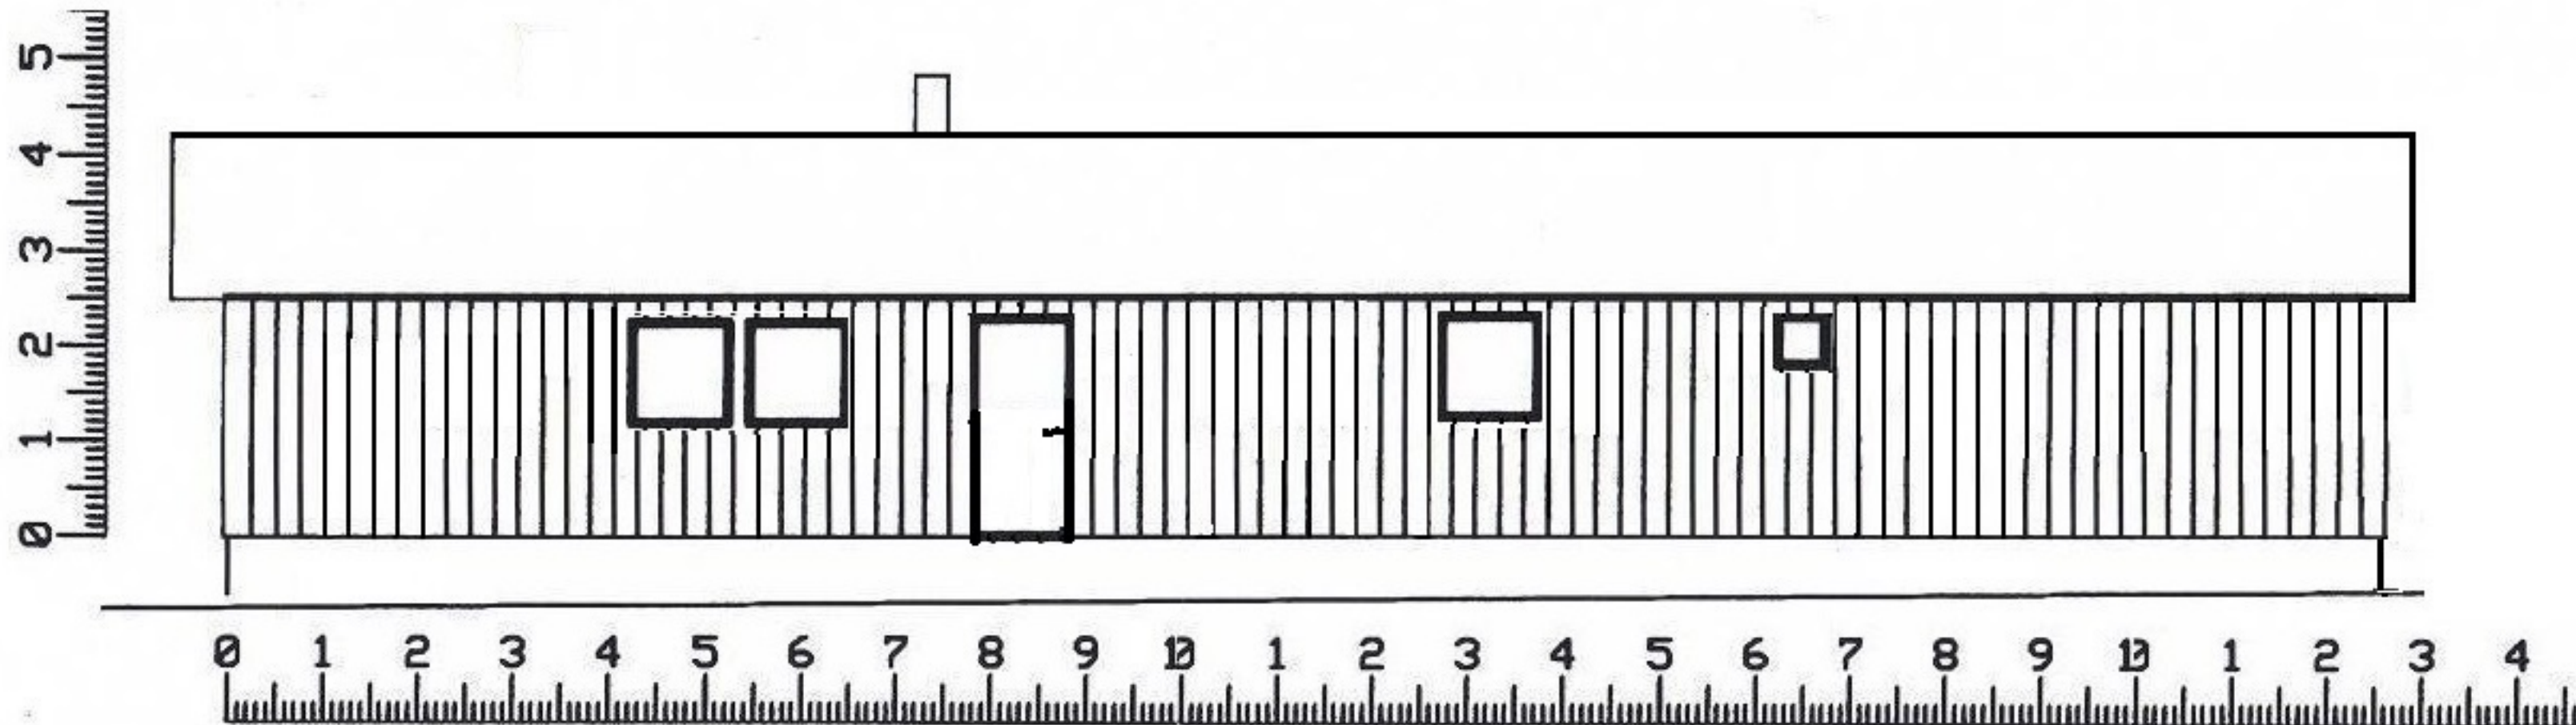

Søker/tiltakshaver: Siv.ing. Arne Olav Hårberg

Gnr./Bnr.: 138/82

Adresse: Hasselvikveien 1351, 7112 HASSELVIKA

Tiltakets art: Nybygg, kombinert bolig og næring

Tegning nr.4

Målestokk i meter

Dato: 01.07.2018

Arne Olav Hårberg



Rev. 20.08.2019