| Tegningsnr. | Revisjon nr. |
|---|---|
| **A30-1** | |
| Type tegning **Snitt A** | |

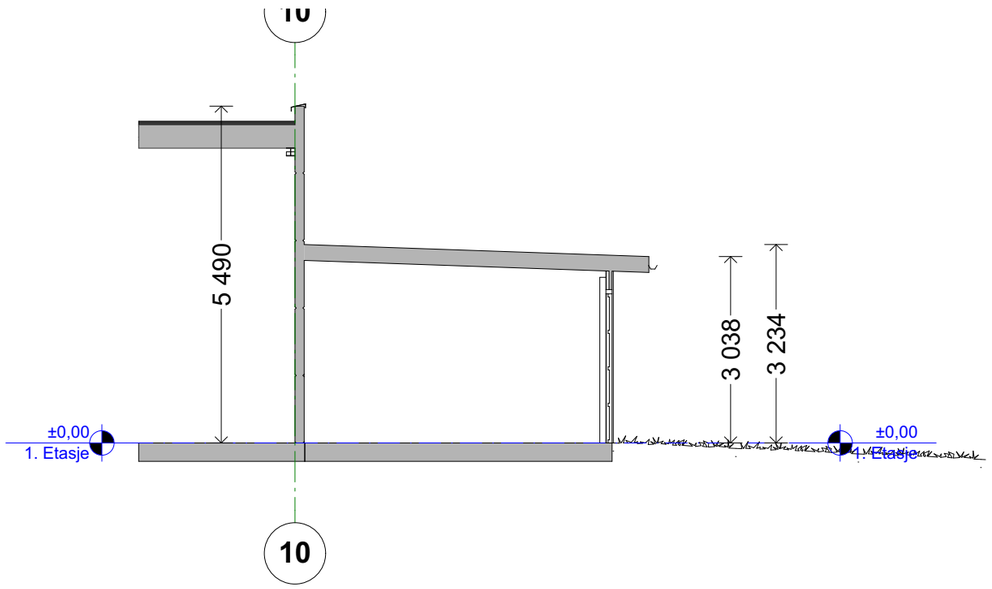


Prosjekt AS

| Rev | Nr | Beskrivelse | Dato | Sign | Kontr |
|---|---|---|---|---|---|
| | | | | | |

Fase
**Status**

Tiltakshaver
**Tiltakshaver**

Prosjekt
Navn
Gate
Post Sted

Godkjent

Kontroll prosjekt.
Sign. | Kontroll

Filnavn
511 - Prosjekt Rissa.pln

Dato
Dato oppr.

Målestokk
**1:100**

Kontroll utførende
Sign. | Kontroll

Gnr./Bnr./Festenr.:
**Gnr/Bnr/Festenr**

Prosjektnr.:
**Prosjektnr.**

Tegningsnr.:
**A30-1**

Type tegning:
**Snitt A**

Prosjektnr. for prosjekterende/lev.