



SITUASJONSKART

Eiendom:

Gnr: 20

Bnr: 184

Fnr: 0

Snr: 0

Adresse: Haltveien 85, 7105 STADSBYGD


Hj.haver/Fester:



**INDRE
FOSEN
KOMMUNE**

Dato: 31/3-2020 Sign:

Målestokk
1:1000

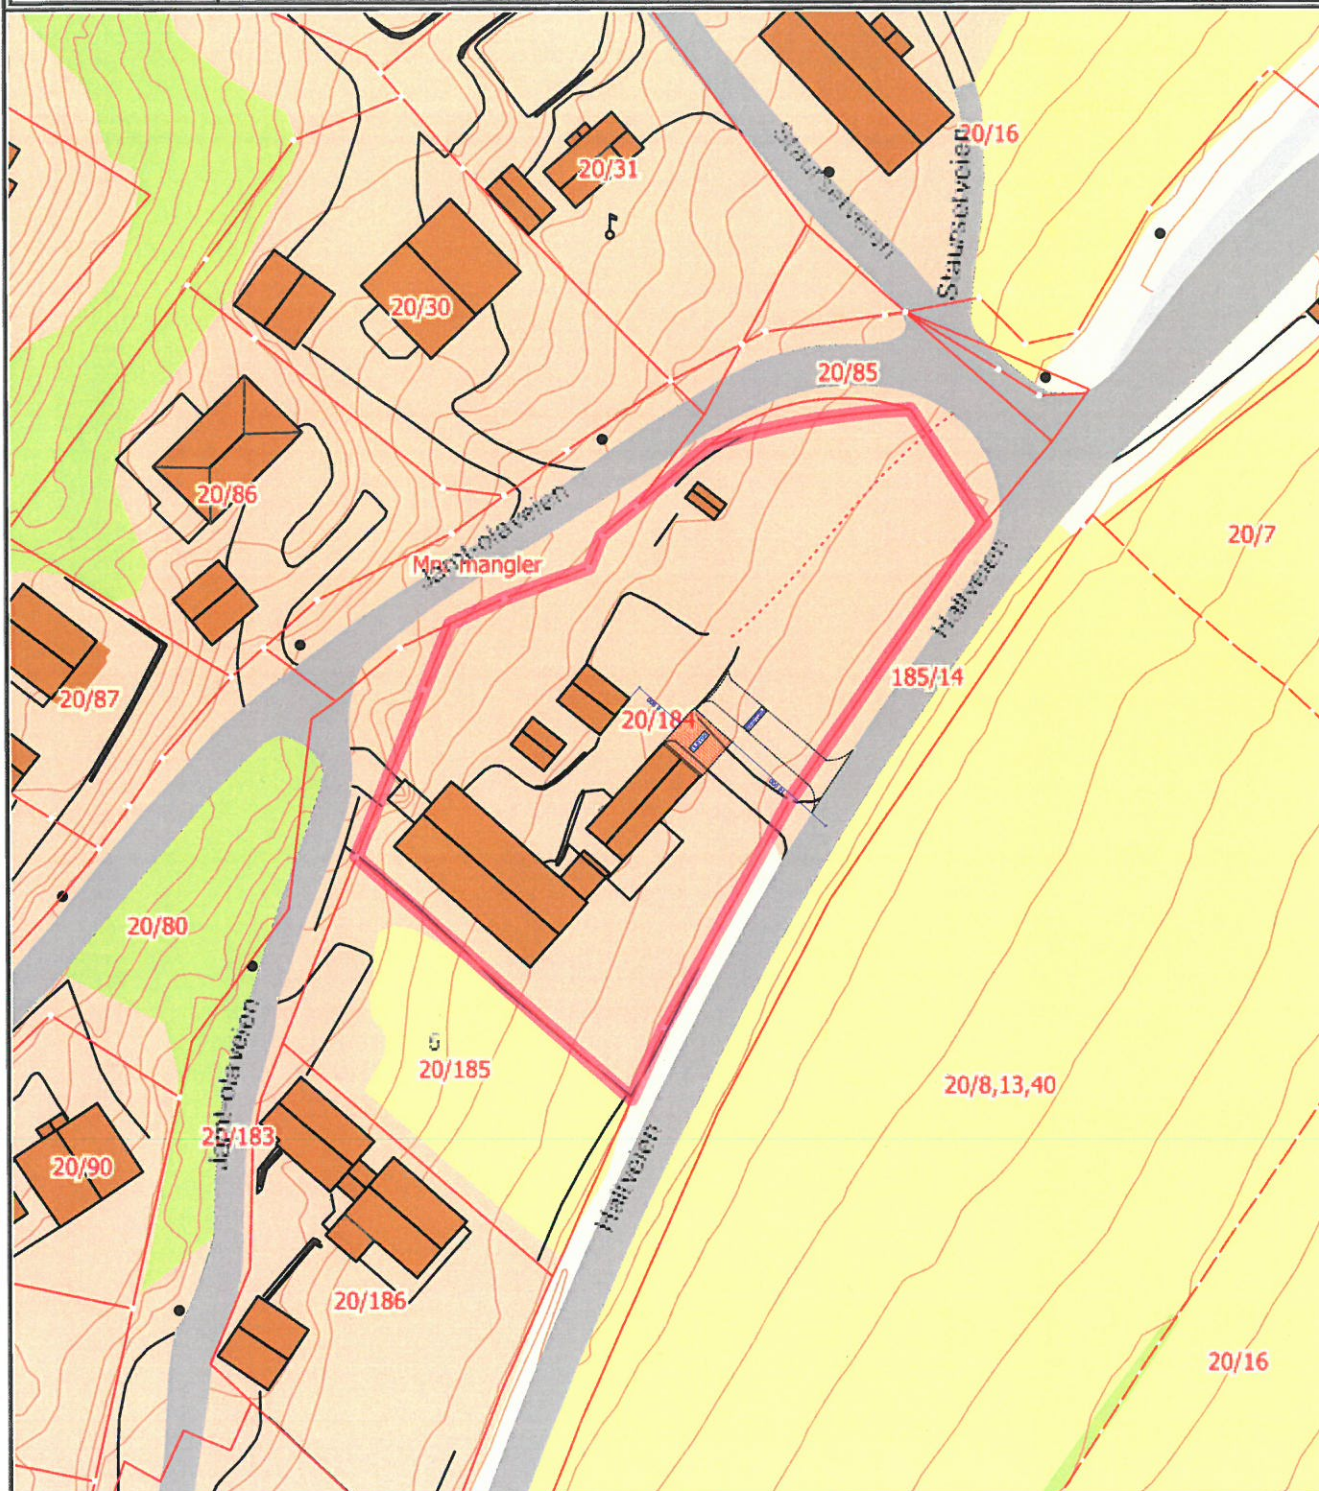

Det tas forbehold om at det kan forekomme feil på kartet, bla. gjelder dette eiendomsgrenser, ledninger/kabler, kummer m.m. som i forbindelse med prosjektering/anleggsarbeid må undersøkes nærmere.

E5

