



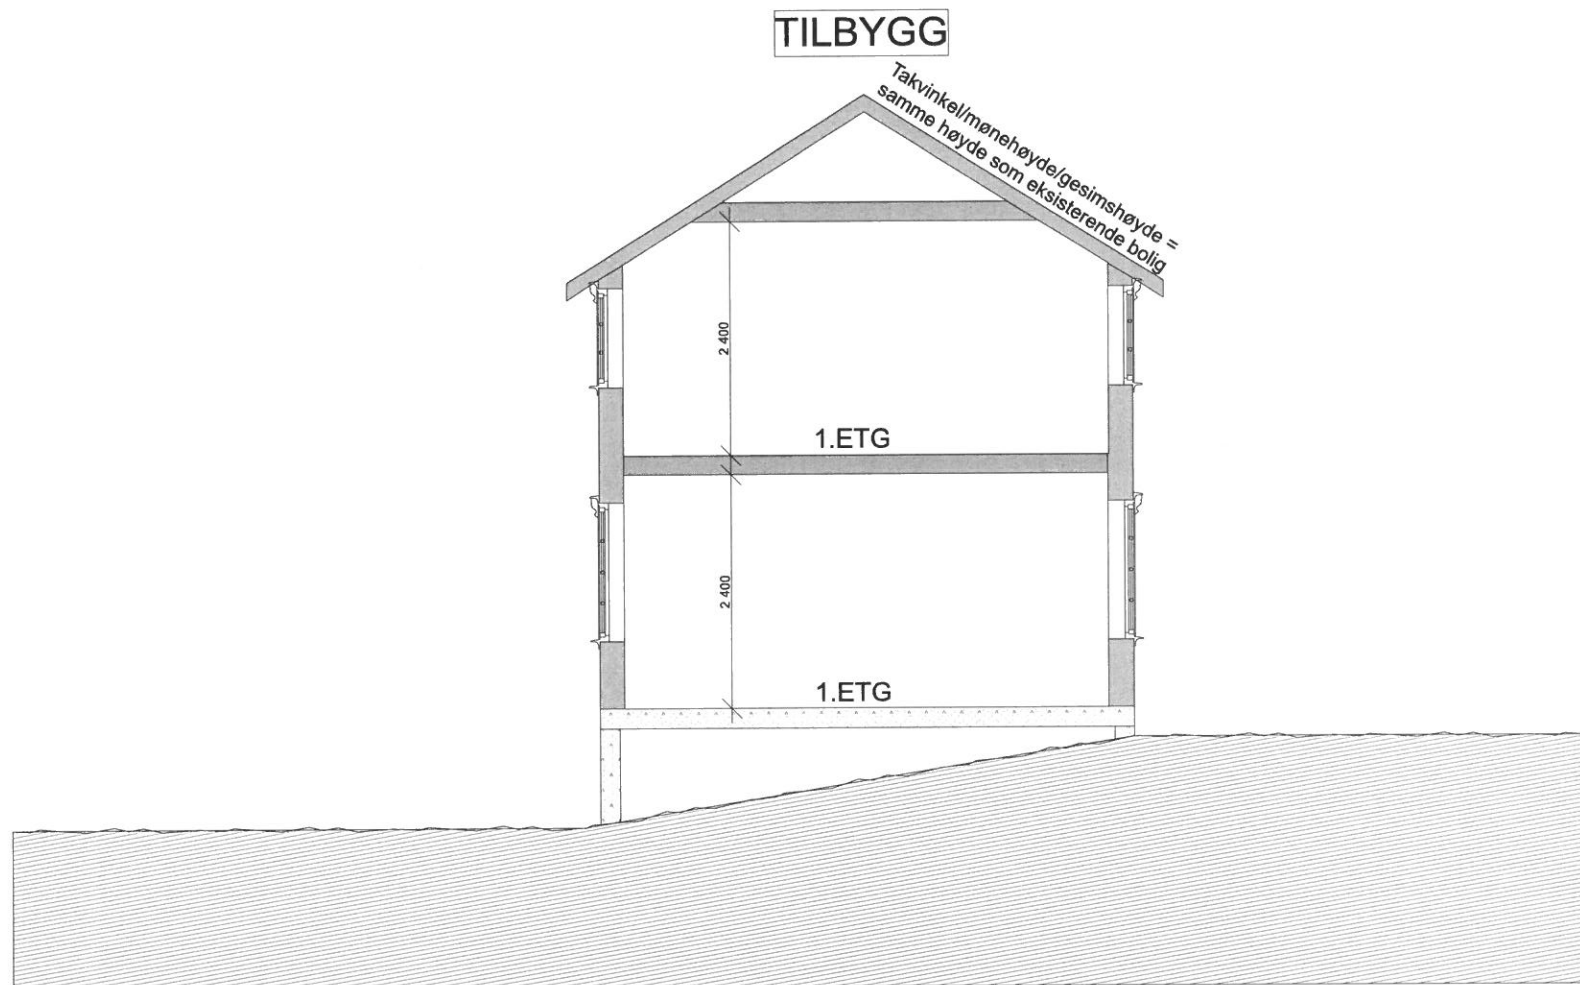


NB! Tegnigene har ikke prosjekterende ansvar og tegningene er ikke beregnet og dimensjonert.
 Dette må vanligvis utføres av ansvarlig utførende og prosjekterende firma.
 Det er vanlig at et byggefirma beregner bjelketykkelser, dimensjoner, laster mm.





Tegning: Snitt-tegning		Målestokk: 1:50
Prosjekt: Tilbygg enebolig		
Sted: Haltveien 85 Gnr.20/Bnr.184		
Tilskrevet: Rune Dahle		Dato: 31.03.2020

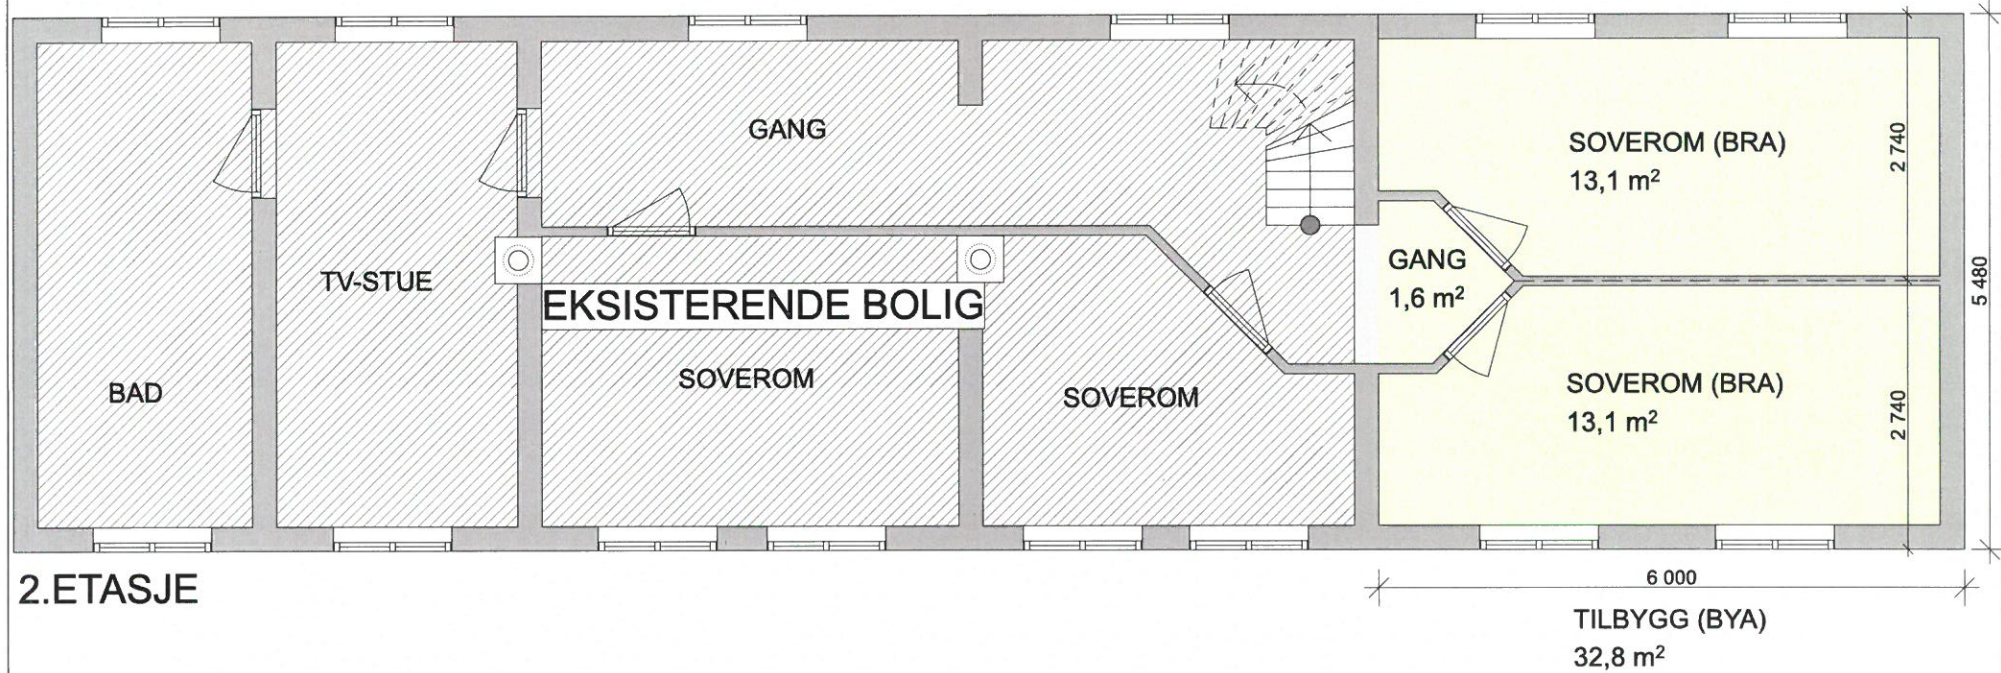

Tegning:		Målestokk:
Plantegning		1:50
Prosjekt:		
Tilbygg enebolig		
Sted:		
Haltveien 85 Gnr.20/Bnr.184		
Tilbehøver:		Dato:
Rune Dahle		31.03.2020

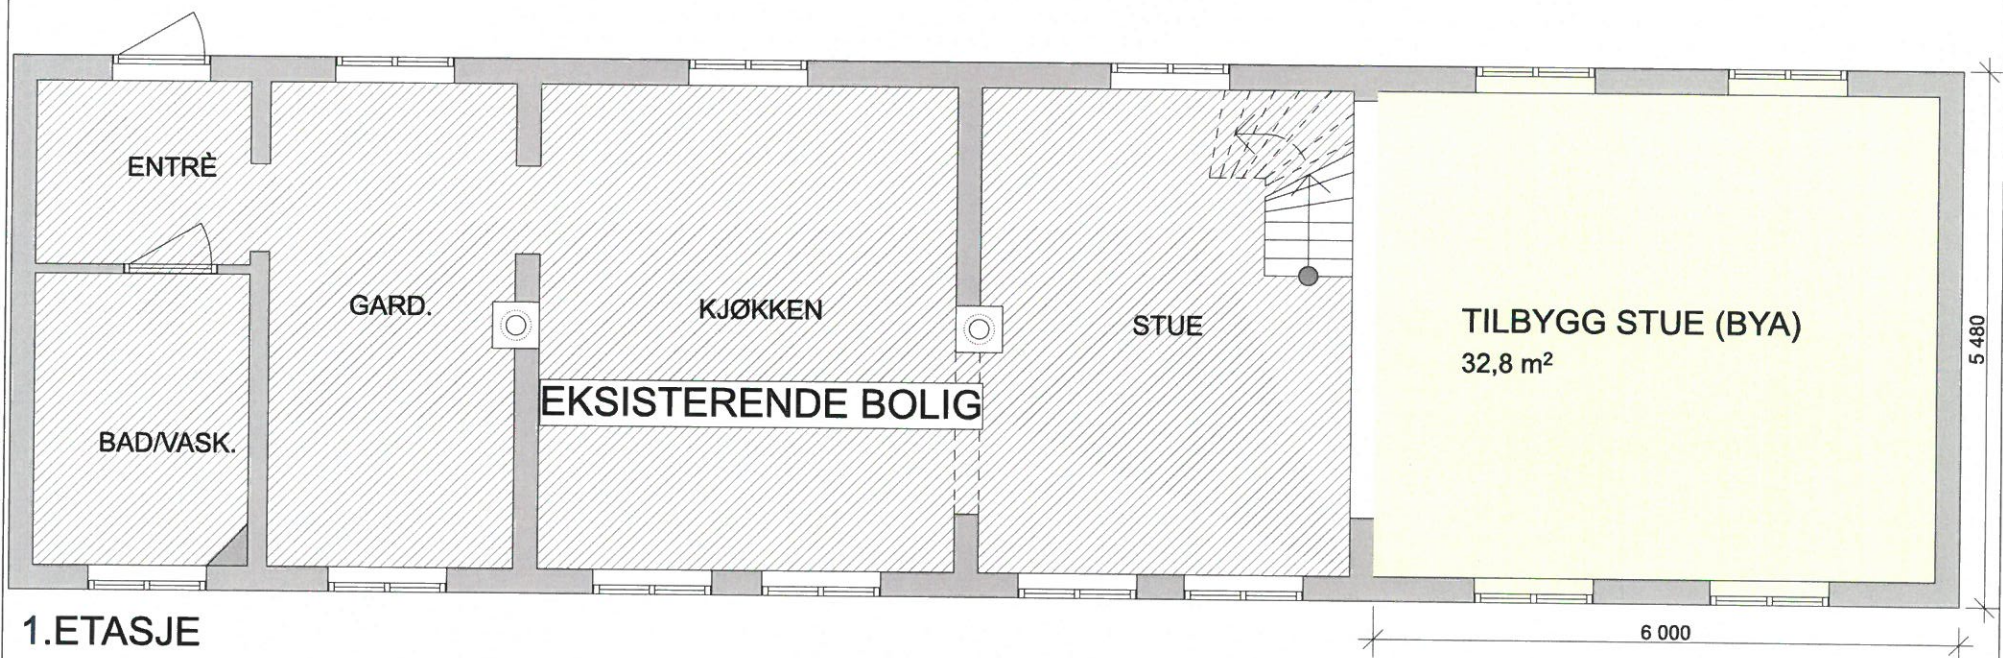

Tegning: Plantegning		Målestokk: 1:50
Prosjekt: Tilbygg enebolig		
Sted: Haltveien 85 Gnr.20/Bnr.184		
Tilbehør: Rune Dahle	Dato: 31.03.2020	

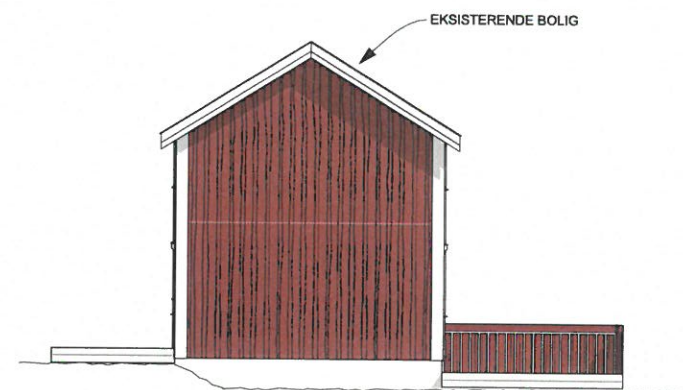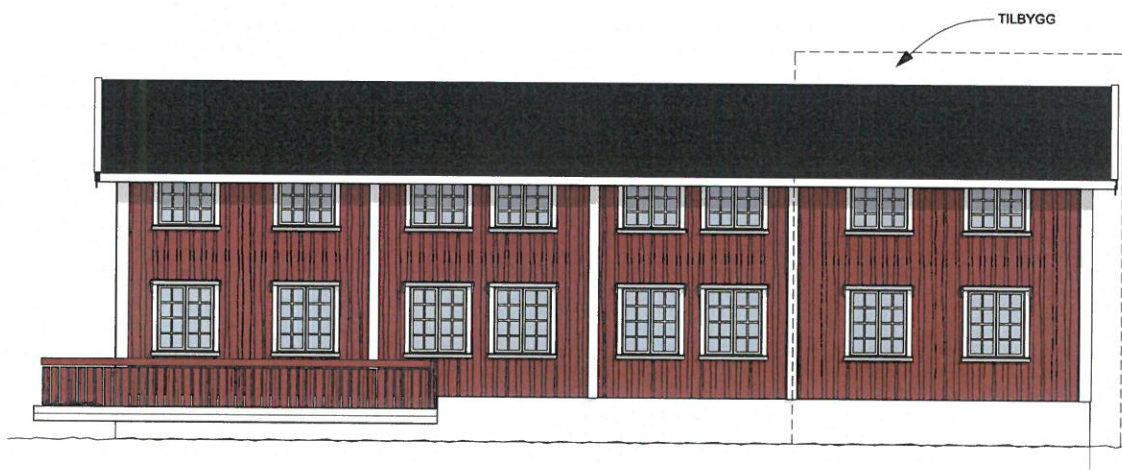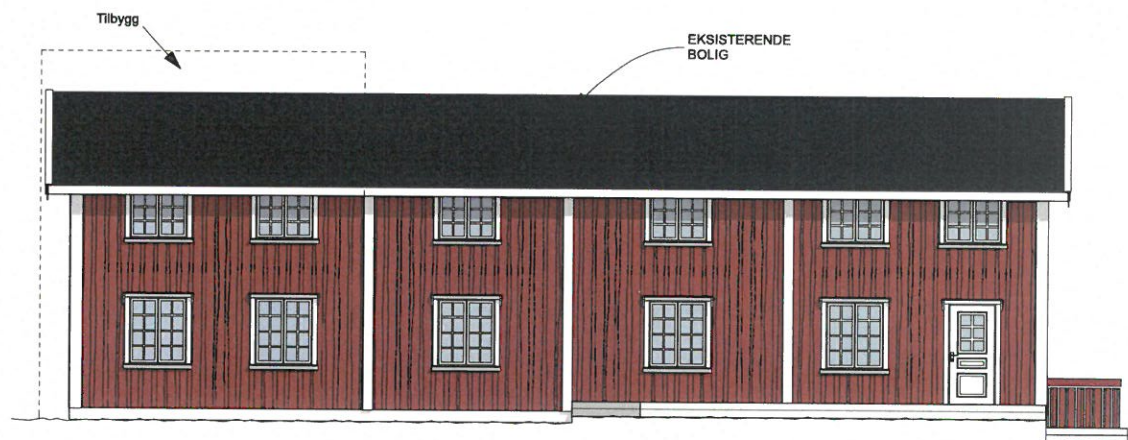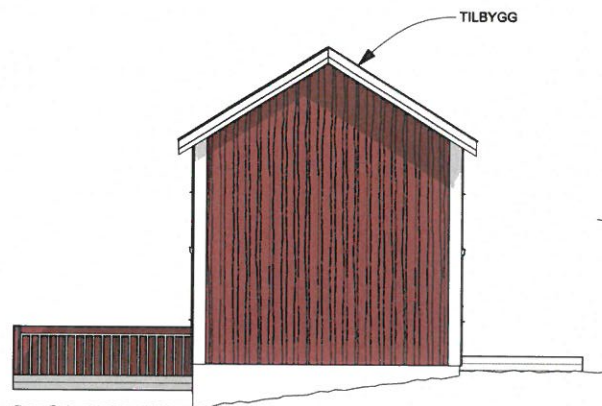

Tegning: Fasadetegninger	Målestokk: 1:100
Prosjekt: Tilbygg enebolig	
Sted: Haltveien 85 Gnr.20/Bnr.184	
Tegningens: Rune Dahle	Dato: 31.03.2020