

Arkitekt: Ing S. Solum
Bromstadvegen 51
Trondheim
+47 90102367



Perspektiv

Tiltakshaver: Stein Solum
Vestvikveien 69
7110 FEVÅG


Dato:
02.06.2020

Tegnet Av:
S.S

Ark:
2

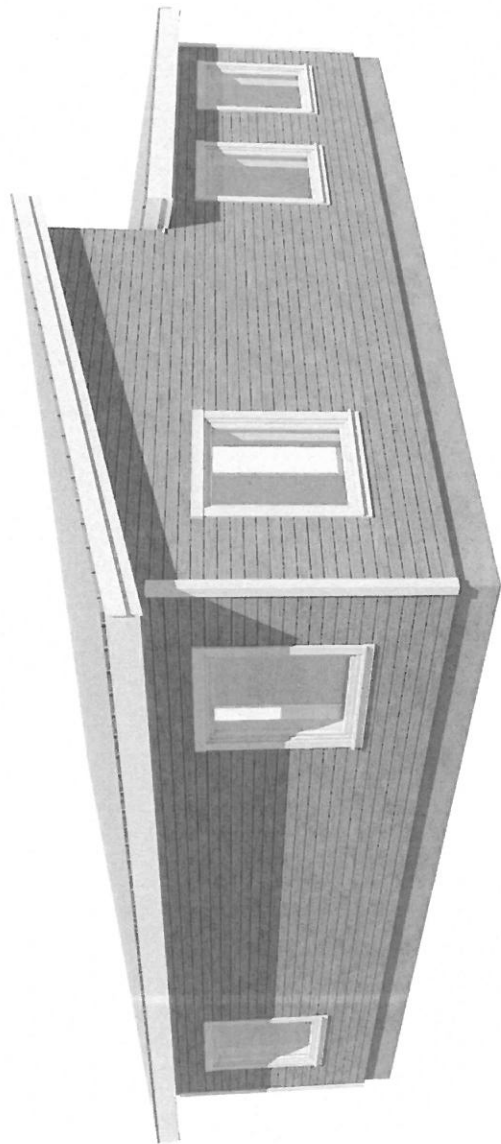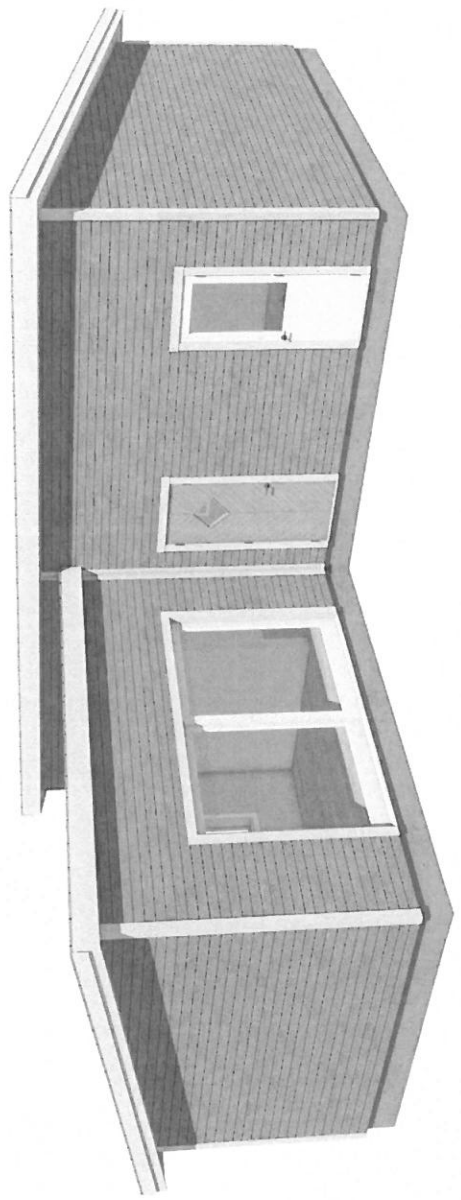


F 2:2

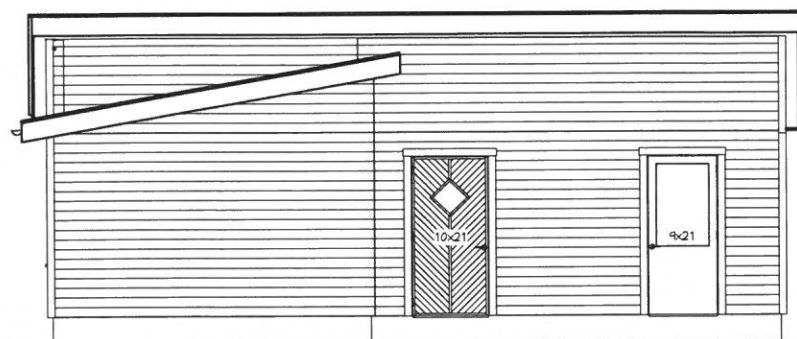

E1

Fasade Inngangsside


Målestokk 1:100

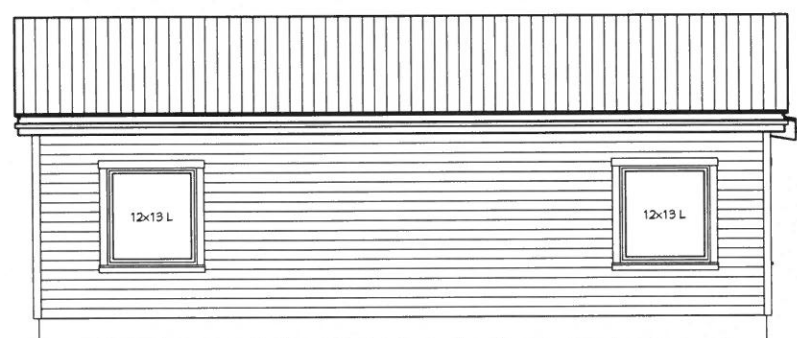

E3

Fasade Bakside


Målestokk 1:100

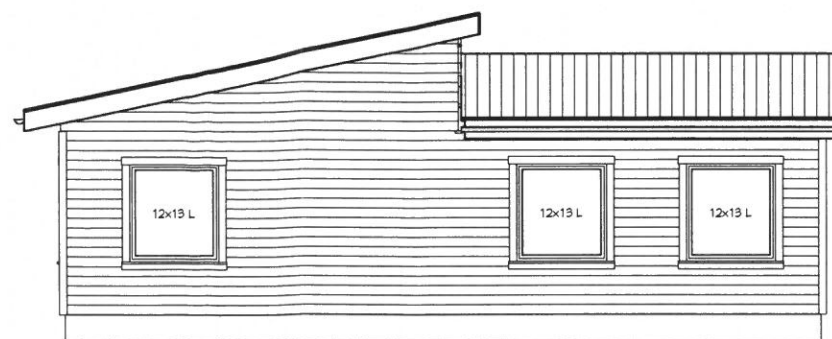

E2

Fasade Venstre Side


Målestokk 1:100

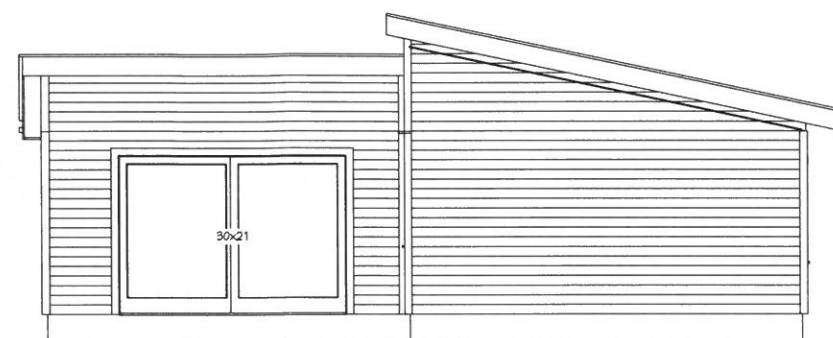

E4


Fasade Høyre Side

Målestokk 1:100

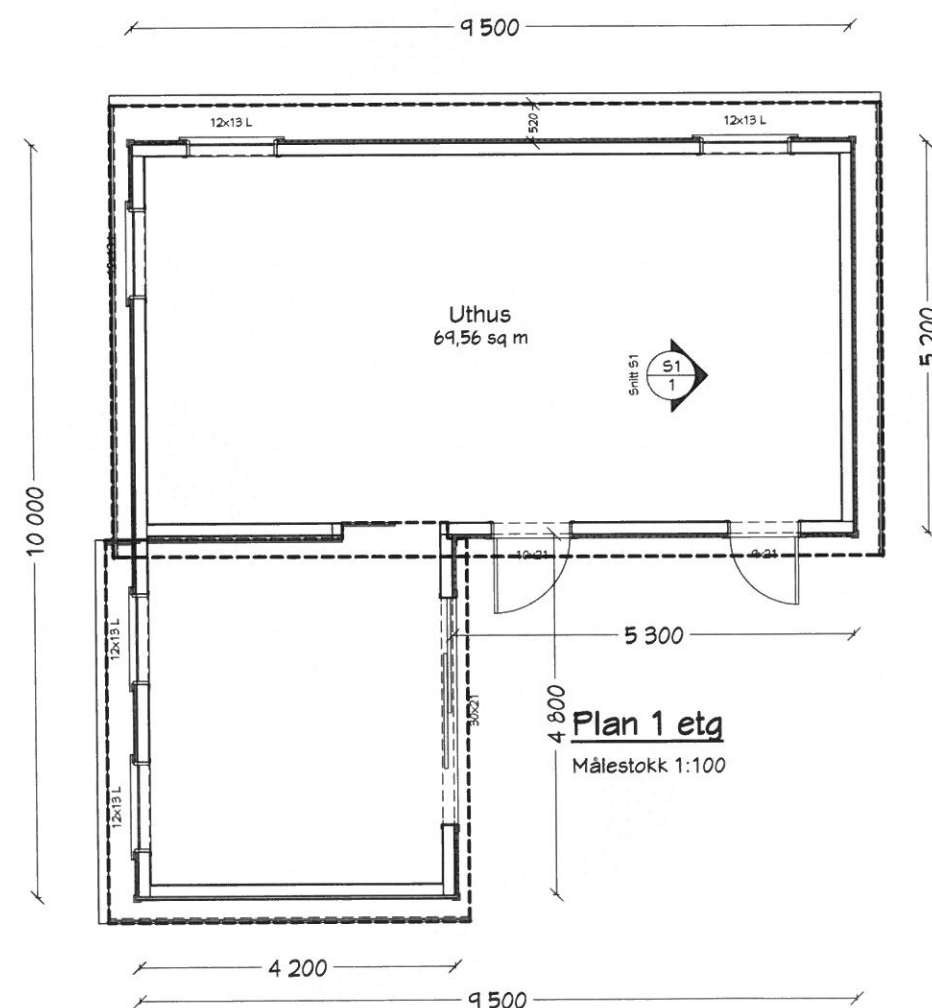

Plan 1 etg

Målestokk 1:100

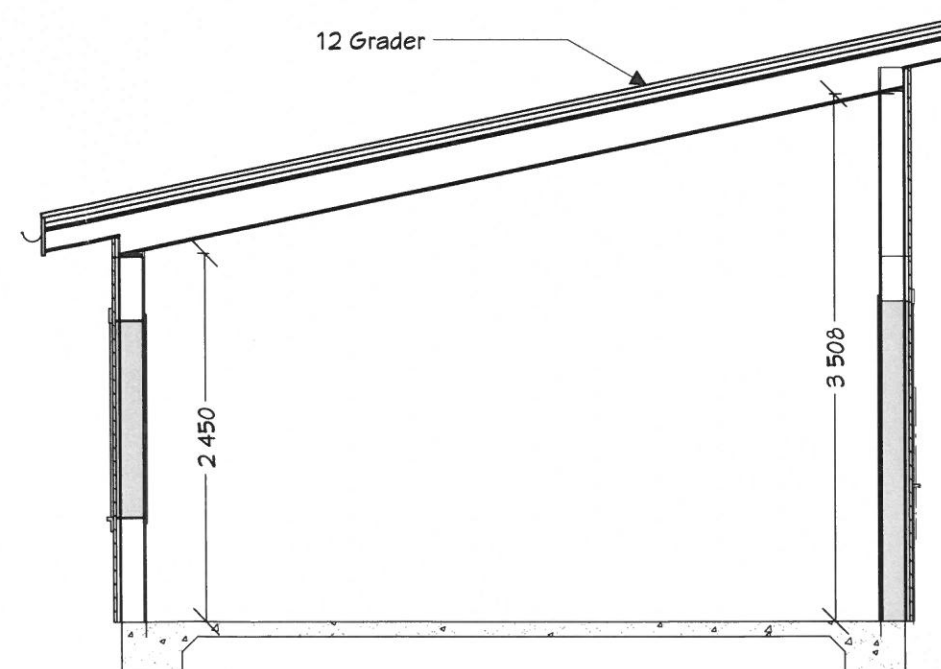

SNITT S1

Målestokk 1:50

E 1:2

Ark:
1

Tegnet Av:

S.S

Dato:
02.06.2020

Målestokk:

1:100/50

Tiltakshaver: Stein Solum

Vestvikveien 69
7110 FEVÅG

Plan 1.etg, Snitt, Fasader

Arkitekt: Ing S.Solum

Bromstadvegen 57
Trondheim
+47 90102367