
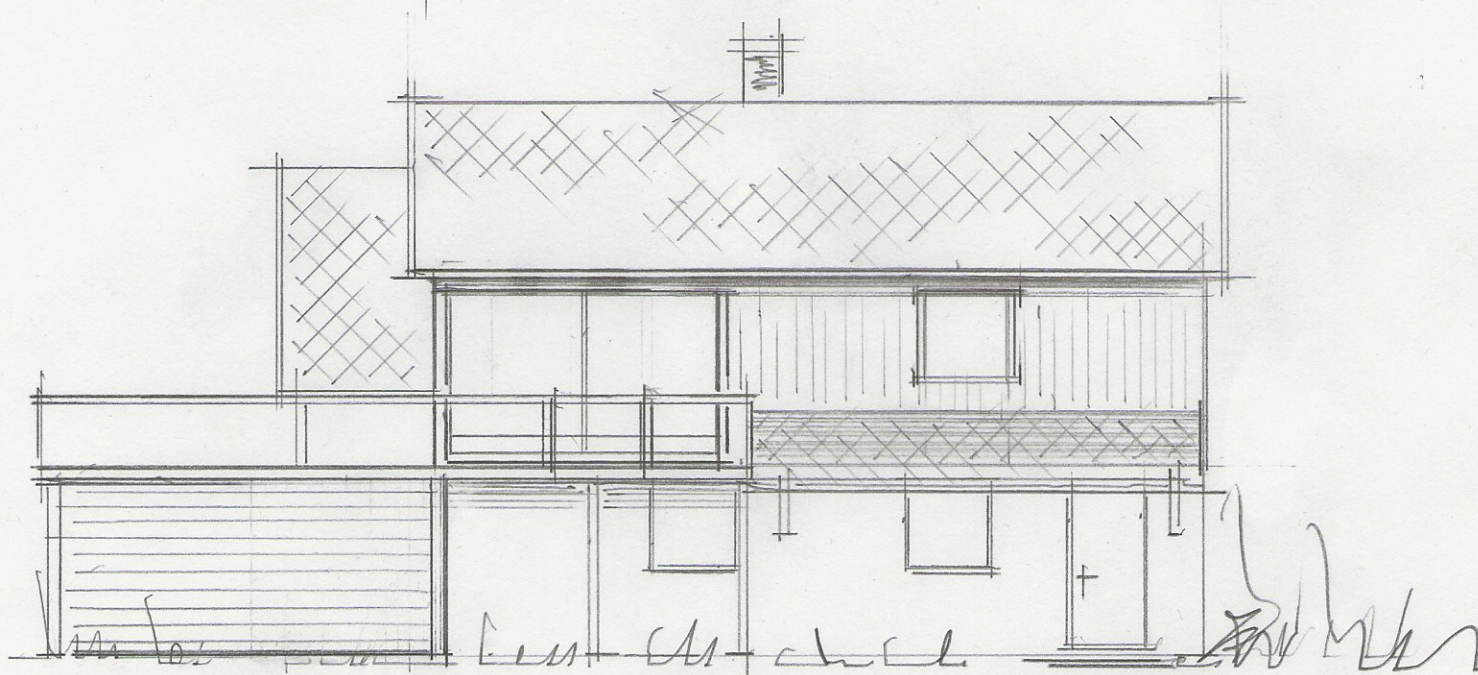


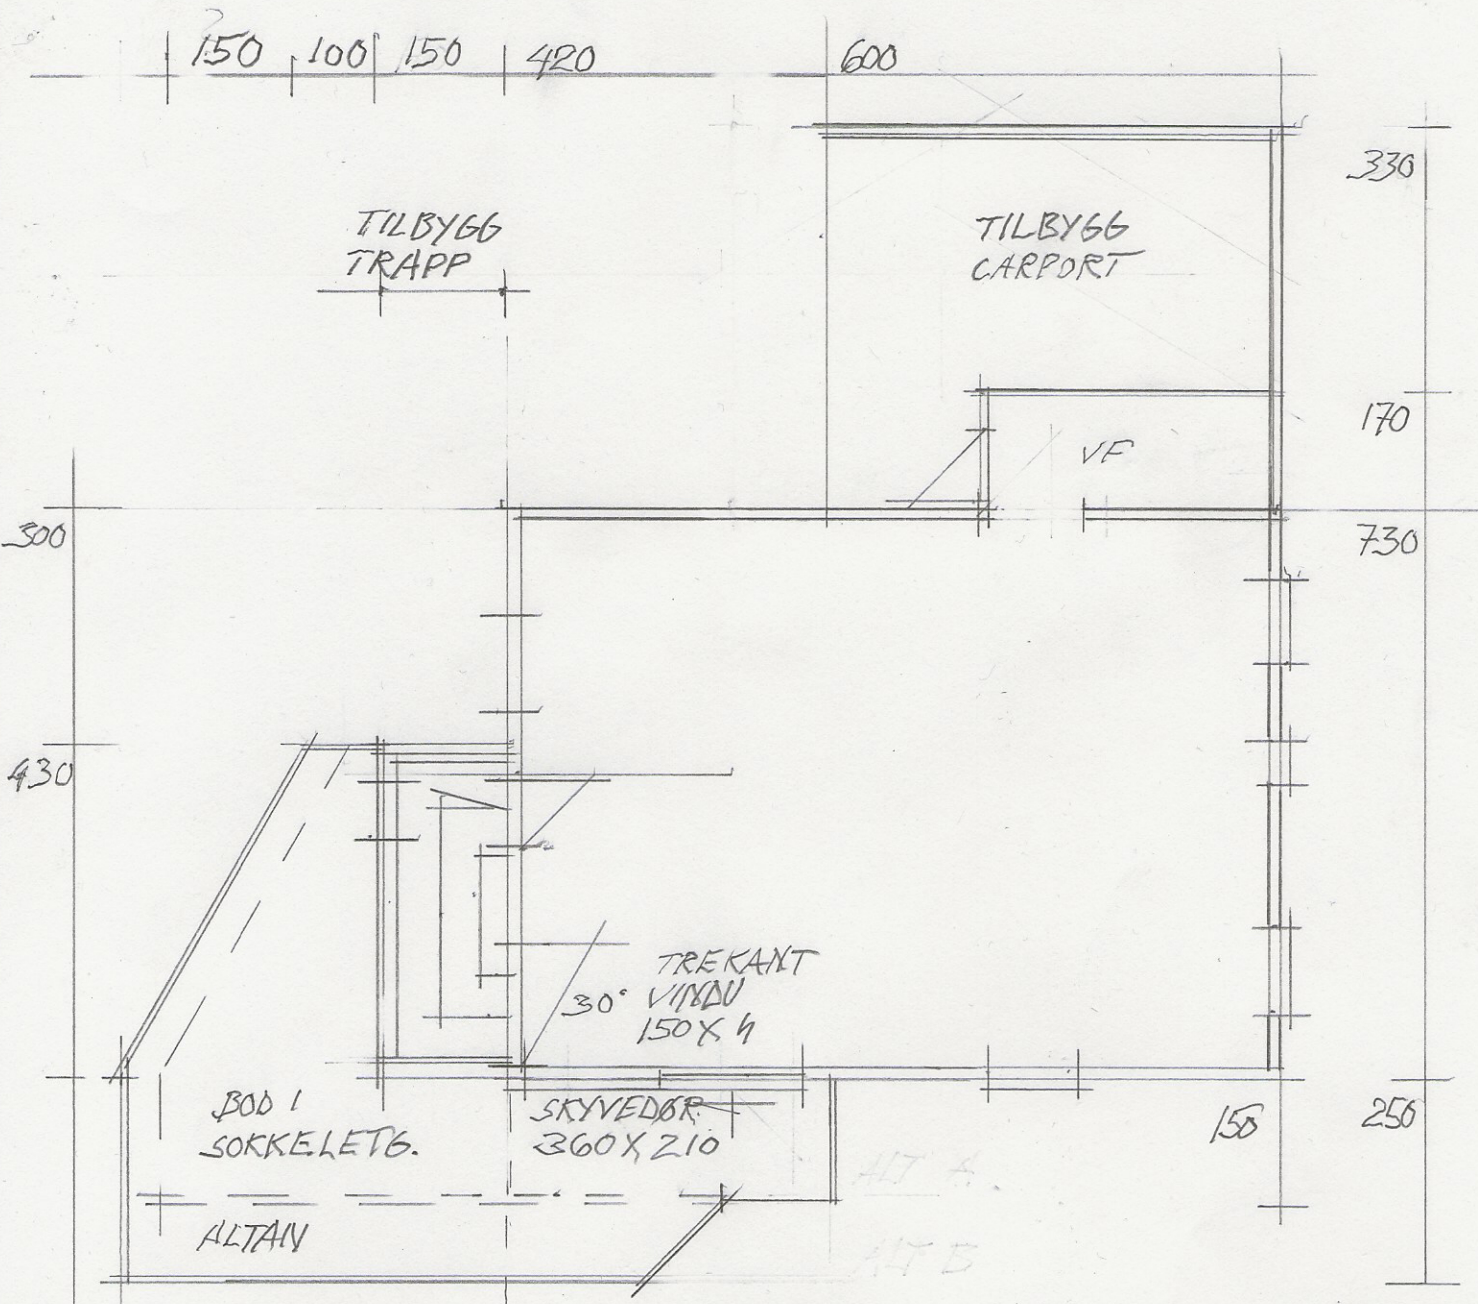

TILBYGG
TRAPP OG CARPORT M 1:100 15.05.20 *