



SITUASJONSKART


Eiendom:	Gnr: 172	Bnr: 48	Fnr:	Snr:
	Adresse: SMÅVIKAN 15			
Hj.haver/Fester:	Kjell Tore Johansen			



INDRE FOSEN
KOMMUNE

Dato: 29/5-2020 Sign:

Målestokk 1:500

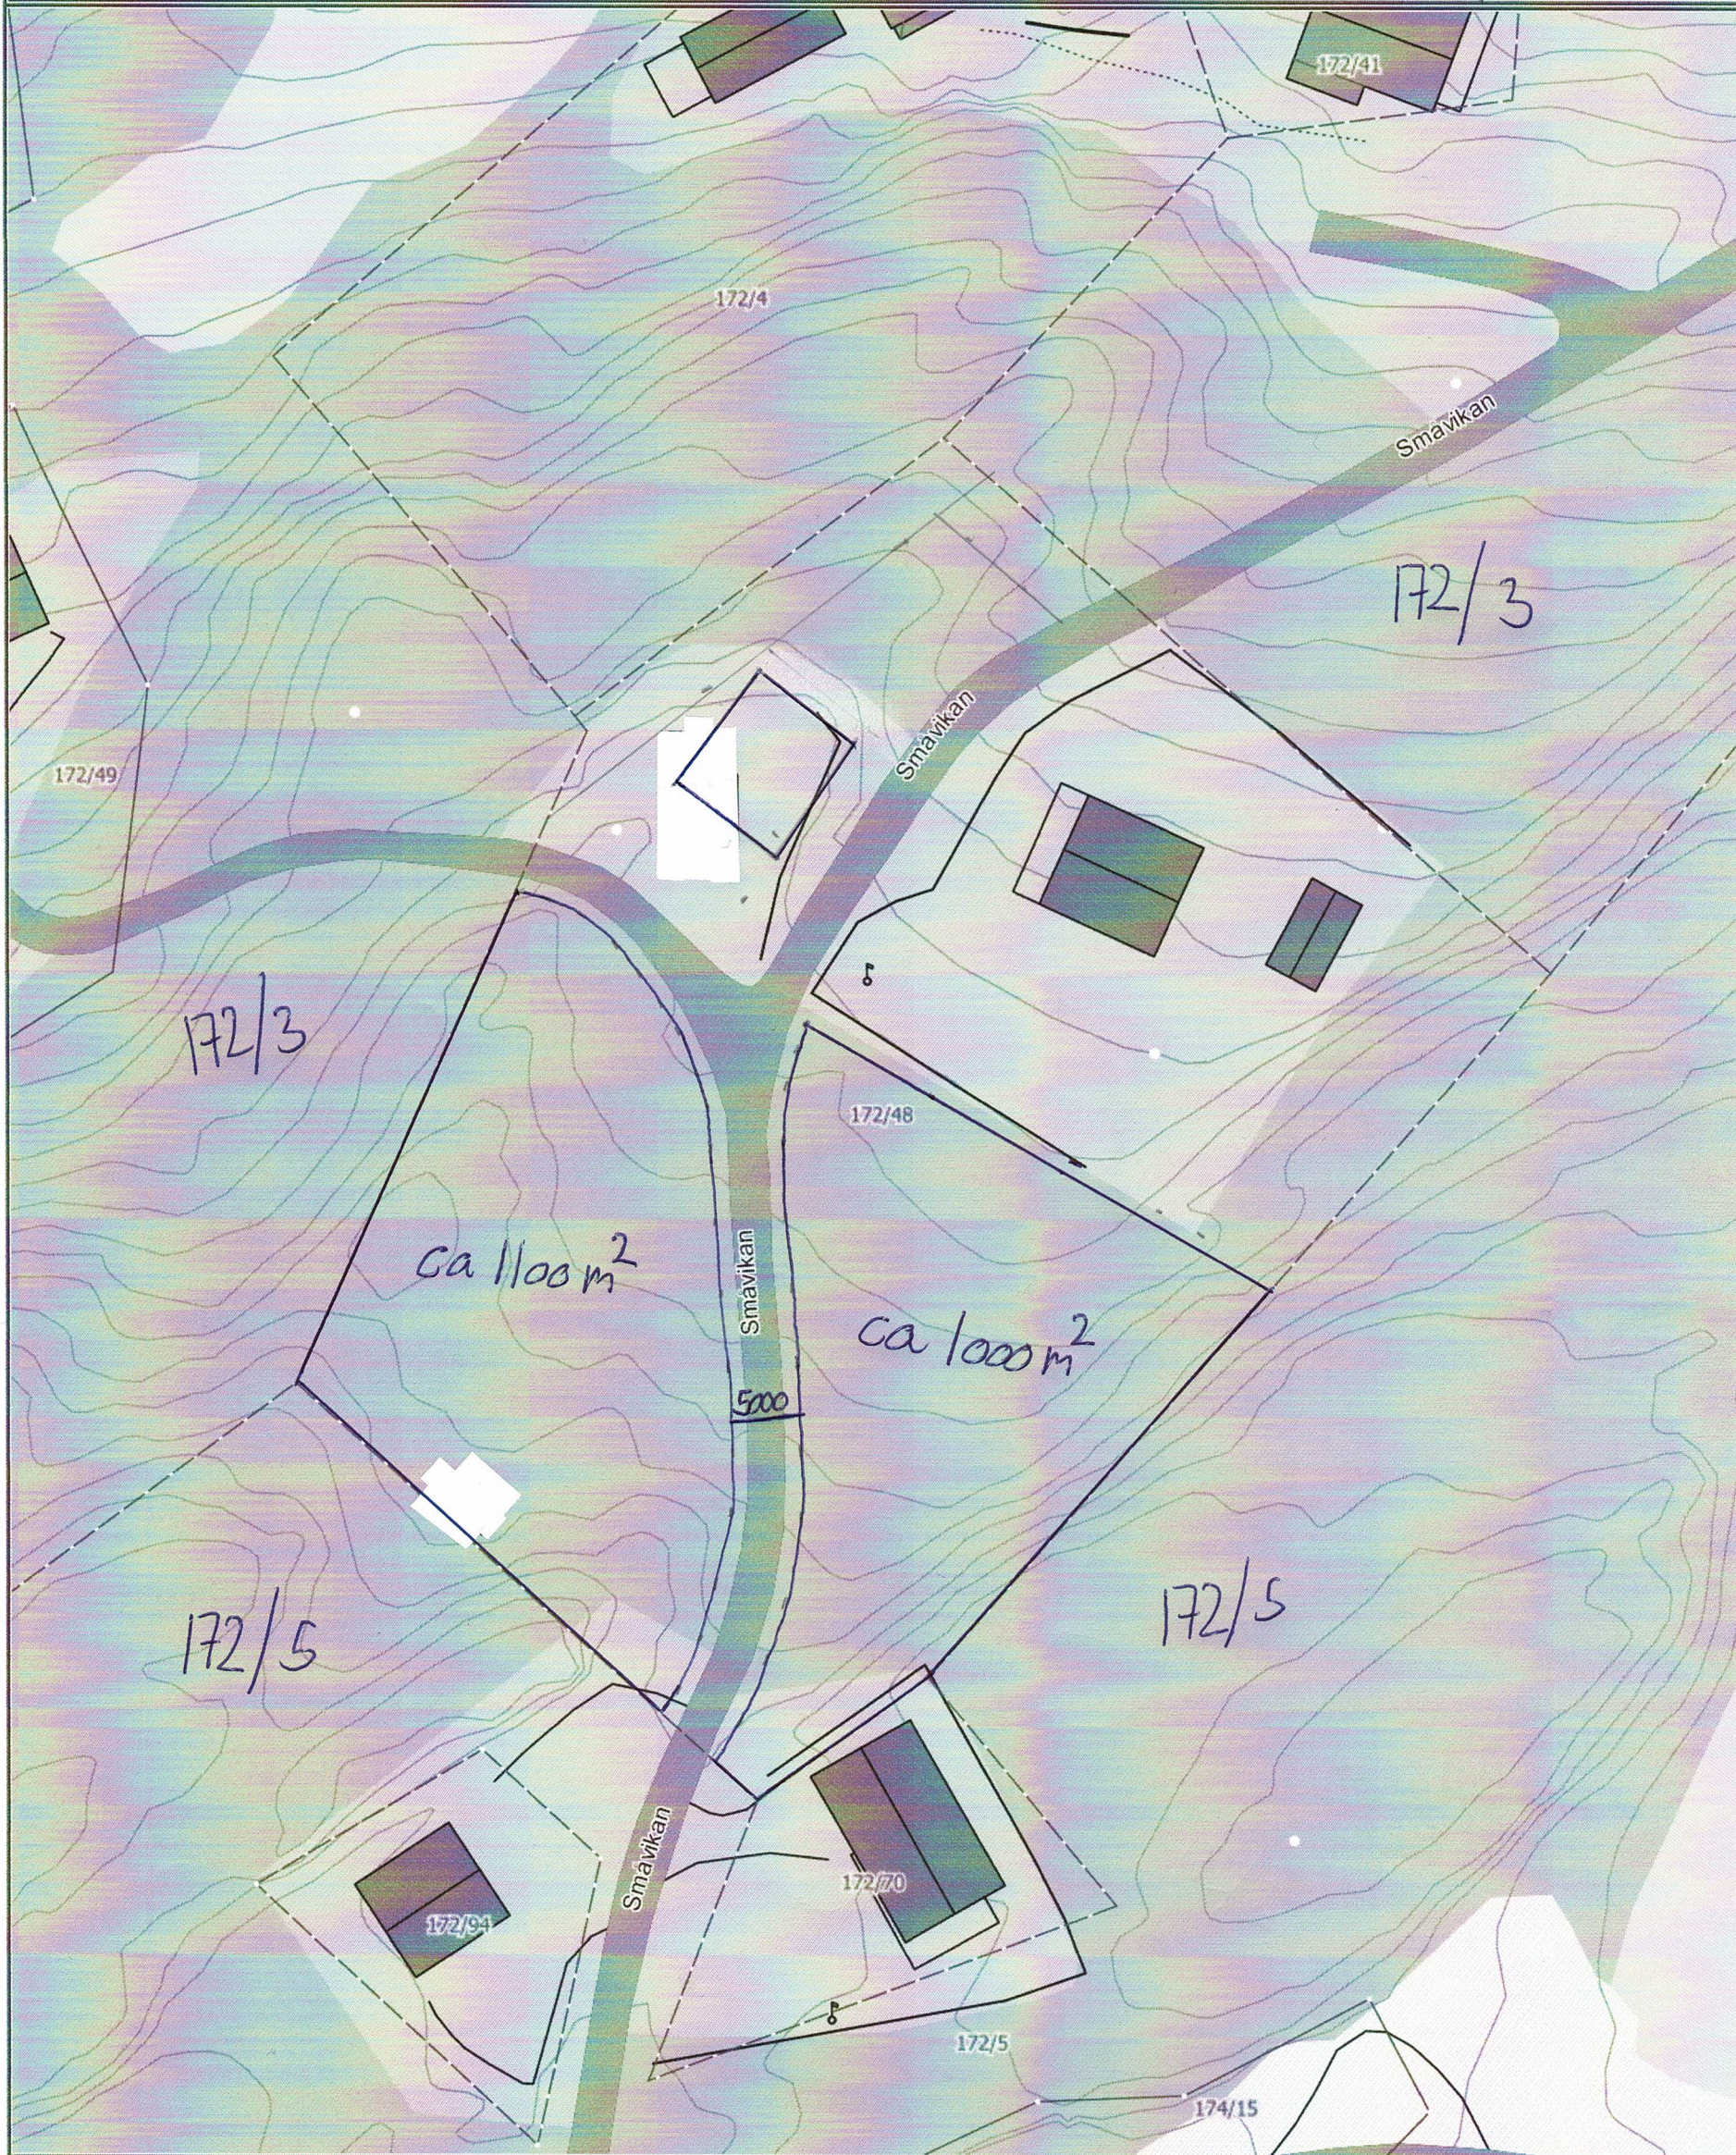

Det tas forbehold om at det kan forekomme feil på kartet, bla. gjelder dette eiendomsgrenser, ledninger/kabler, kummer m.m. som i forbindelse med prosjektering/anleggsarbeid må undersøkes nærmere.