
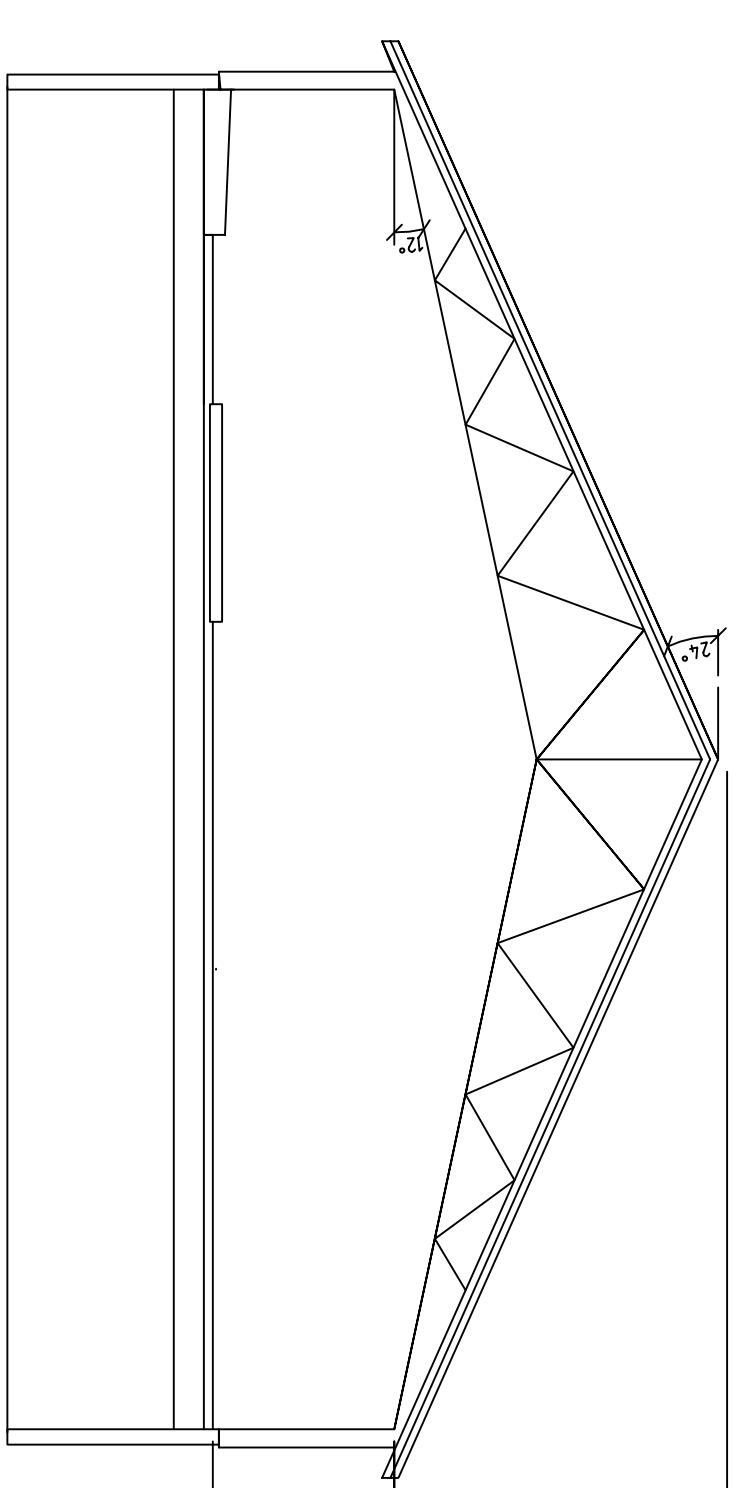
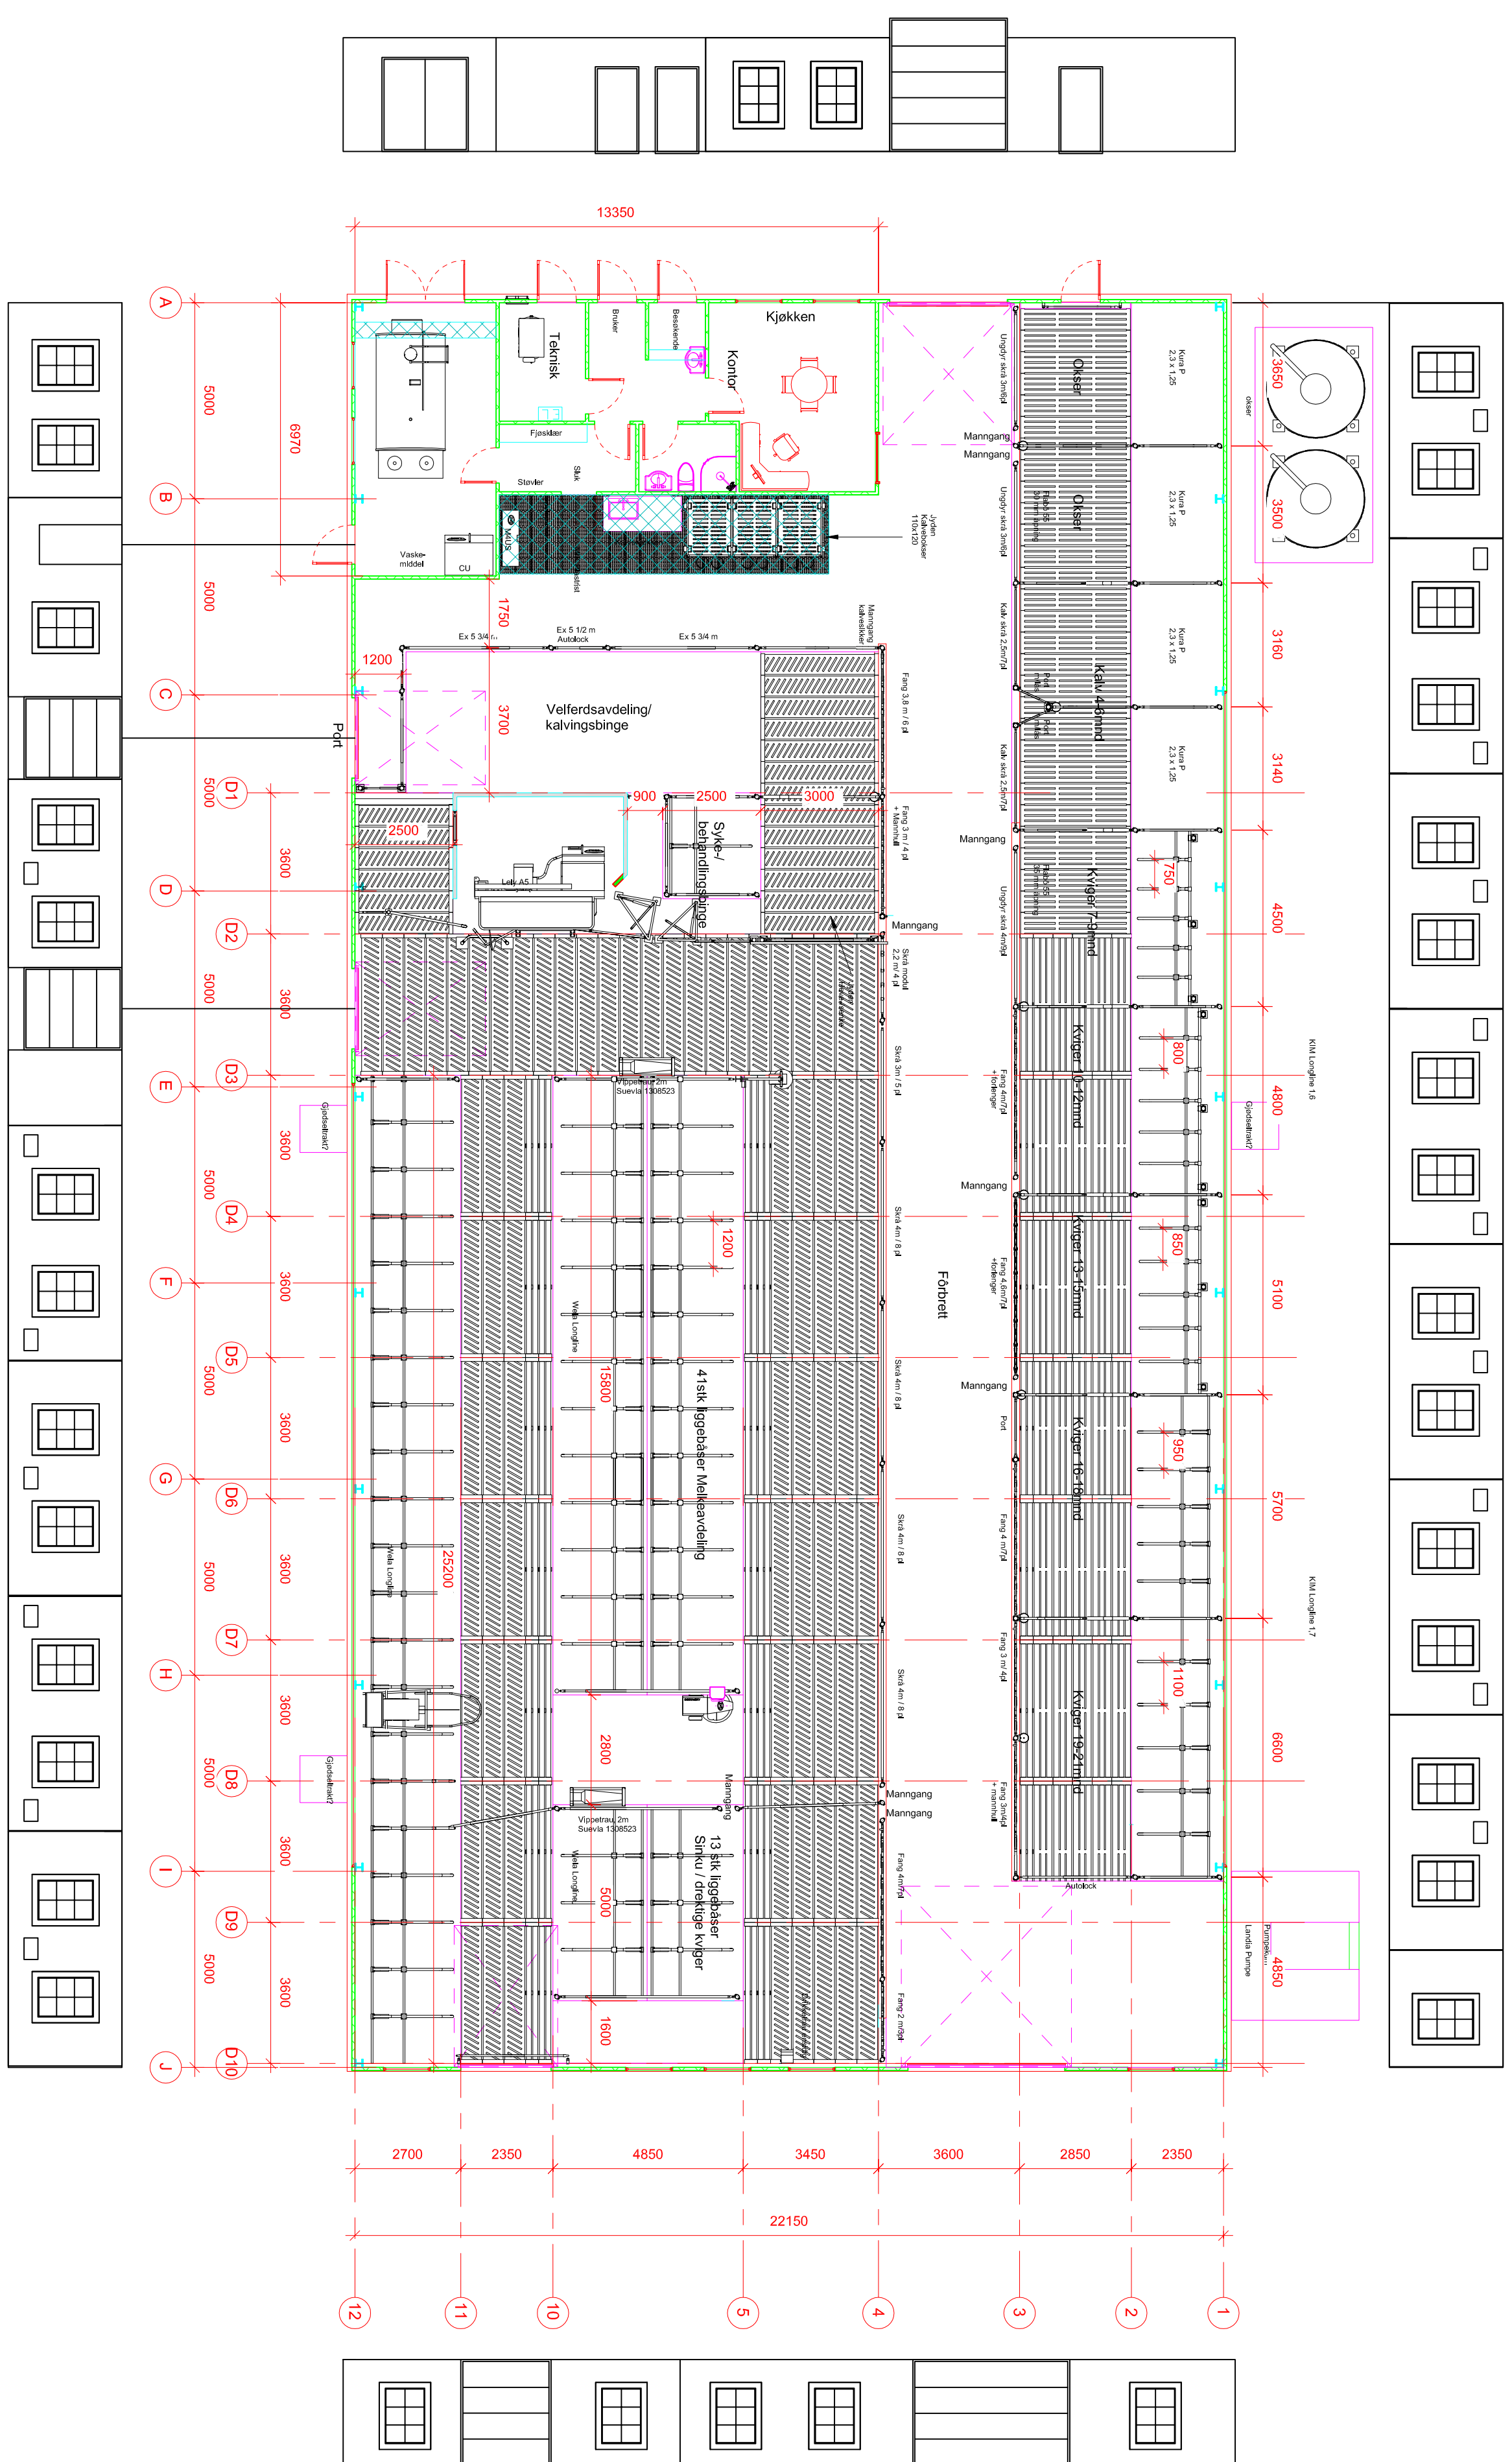
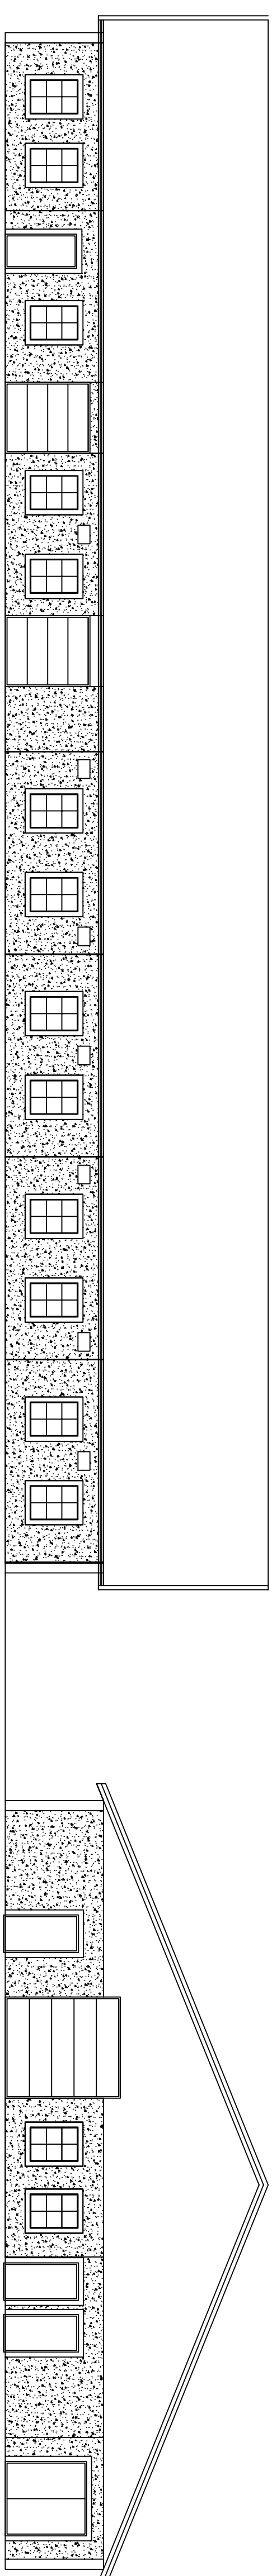


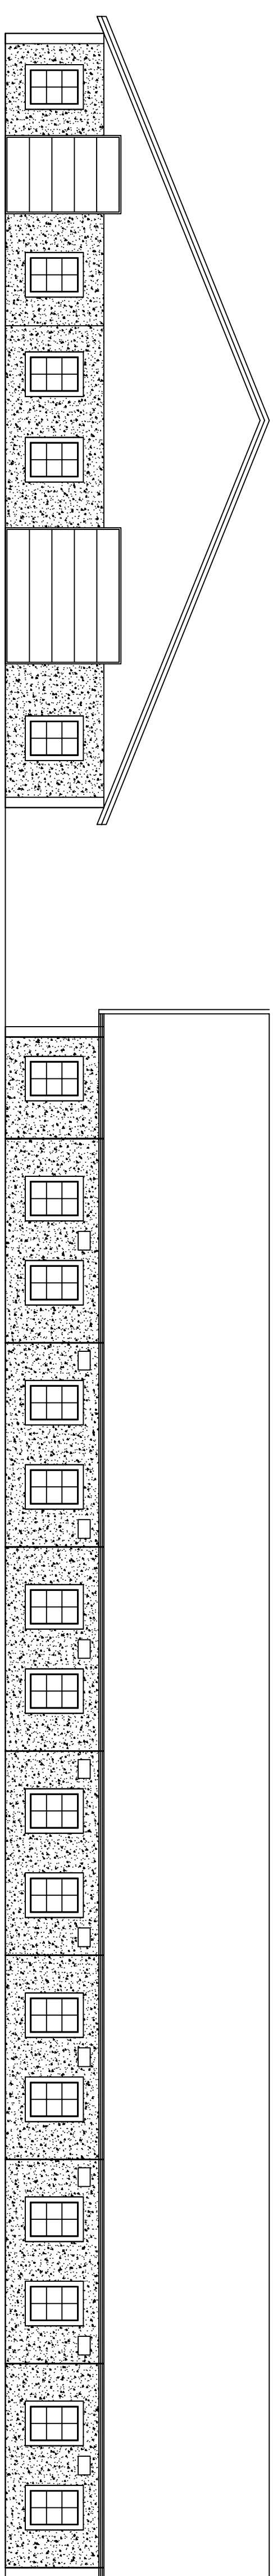

A	27.05.20	b.jt	Påført snitt
REV	DATA	SDOK	REV GJØRER

Bygherre	Saksbeht.
Ola Otto Rønningen	

Driftsbygg	l. og m.
	bjt
	Konst.

Tegn titel	Plan on fasader
	Var

Uraio	08.05.2020
Sak no.	



Tlf.: +47 74280600
Fax: +47 74280601
E-post: post@overhallabebongbygg.no

Dato	08.05.2020
Sak nr.	2020XXX
Tegn. nr.	01
Rev.	—