


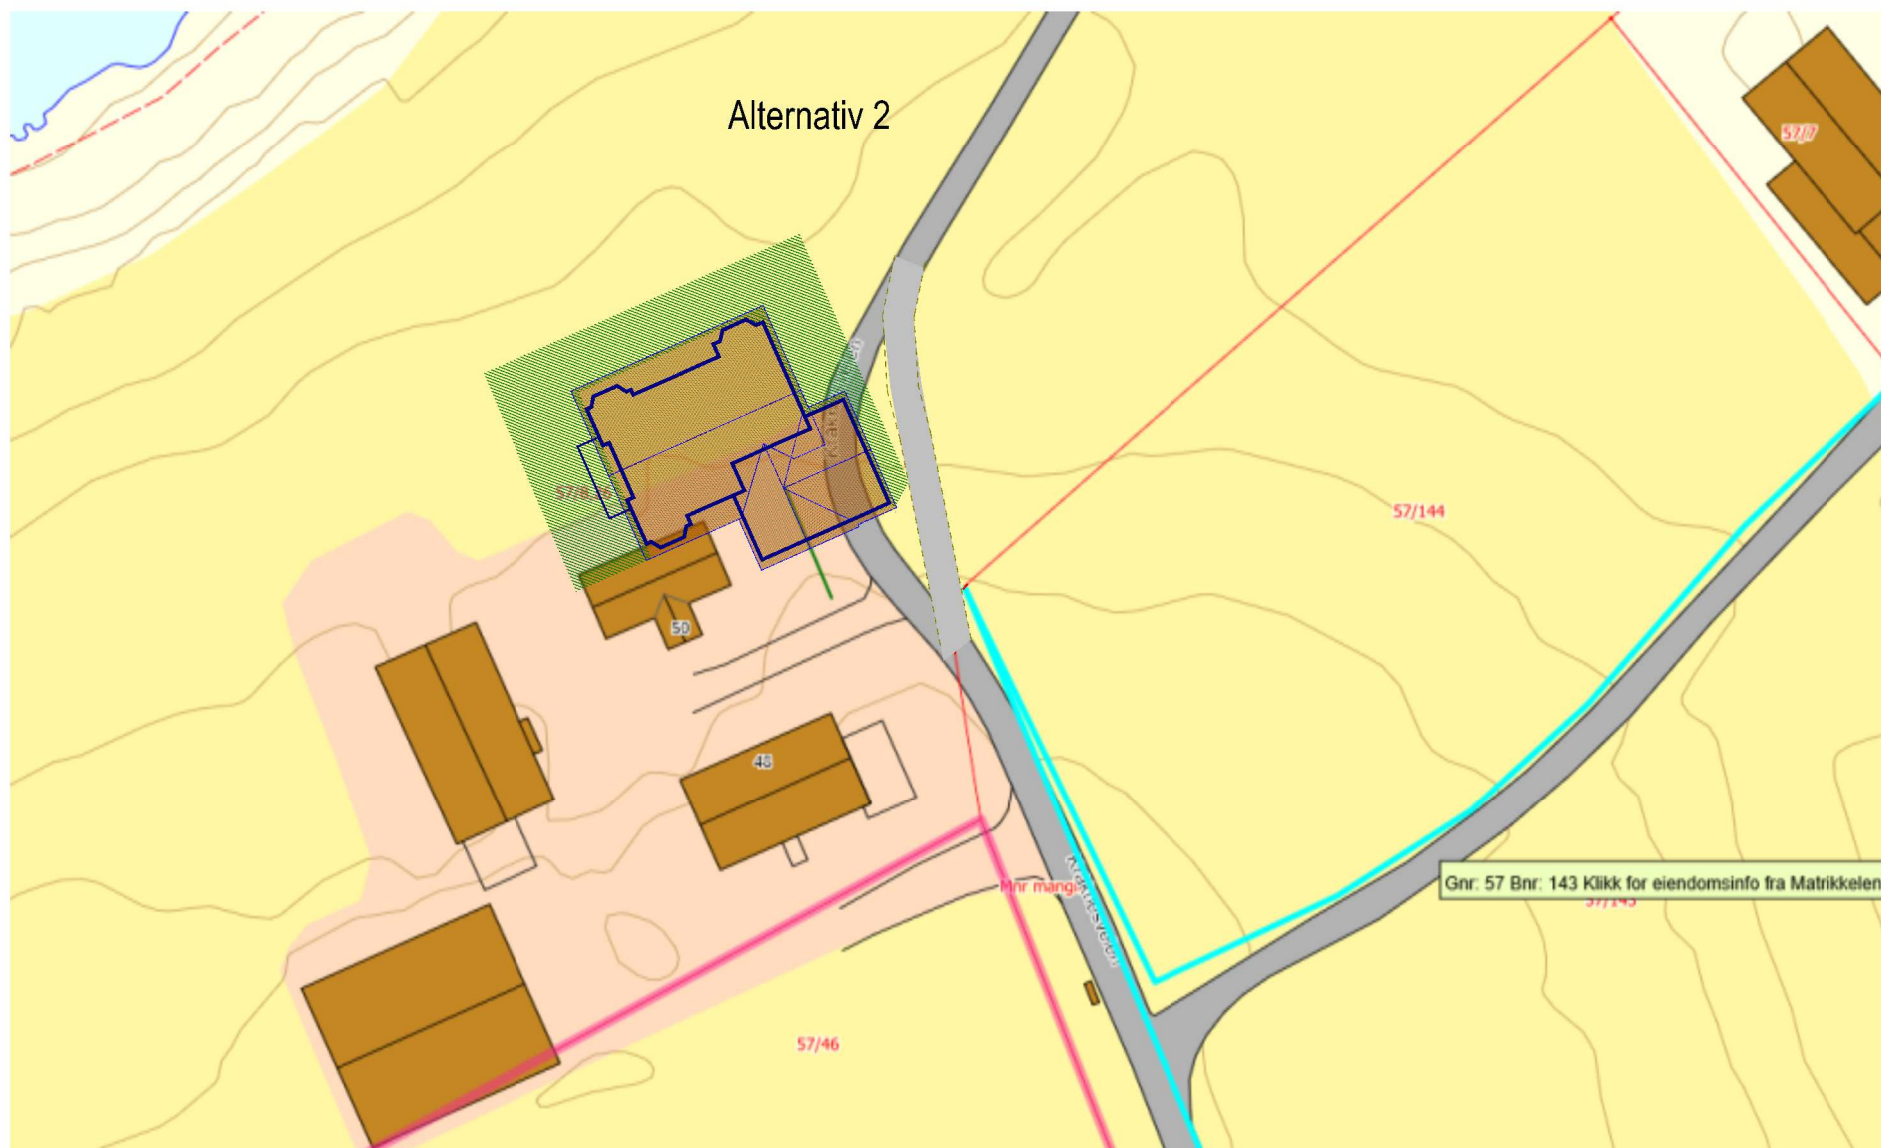

Ny enebolig (Kårhus)



DDS-CAD

© Tegningen er beskyttet i h.t. lov om opphavsrett.

Tiltakshaver: Randi og Ole Sand
 Bvgeplass: Krognessand
 Kommune: Indre Fosen
 Gnr: 57 Bnr: 26 Mål: 1 : 500

DATA DESIGN SYSTEM
A SYSTEM DESIGN COMPANYDato: 17.05.2020Tegn: RSProsjekt nr.: Tegn.nr.: 511

AH1907-37