



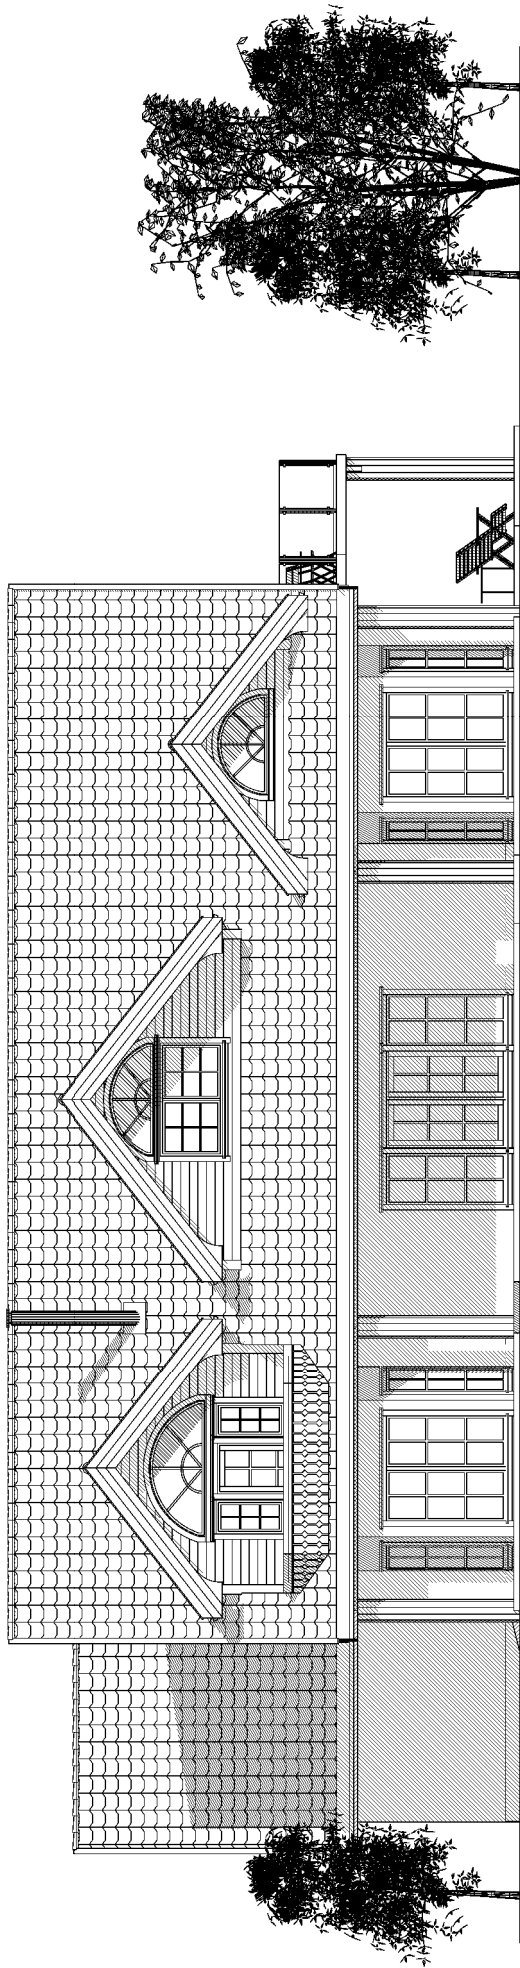

Fasade mot Nord Vest

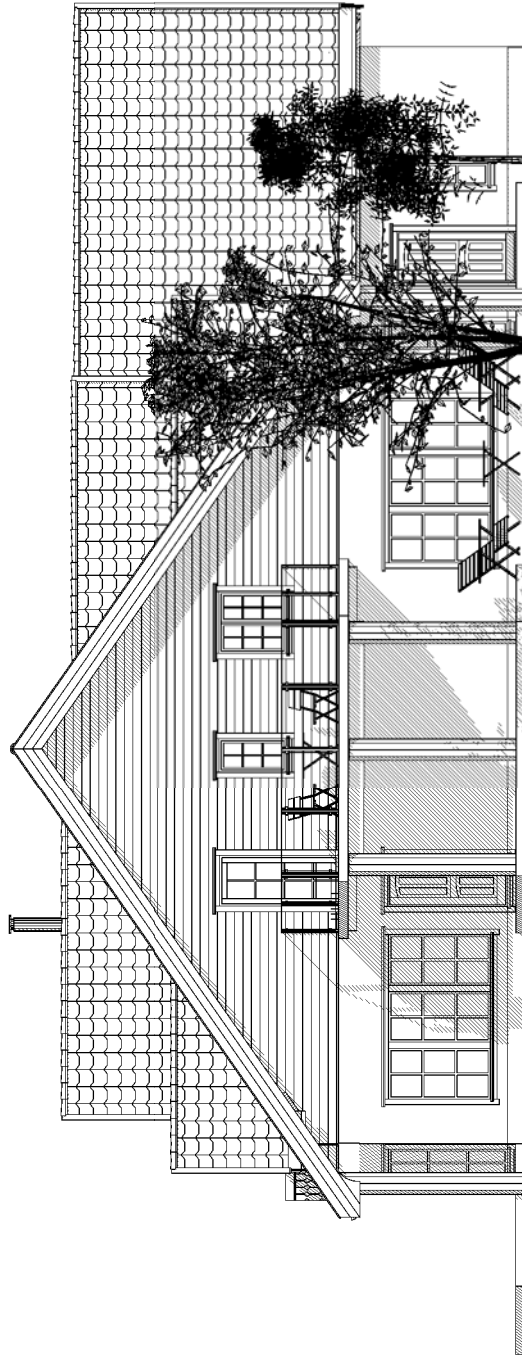

Fasade mot Sør Vest

Ny enebolig (Kårhus)



DDS-CAD

© Tegningen er beskyttet i henhold til lov om opphavsrett.

DATA DESIGN SYSTEM
KROGNESAND

Tillegshaver: Randi og Ole Sand

Byggeplass: Krognessand

Kommune: Indre Fosen

Gnr: 57 Bnr: 26 Mål: 1 : 100


Fasader

Dato: 18.05.2020


Tegn: RS

Prosjekt nr.: 500

Tegn nr.: AH1907-37

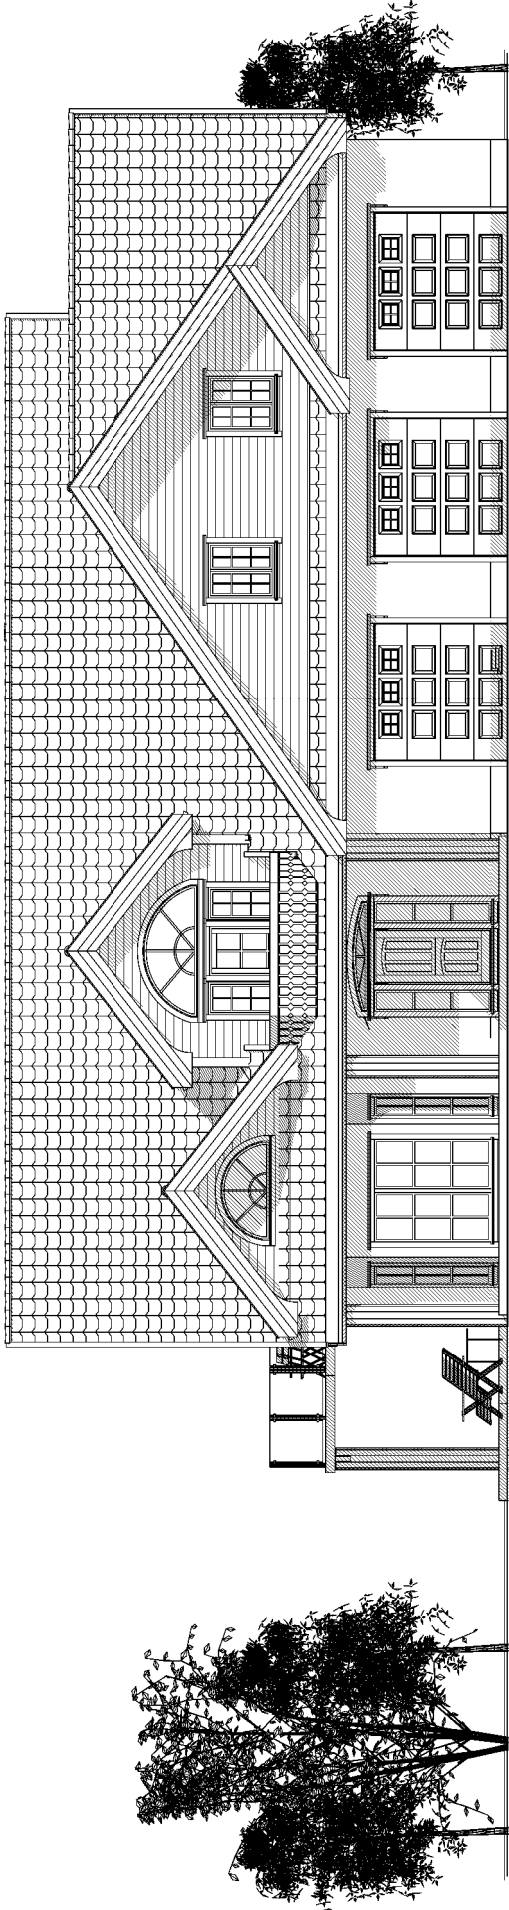

Fasade mot Sør Øst

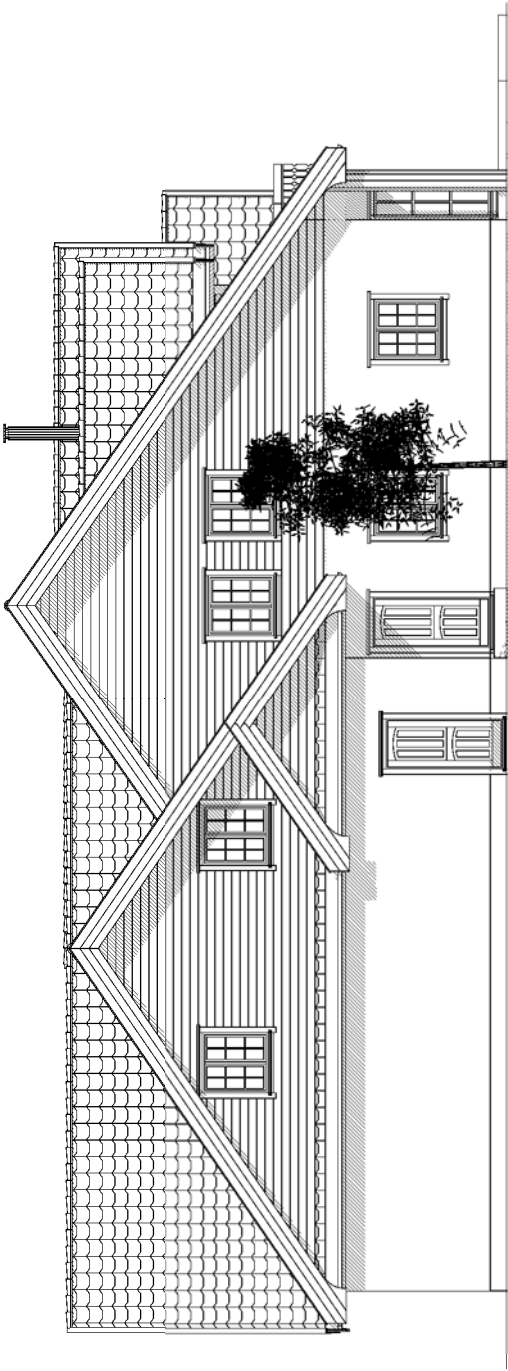

Fasade mot Nord Øst

Ny enebolig (Kårhus)



DDS-CAD

© Tegningene er beskyttet i henhold til lov om opphavsrett.

DATA DESIGN SYSTEM
ASBEST- og SVANNEFRI

Tiltektshaver: Randi og Ole Sand

Byggeplass: Krognessand

Kommune: Indre Fosen

Gnr. 57 Bnr. 26 Mål: 1 : 100


Fasader

Dato: 18.05.2020


Tegn: RS

Prosjekt nr.: 501

Tegn. nr. AH1907-37

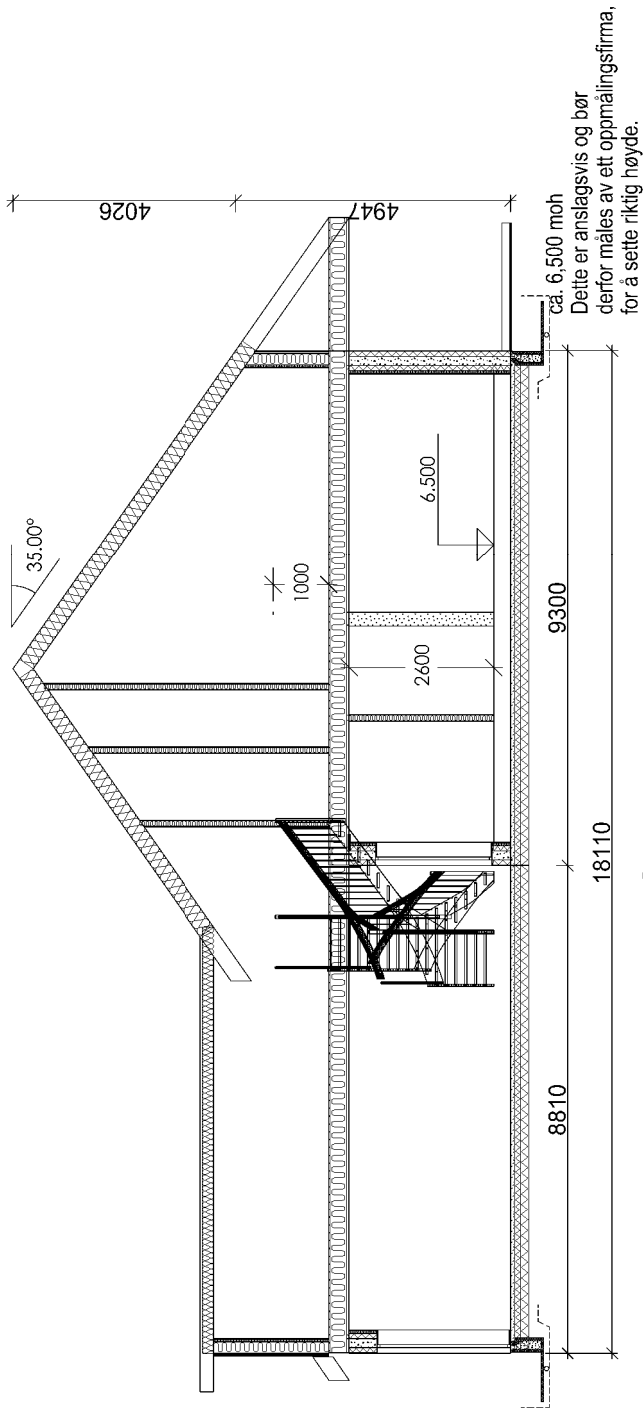

Snitt A-A

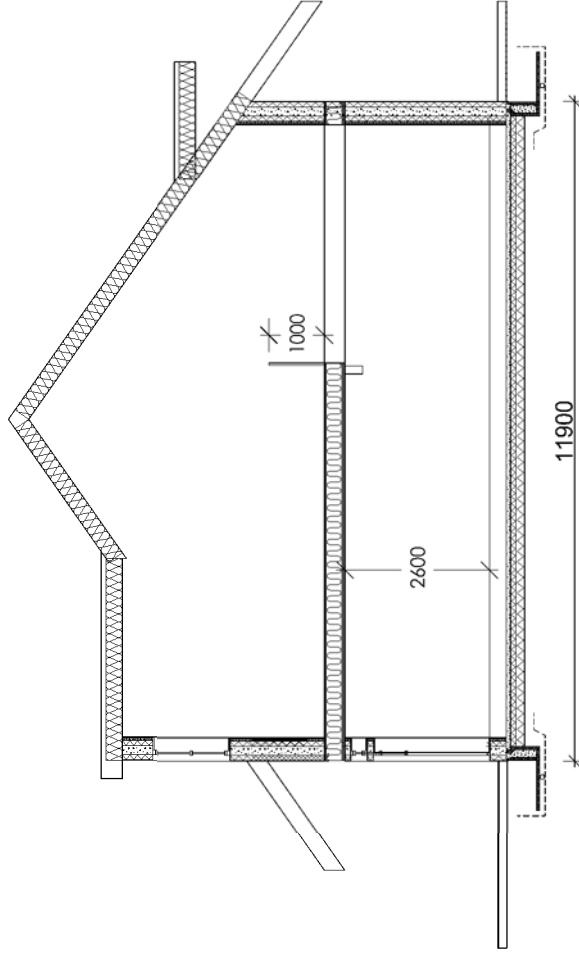

Snitt B-B

Ny enebolig (Kårhus)



DDS-CAD

Teigroten er beskyttet i.t.l. byens opphavet.

Tilbehør: Randi og Ole Sand

Byggeplass: Krognessand

Kommune: Indre Fosen

Gnr. 57 Bnr. 26 Mål: 1 : 100

Snitt AH1907-37

Dato: 14.10.2019

Tegn: AS

Prosjekt nr.: 502

Tegn nr. AH1907-37

DATA DESIGN SYSTEM
ASSET LAYOUT SOFTWARE