

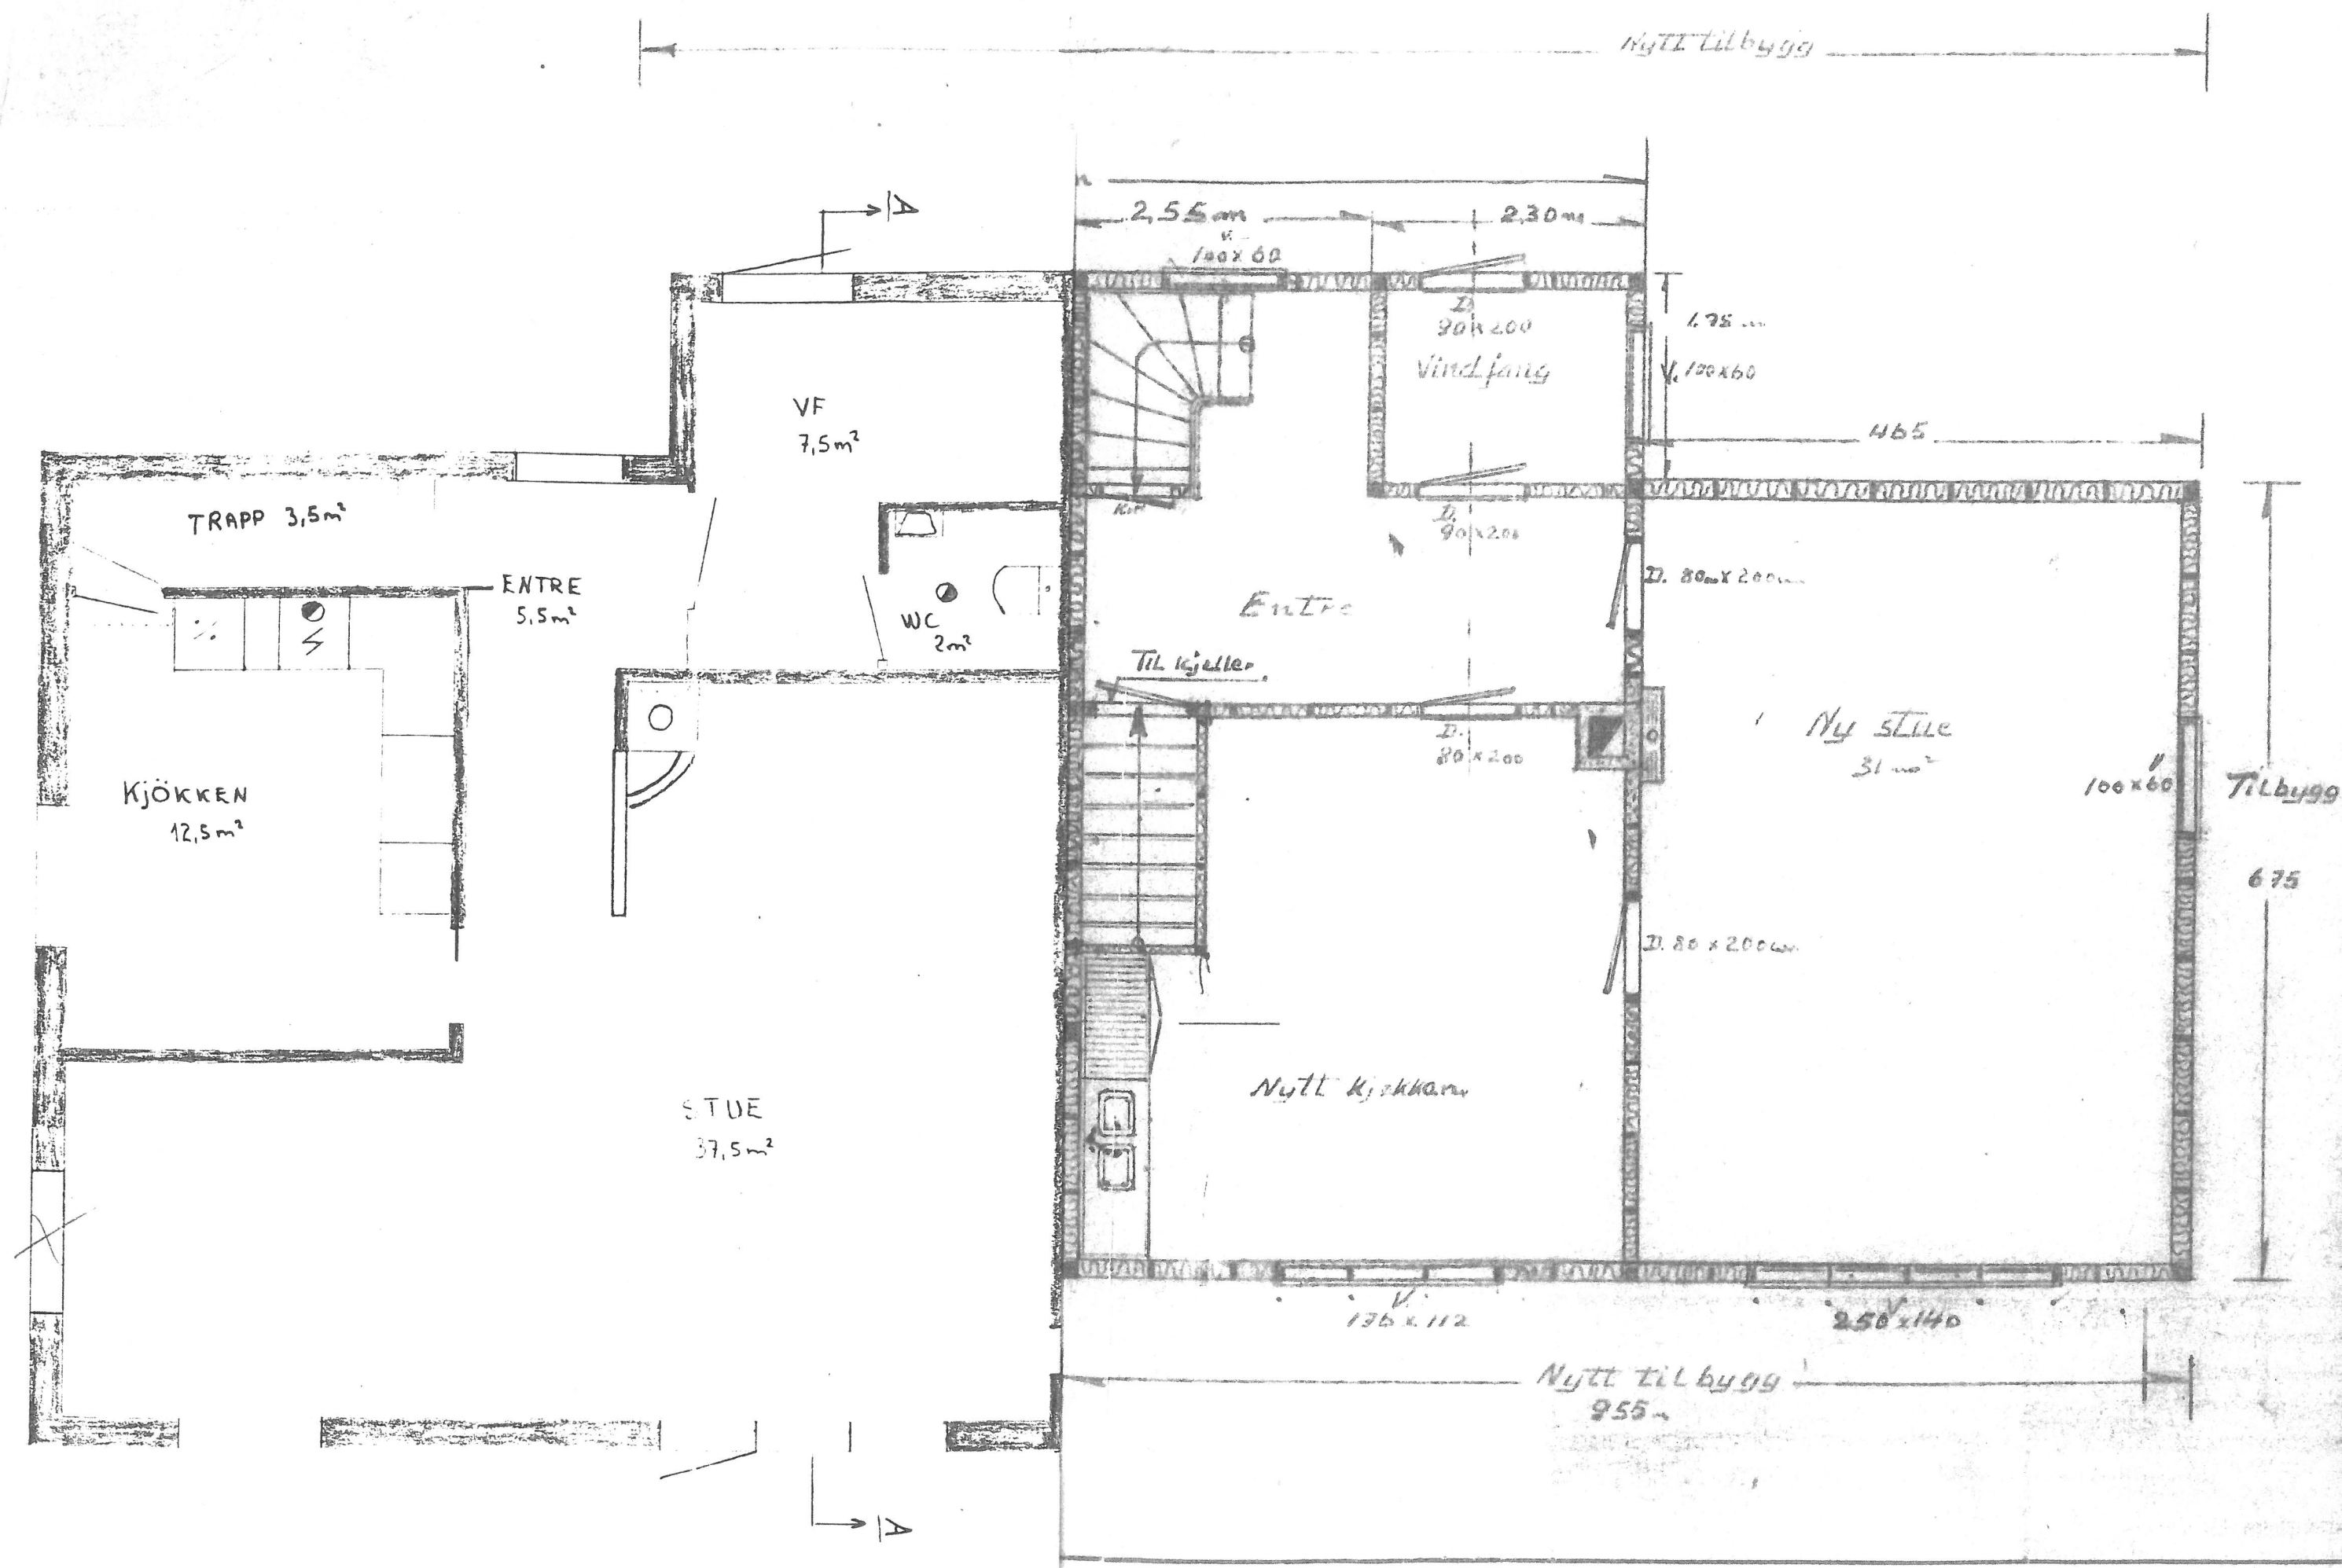


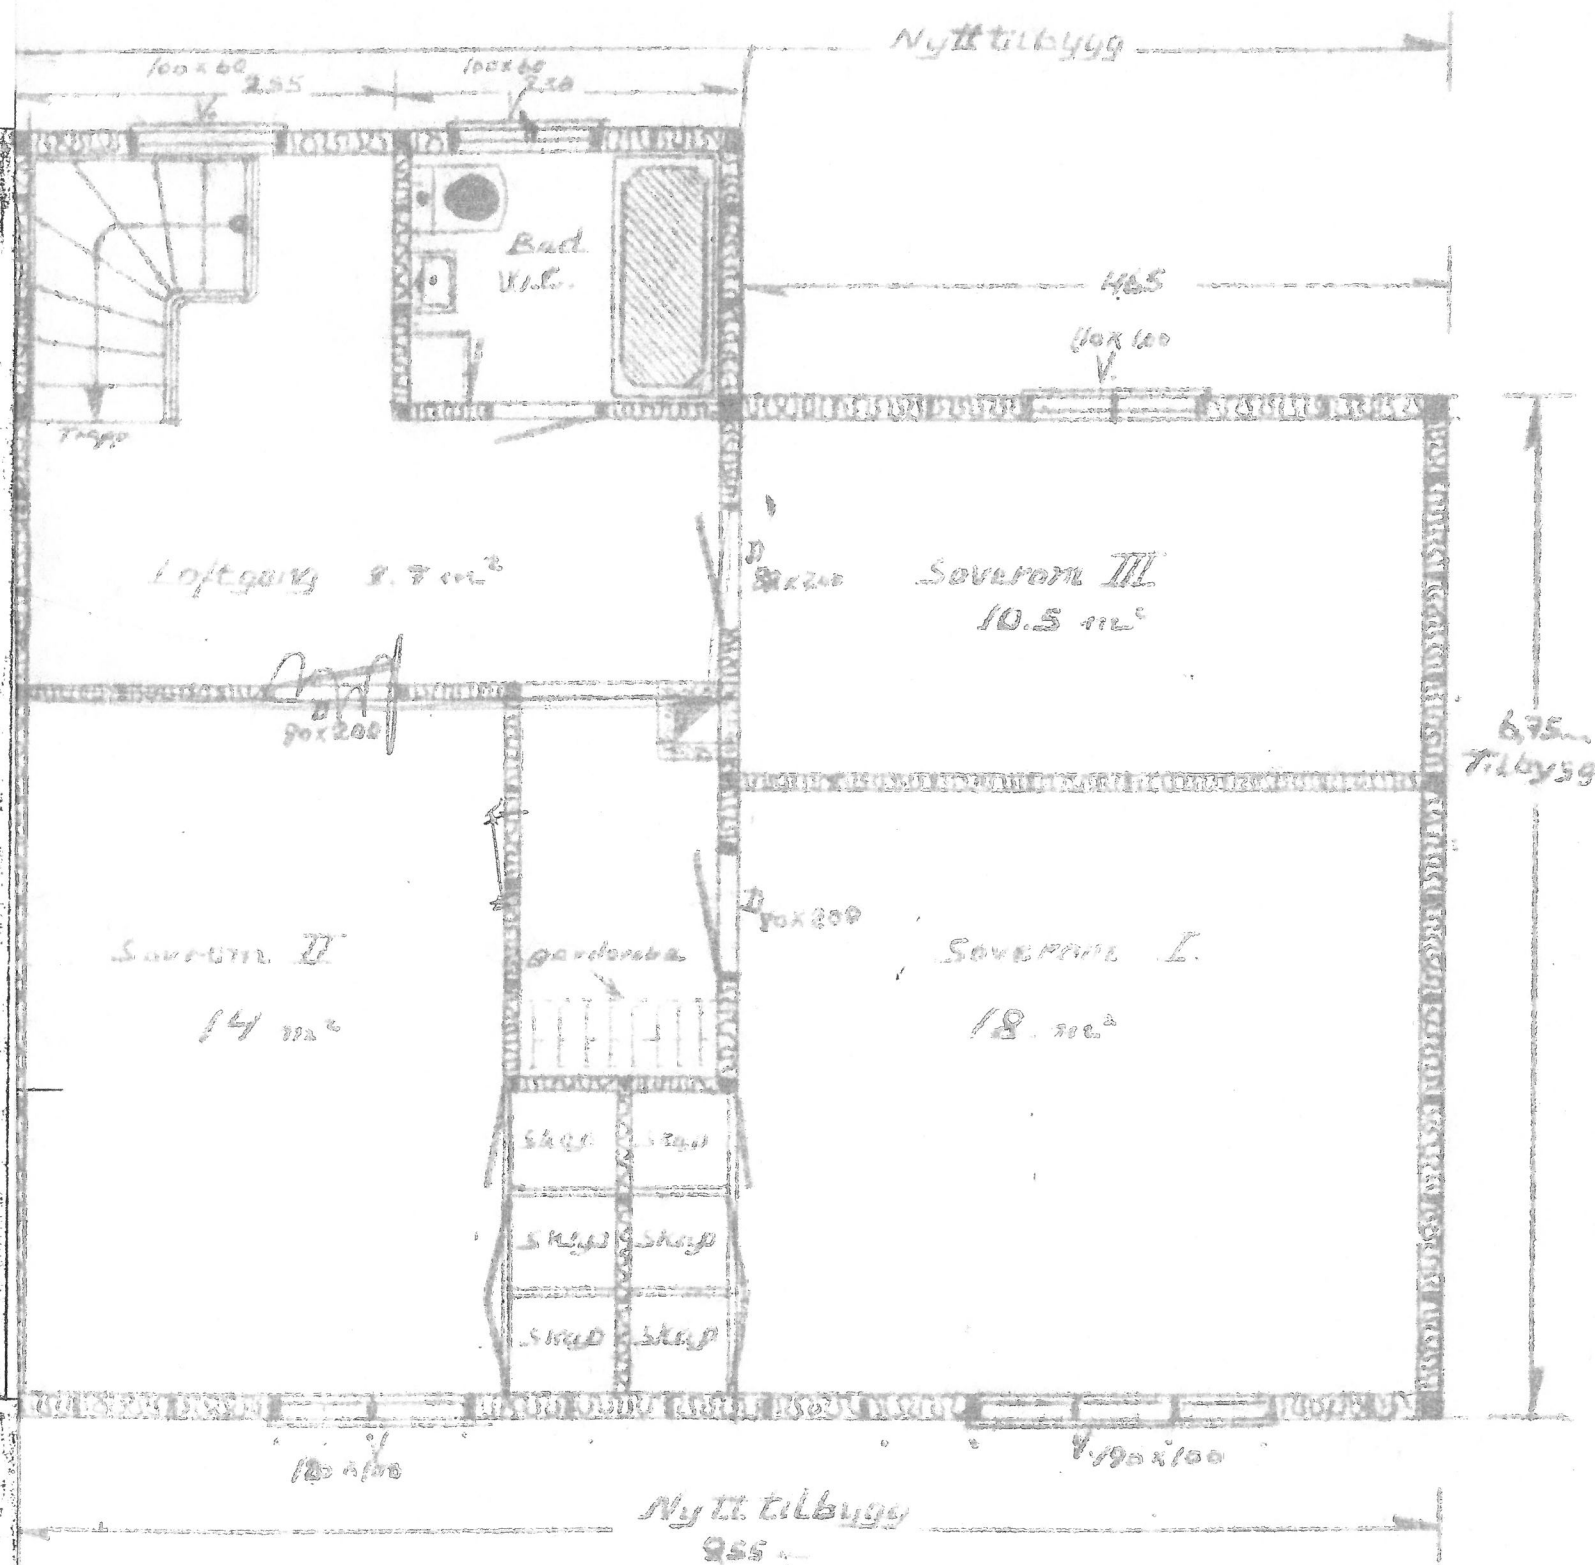


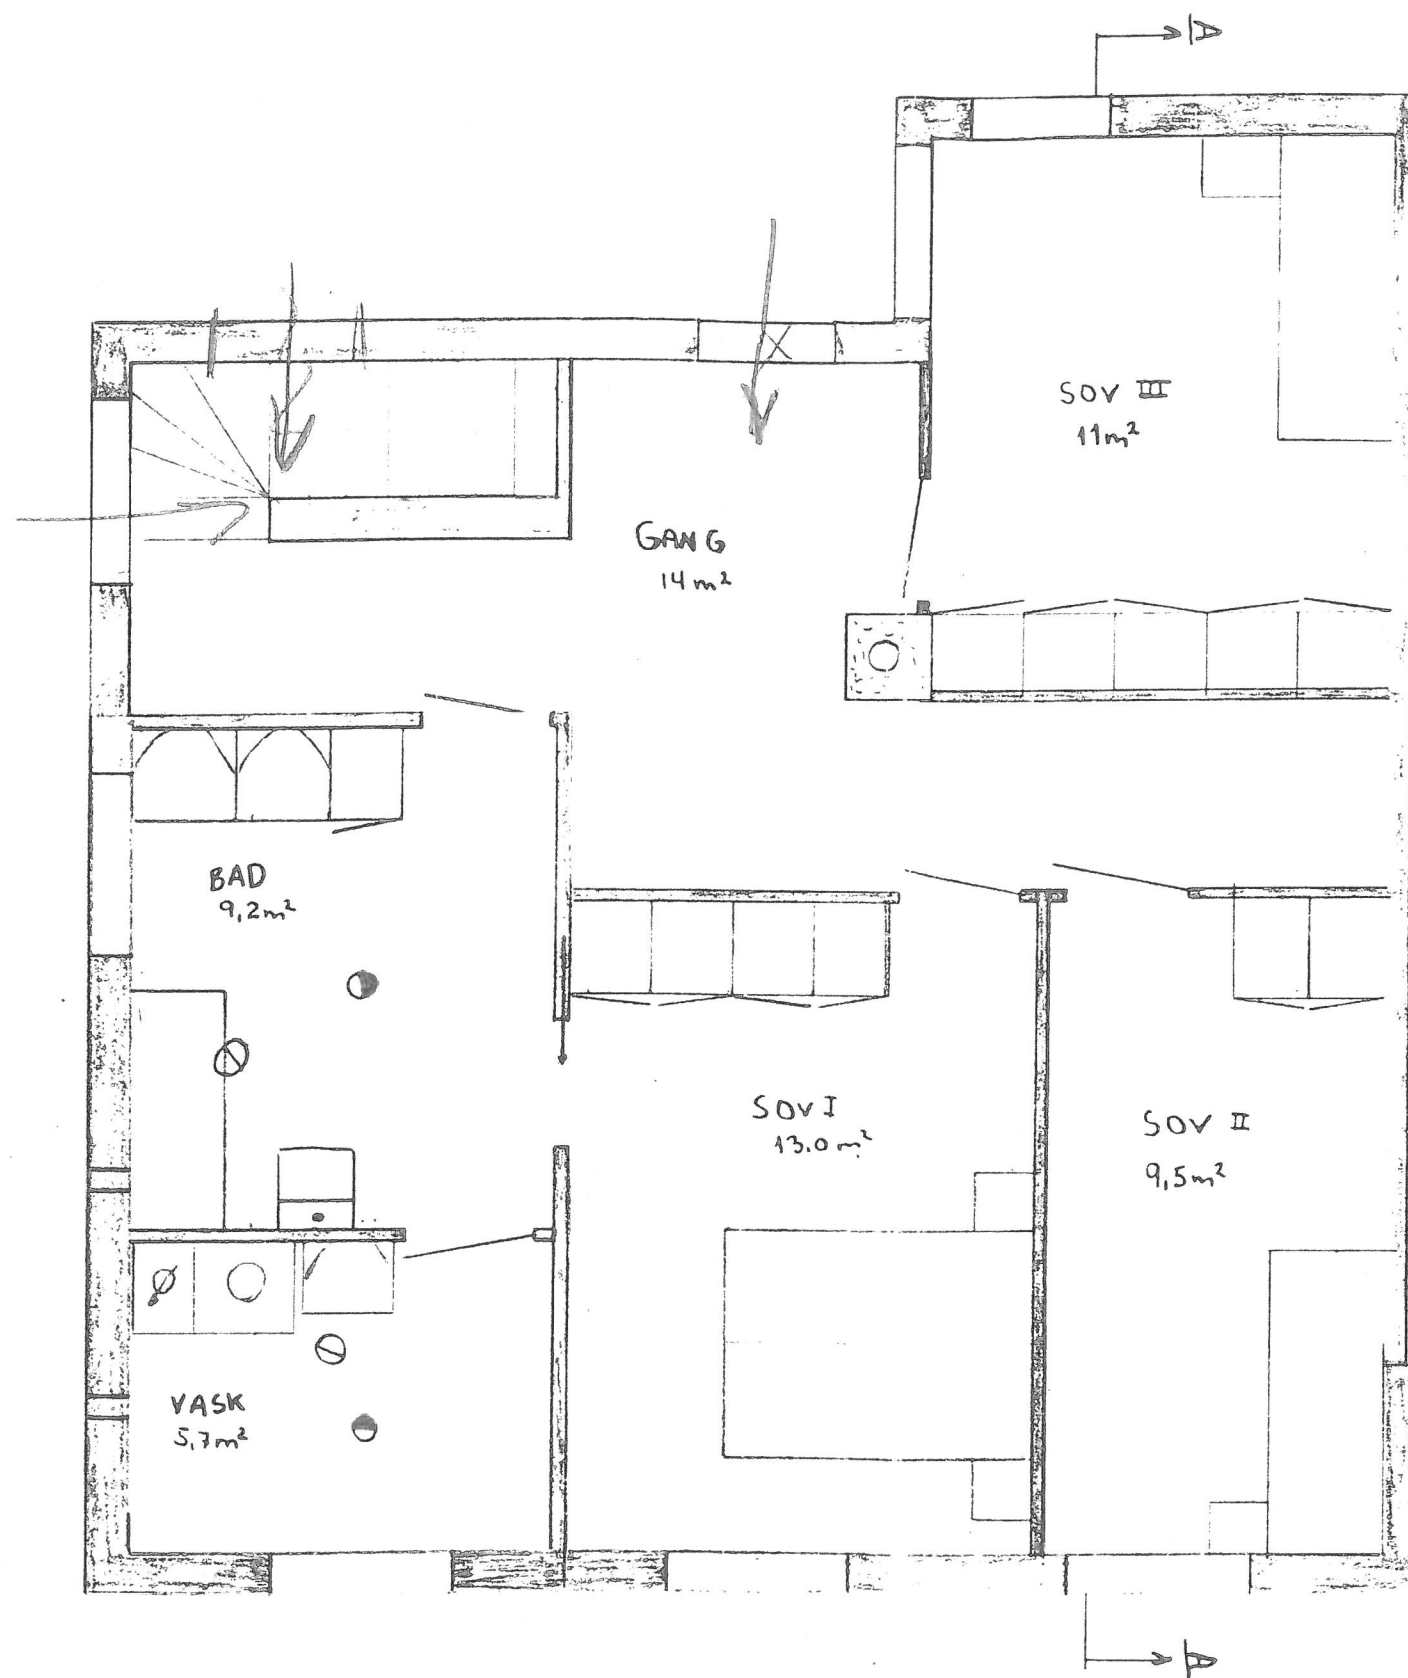

Mål 1:50 Tegn. nr 2.


Plan av tilbygg til Elden bygg 2. etg.
3 soverom, Bad, WC, Trappgang
Gr. fl. 87 m² Mål: 1:50 og 1:100
Tegn: 2 og 3

Byggherre: Gustav Ascholin, Lekvik.

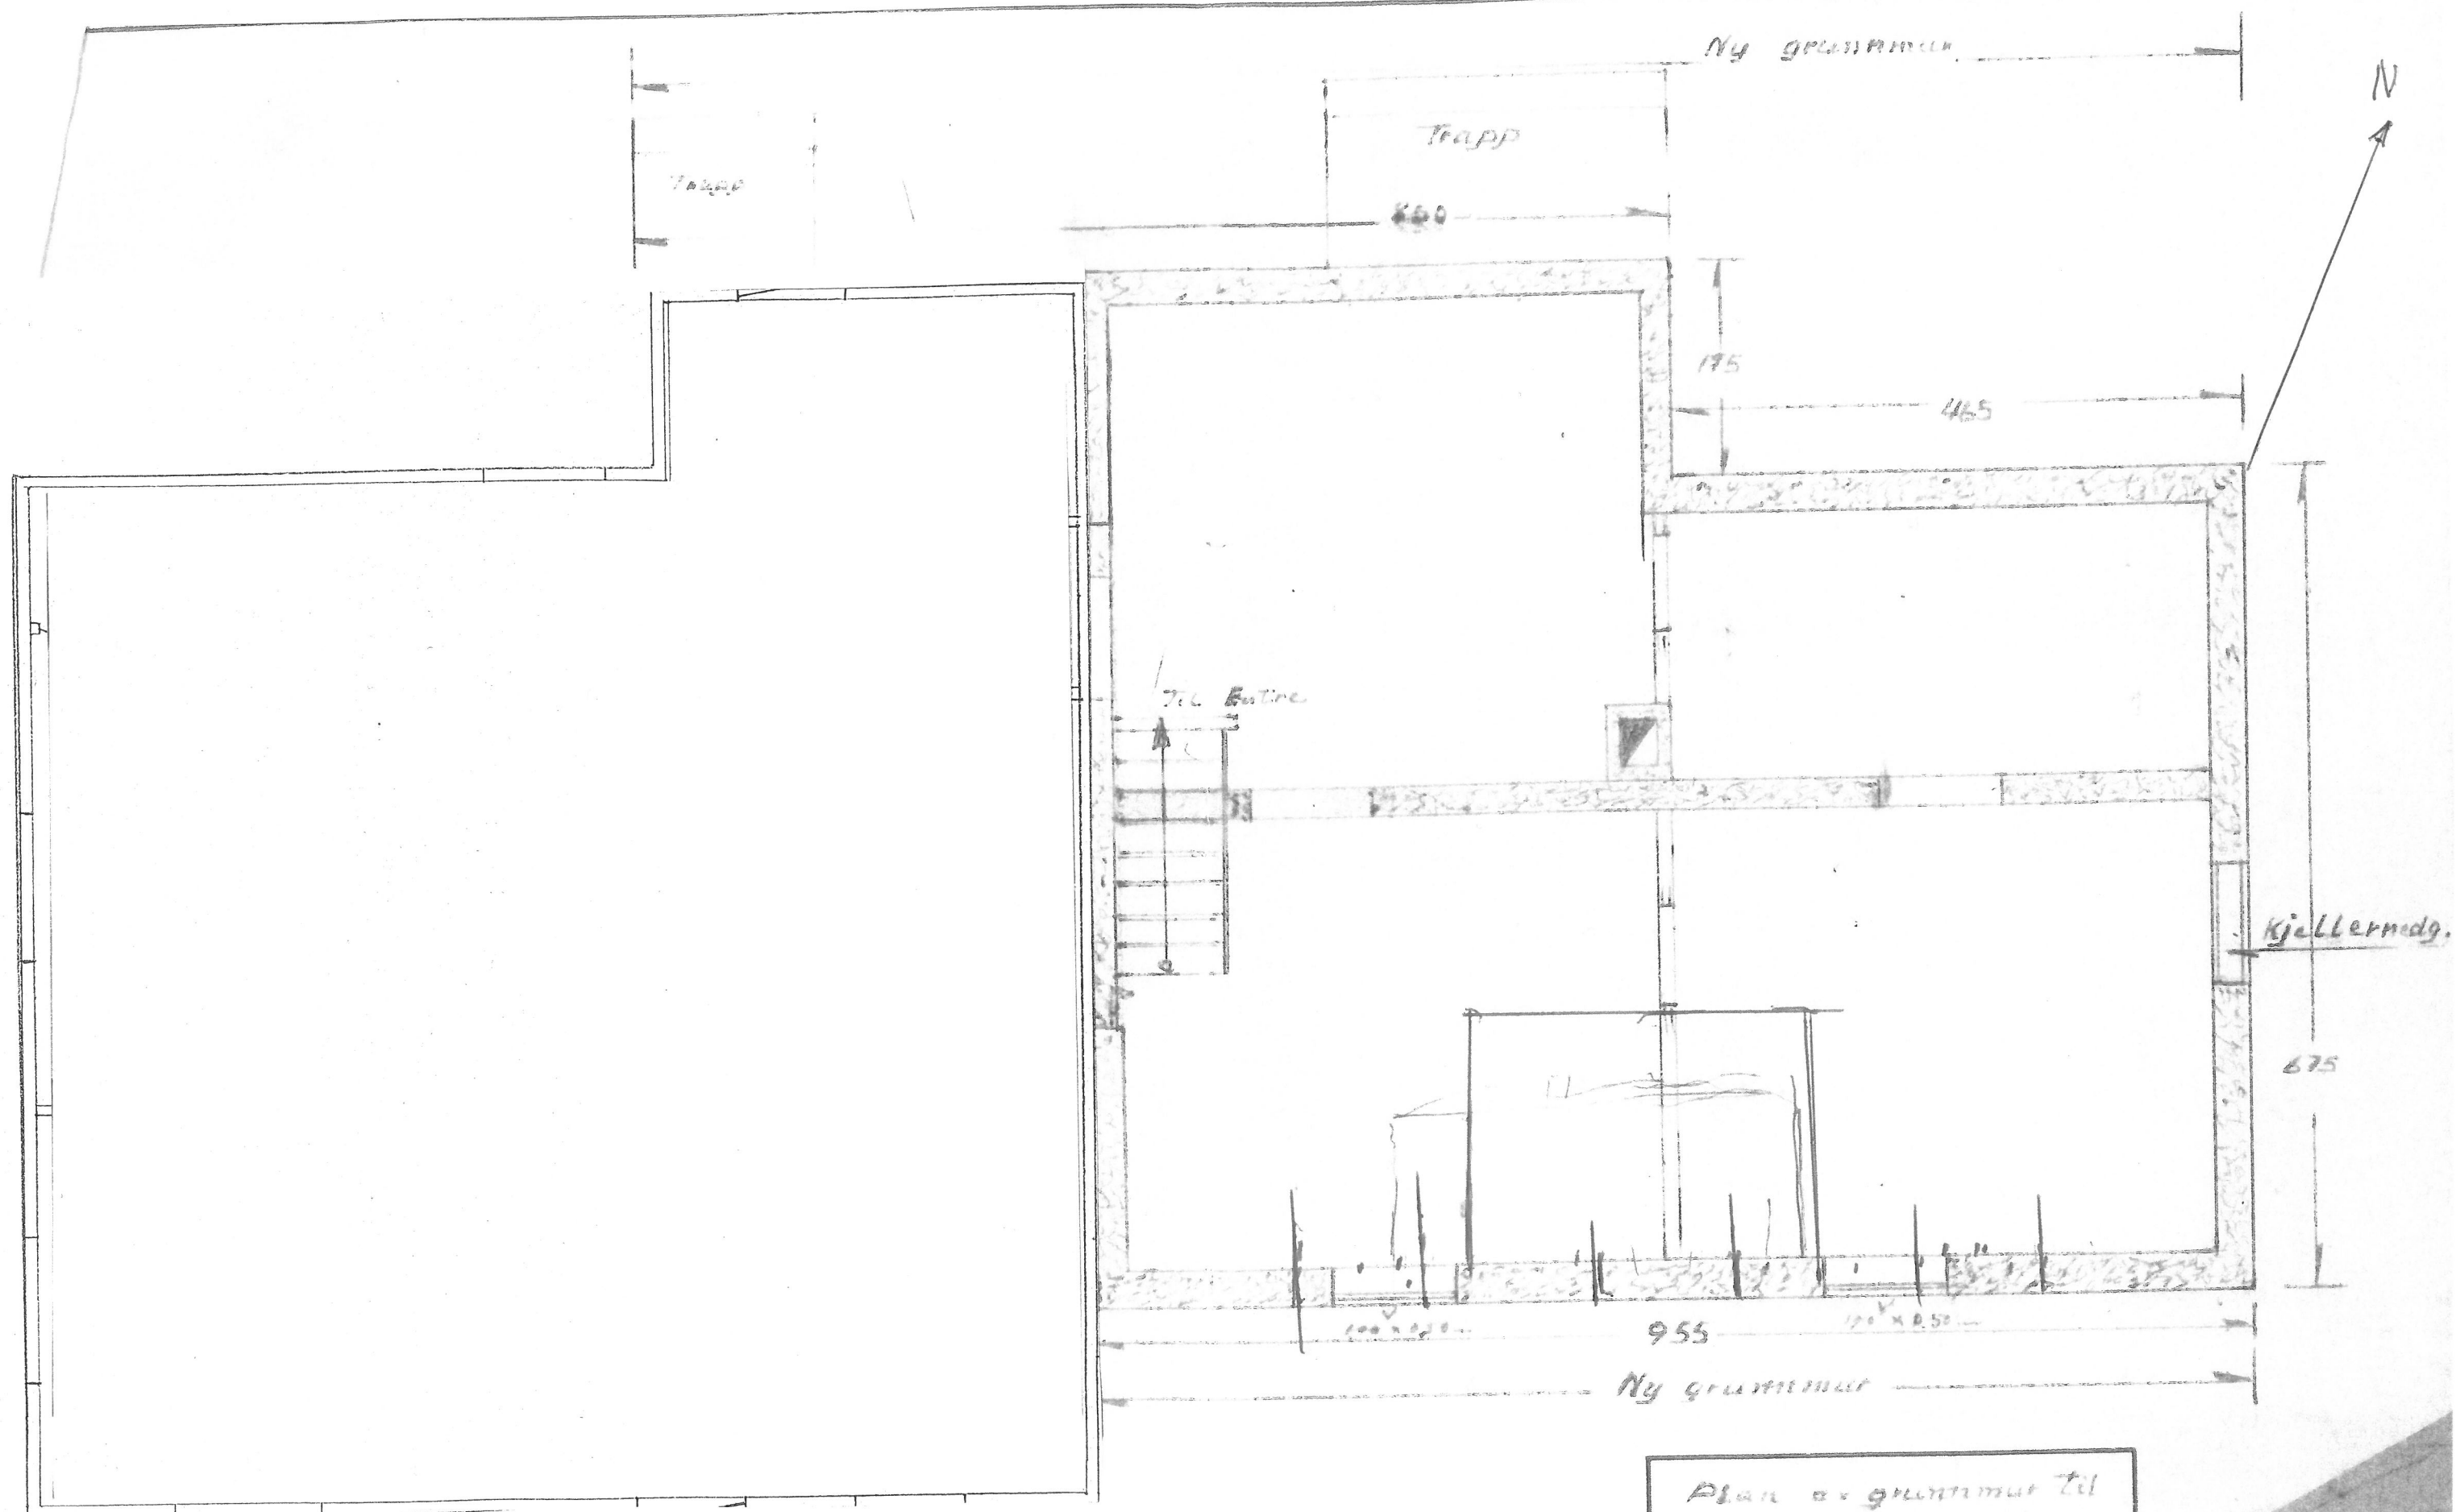


Plan av grunnmur til
tilbygg til eldre bygg
Mål: 1:50. Tegn. nr 6


Byggherre:
Gustav Astholm
Lervik

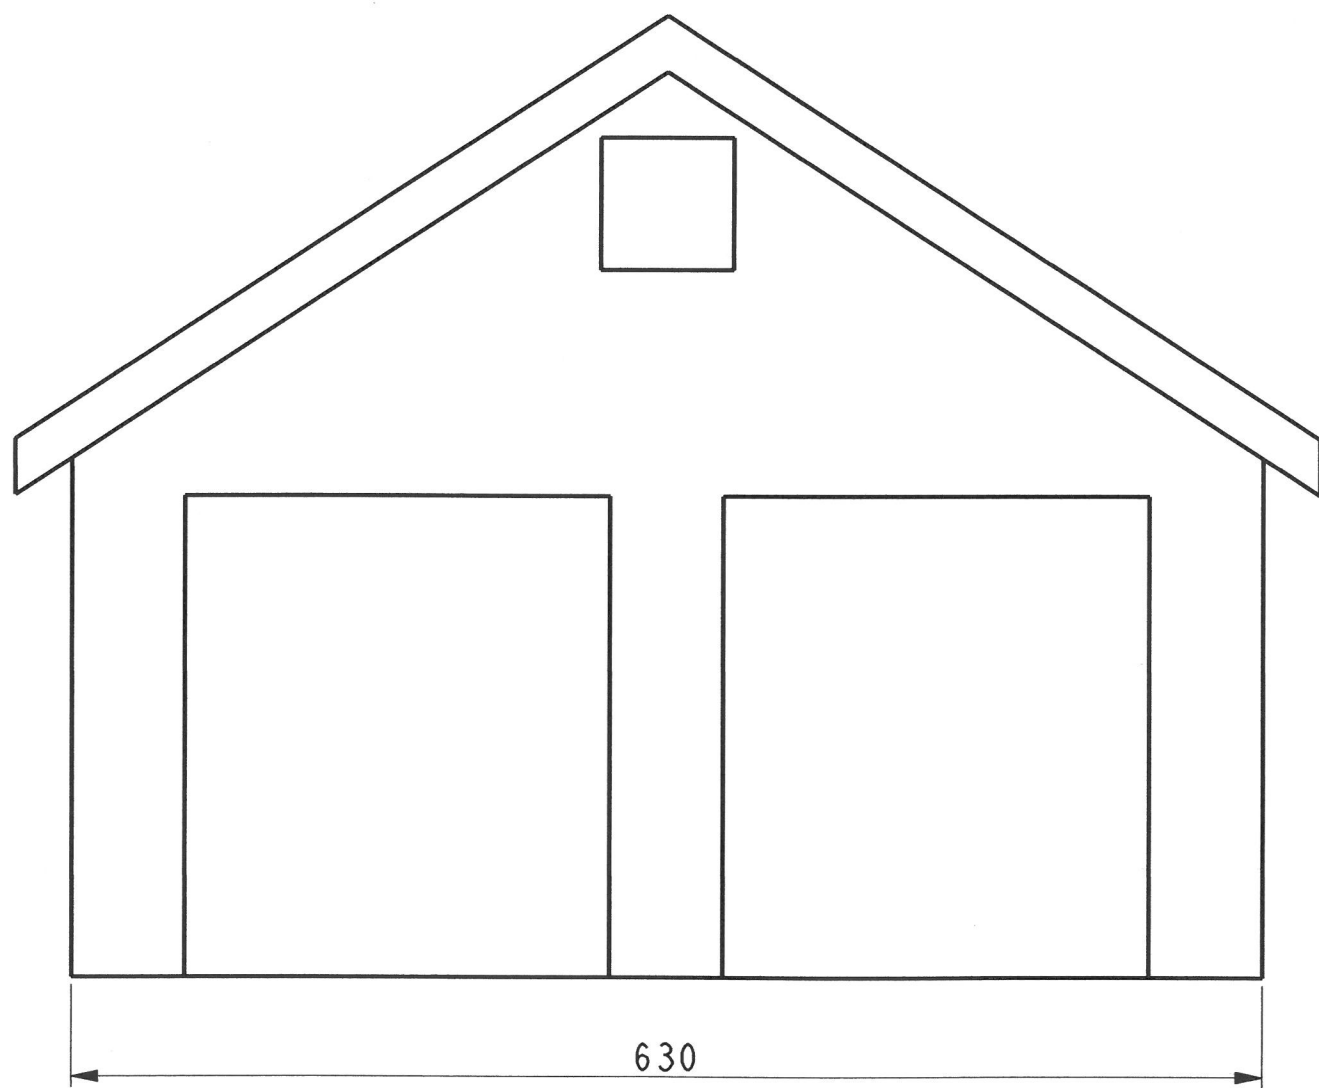

Garasje Fasade

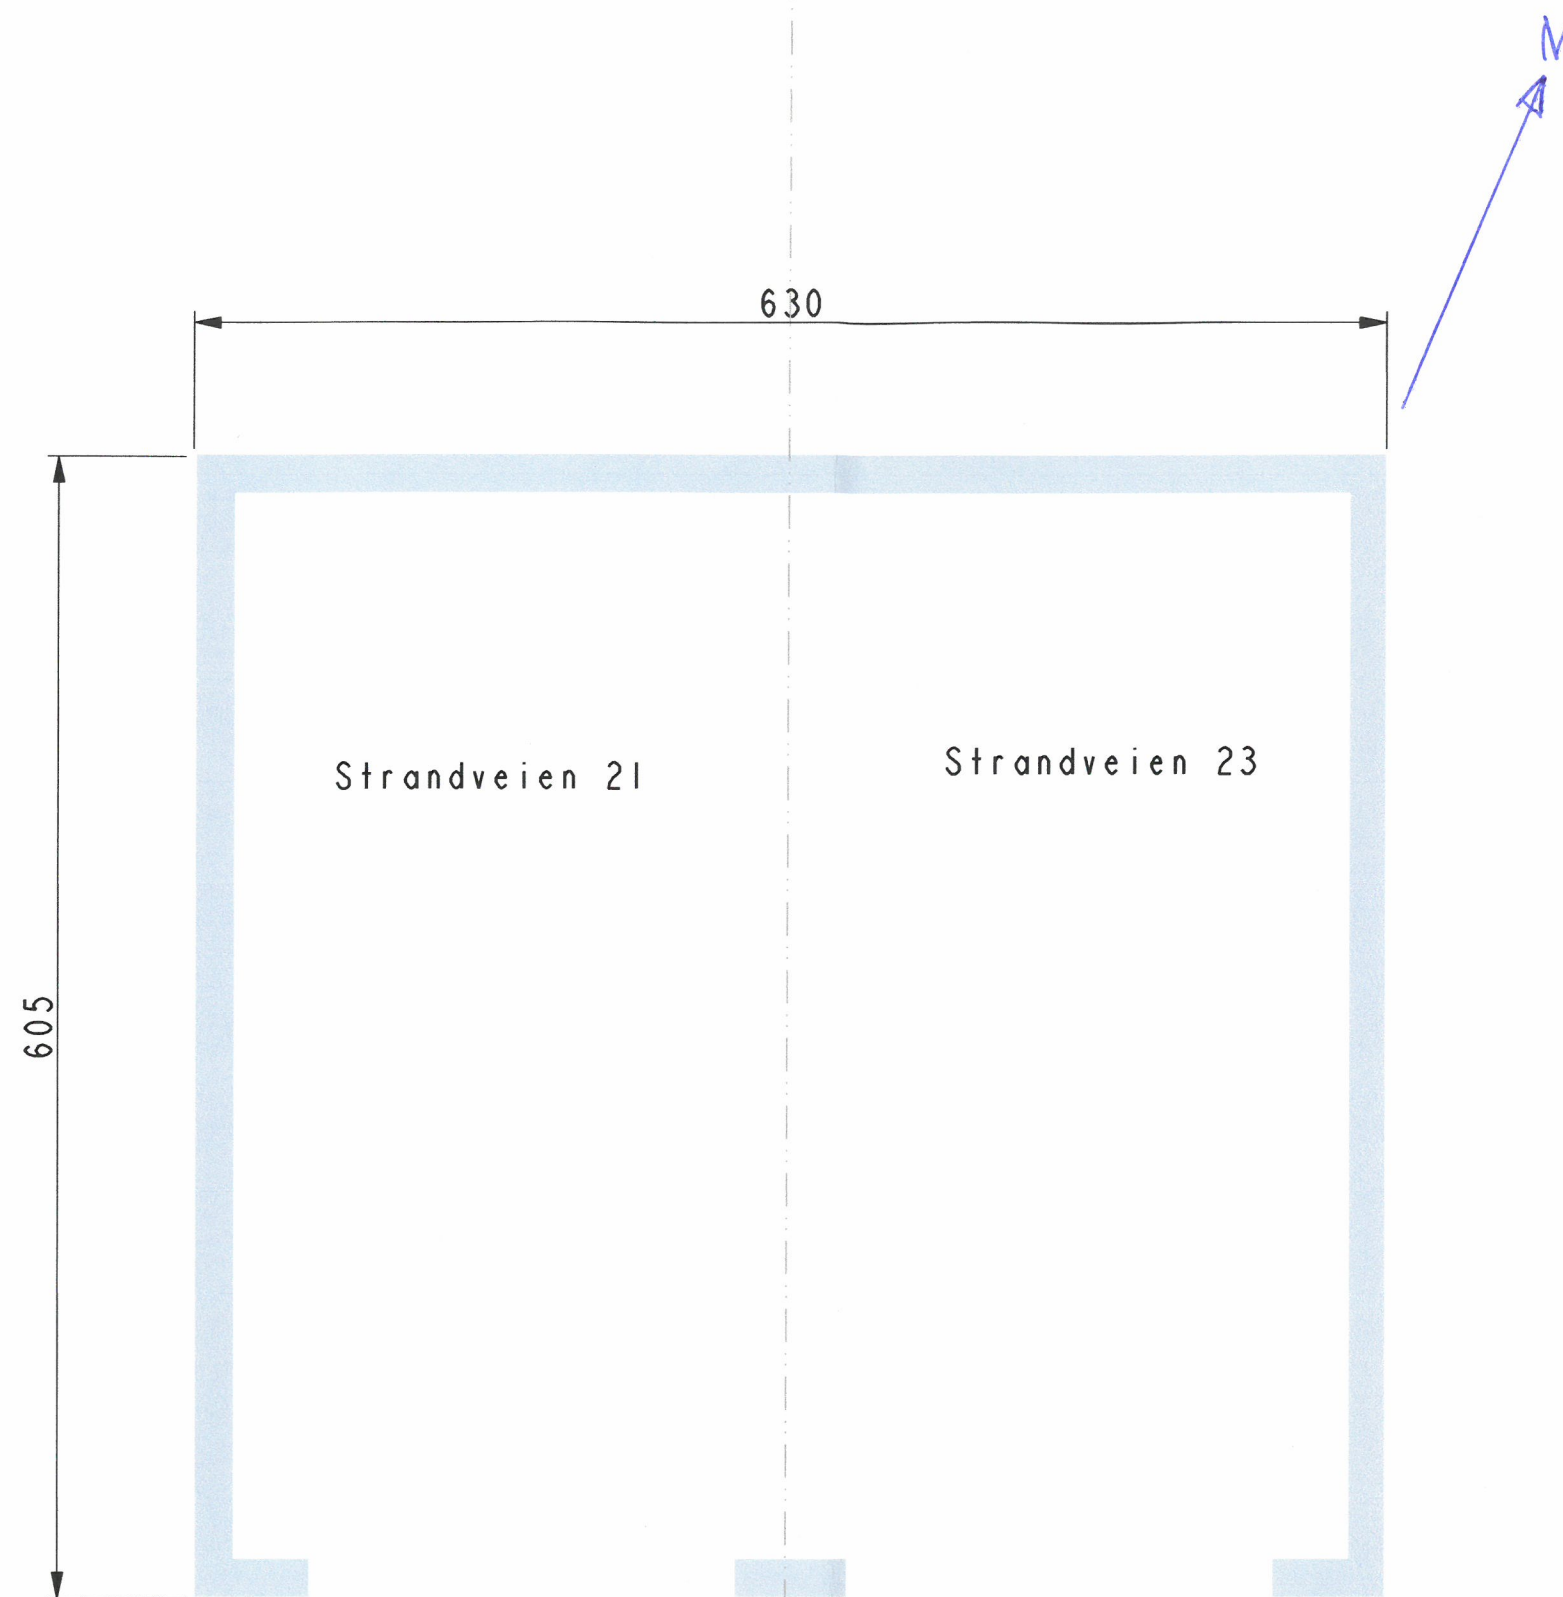

Garasje Grunnriss

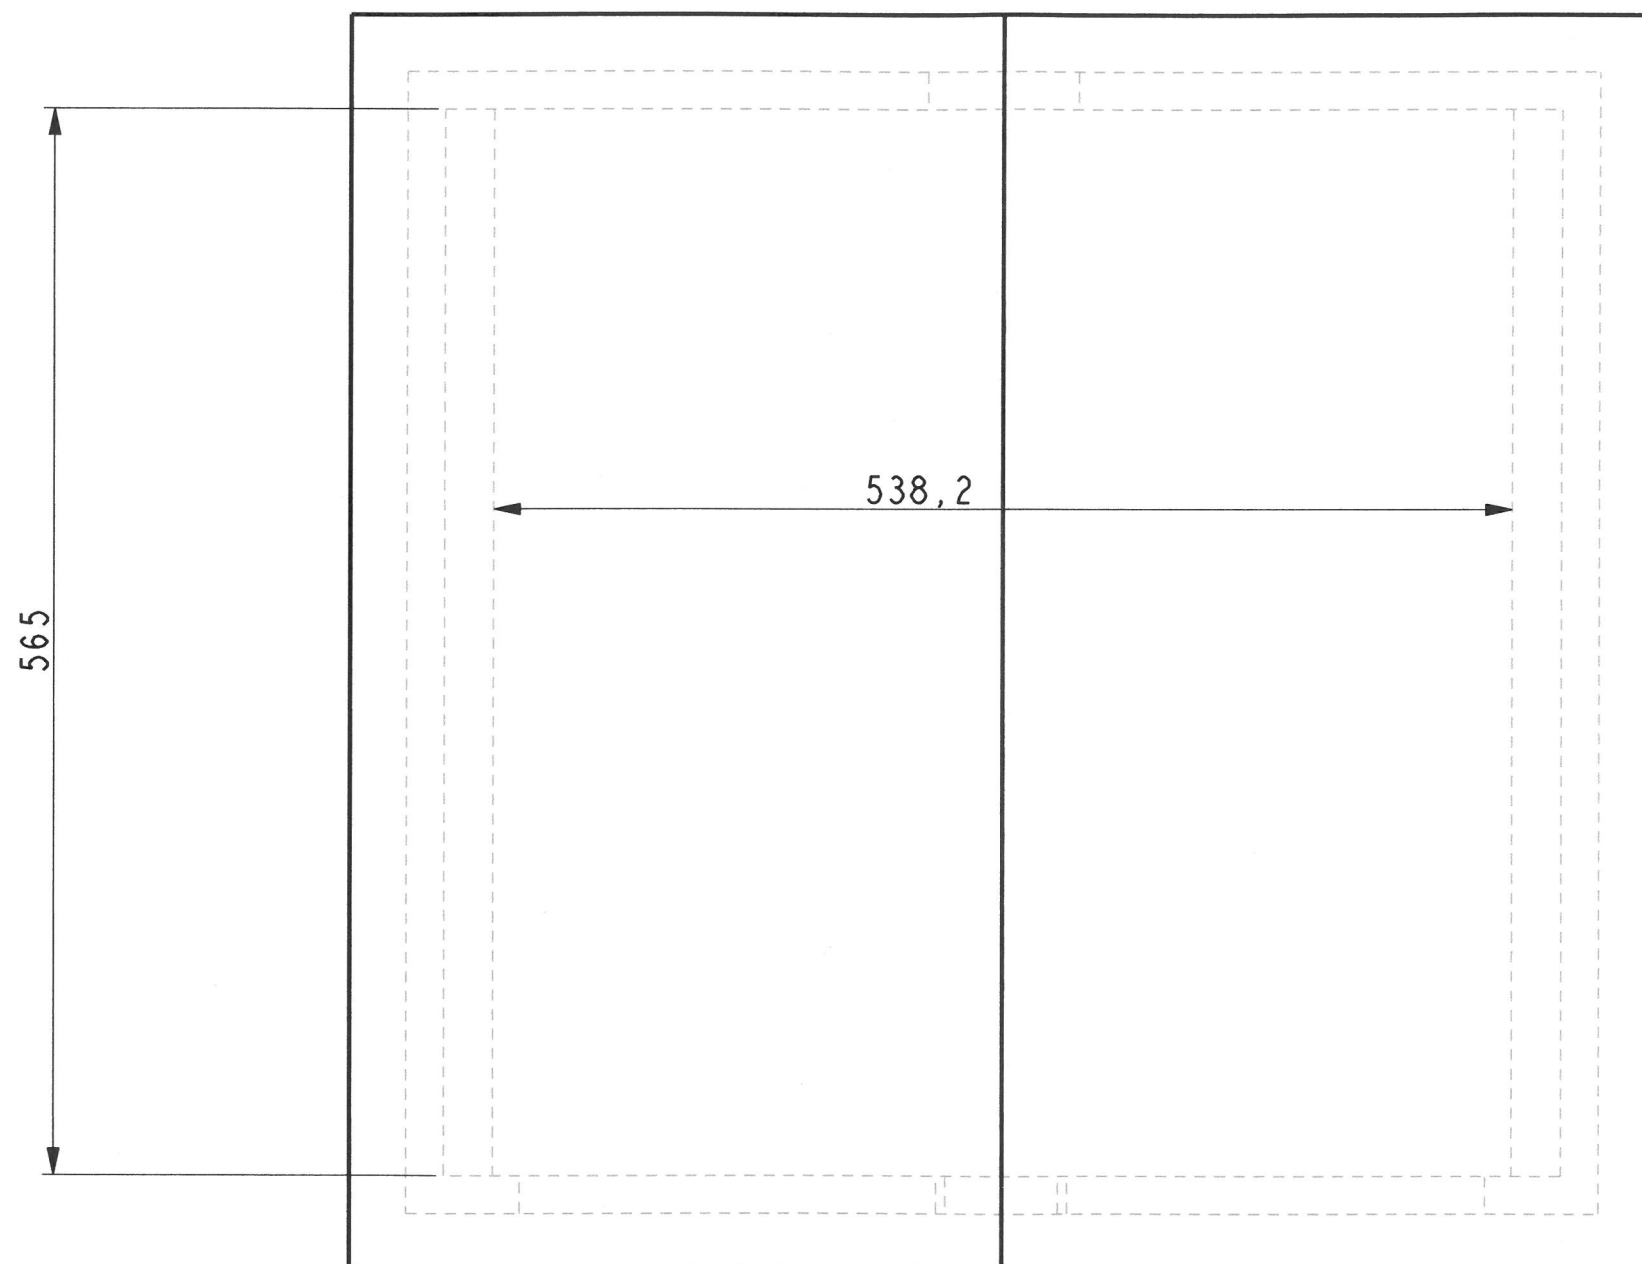

Garasje Hems