
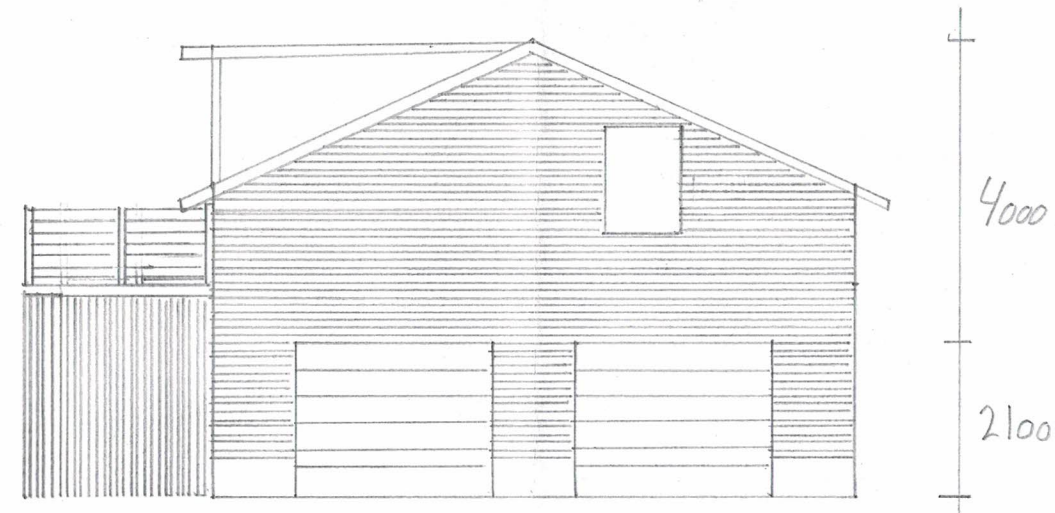
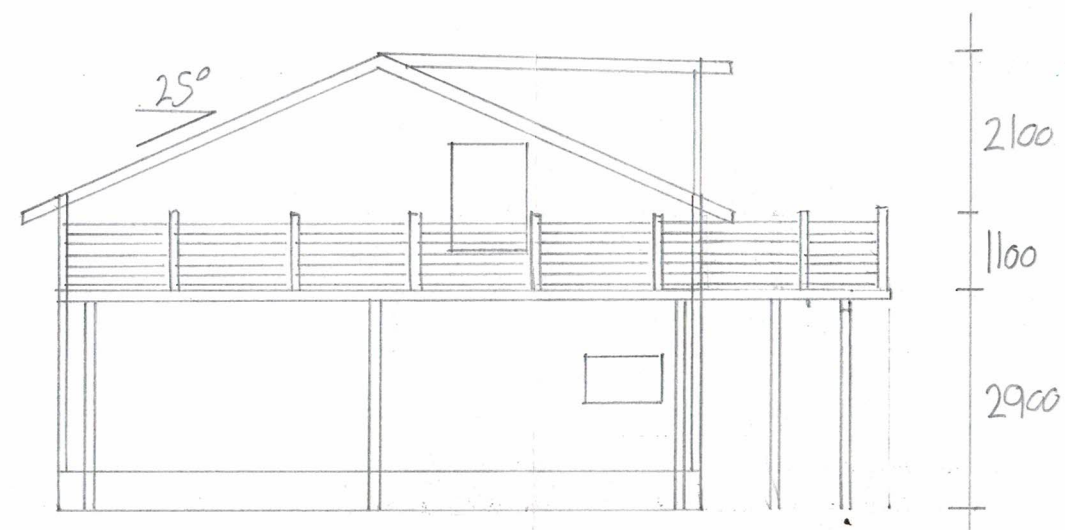
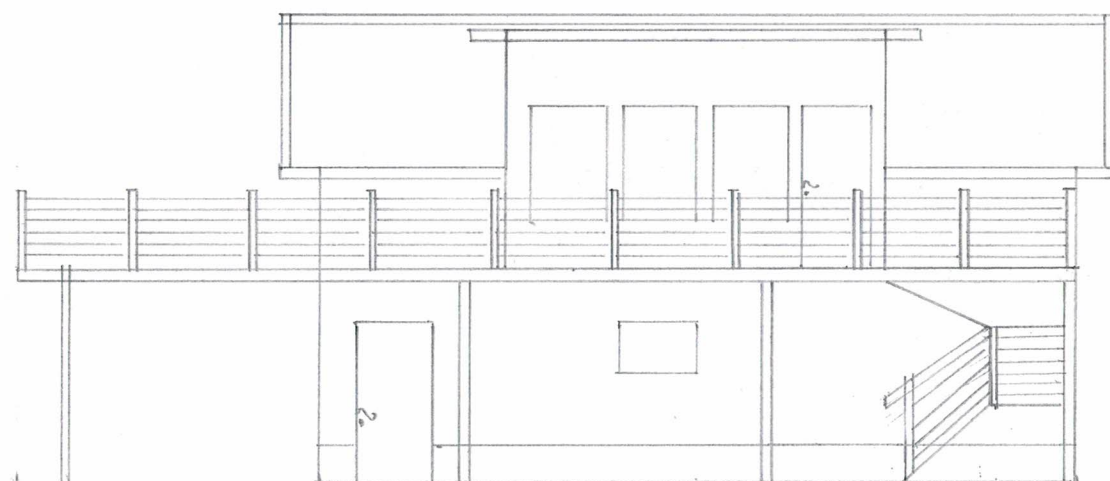


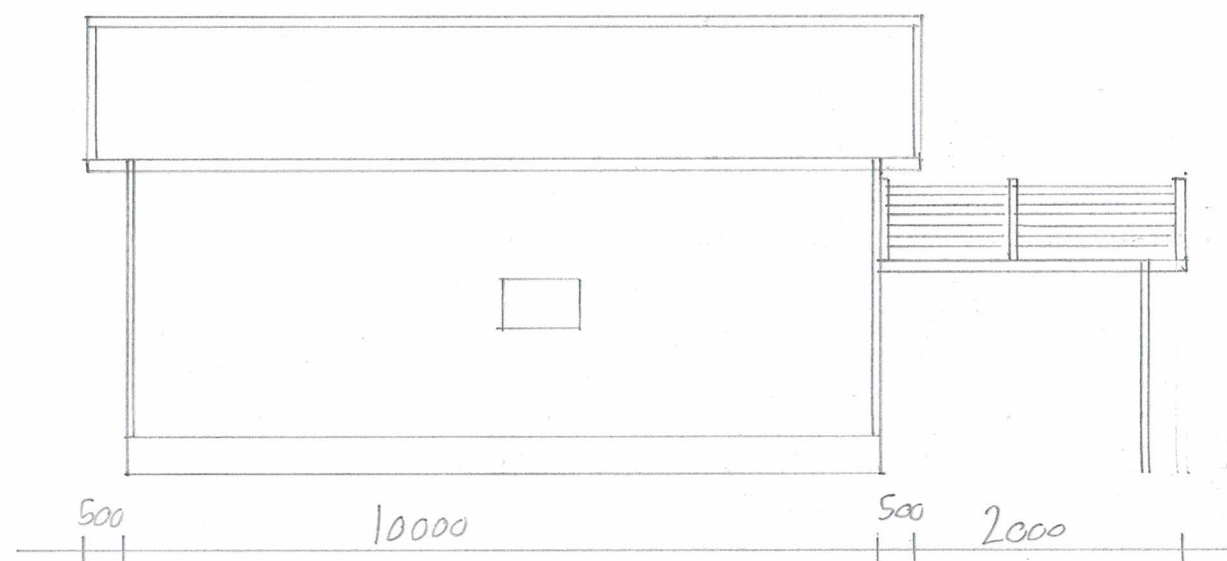

TILTAKSHAVER



KJELL TØRE JOHANSEN

A.S.K Prosjekt AS
Nedre Grilstadkleiva 30 D
Tlf. 92 60 54 56
NO 914 412 153 MVA

FASADE

Gnr 01/72 Bnr 48

MÅL 0 1 0 1 00

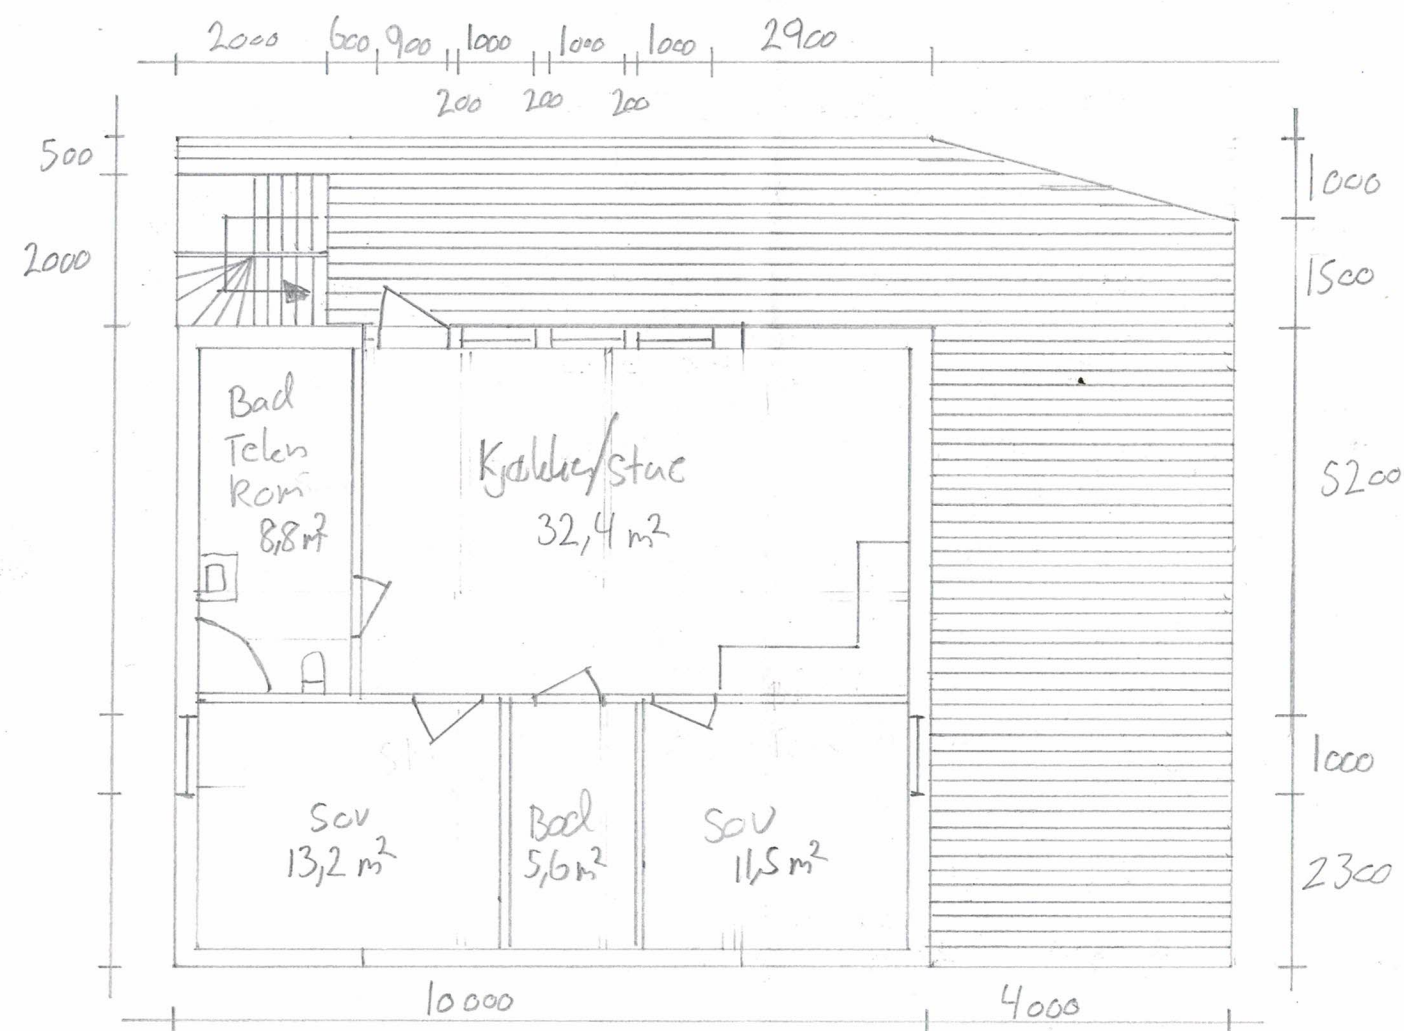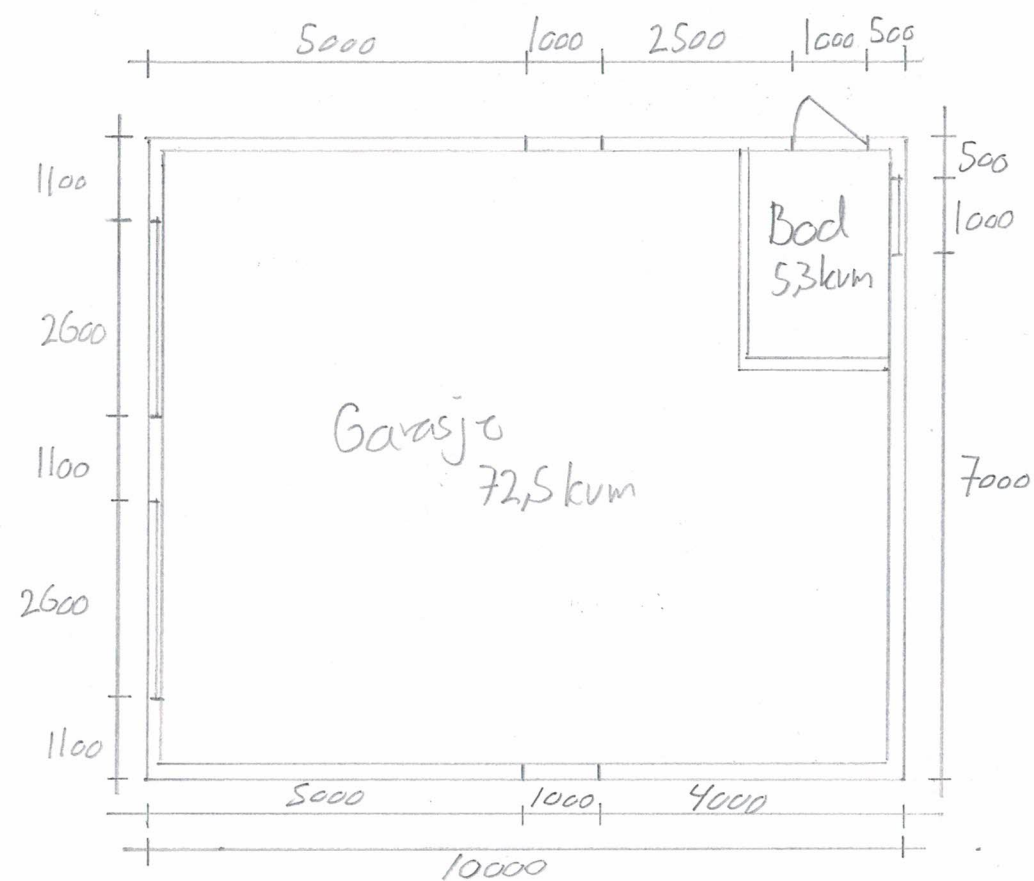

Til Taleshaver
KJELL TØRE Johansen



A.S.K Prosjekt AS
Nedre Grilstadkleiva 30 D
Tlf. 92 60 54 56
NO 914 412 153 MVA

PLAN

Gnr 172 Bnr 48

MÅL: 1:100

Eksisterende terreng og Garasje

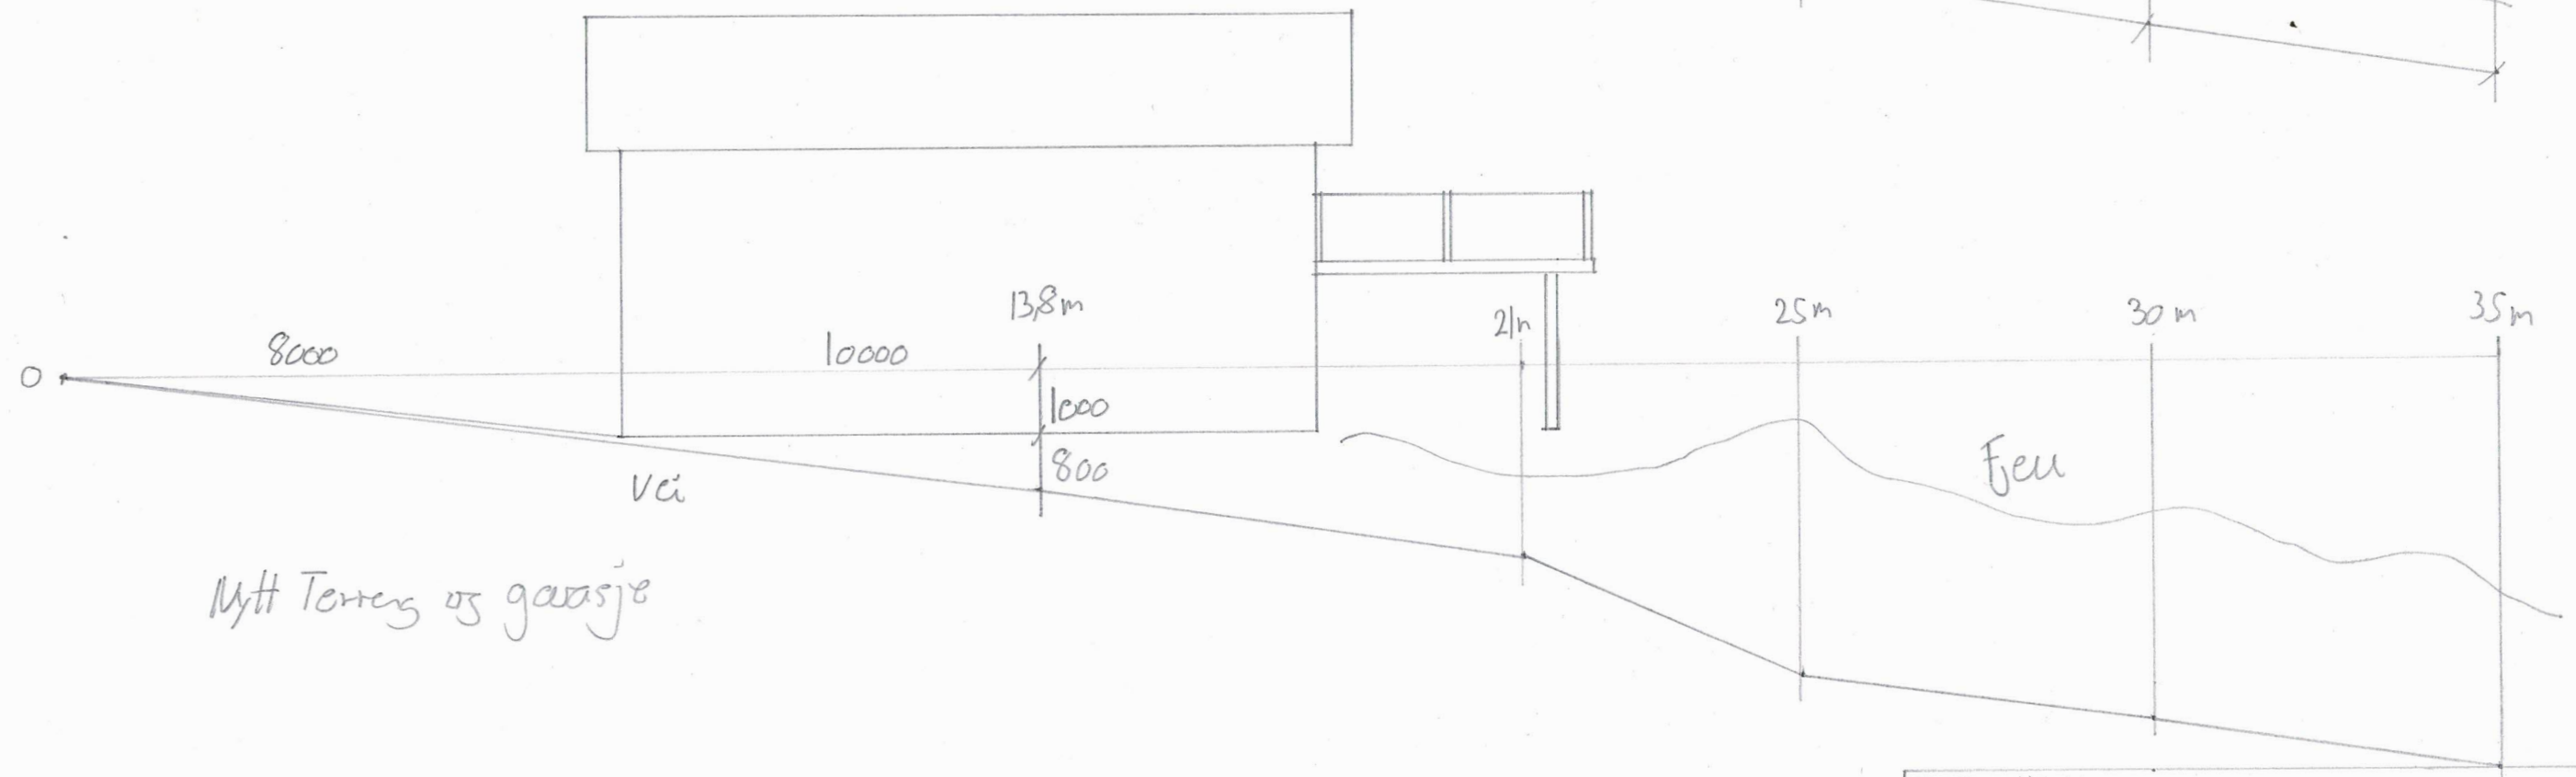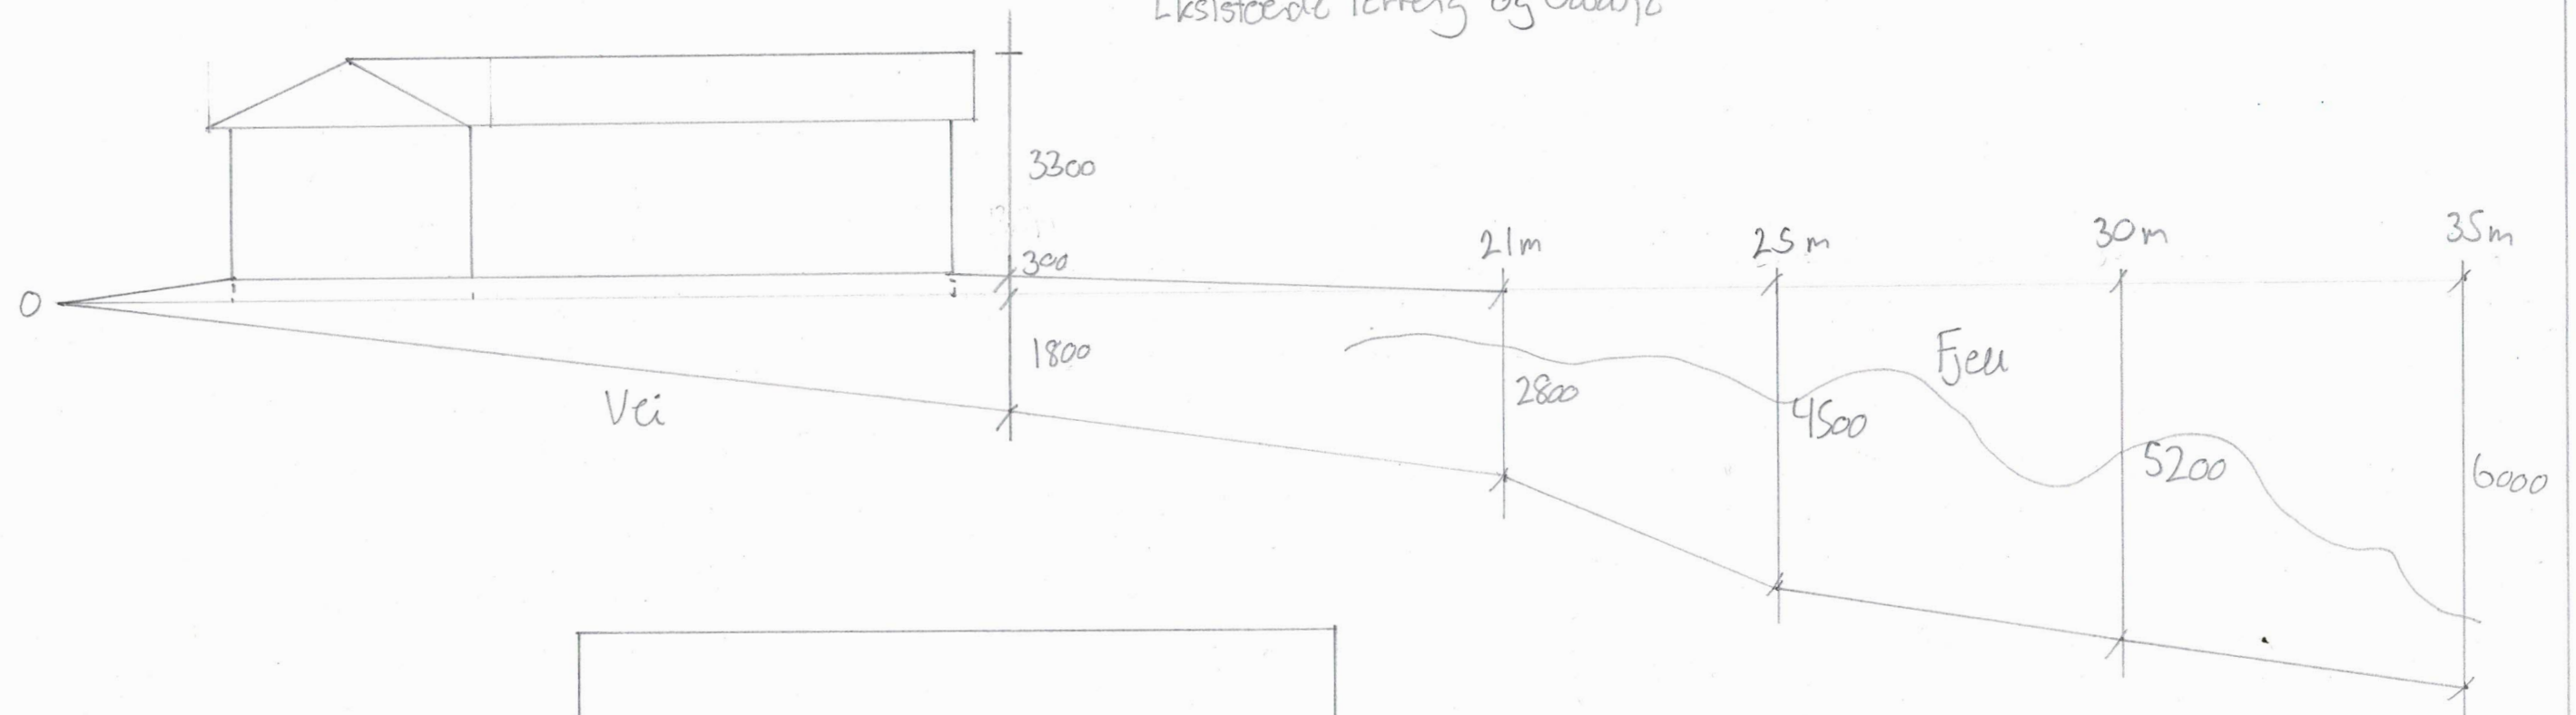

Nytt Terreng og garasje

TILTAKSHAVER

KJELL TORE JOHANSEN

A.S.K Prosjekt AS
Nedre Grilstadkleiva 30 D
Tlf. 92 60 54 56
NO 914 412 153 MVA

Terrengsnitt

Gnr 172 Bnr 48

MÅL 1:8100