


SITUASJONSKART GNR 172 BNR 78 – RIVING – CA Plassering av nytt bygg

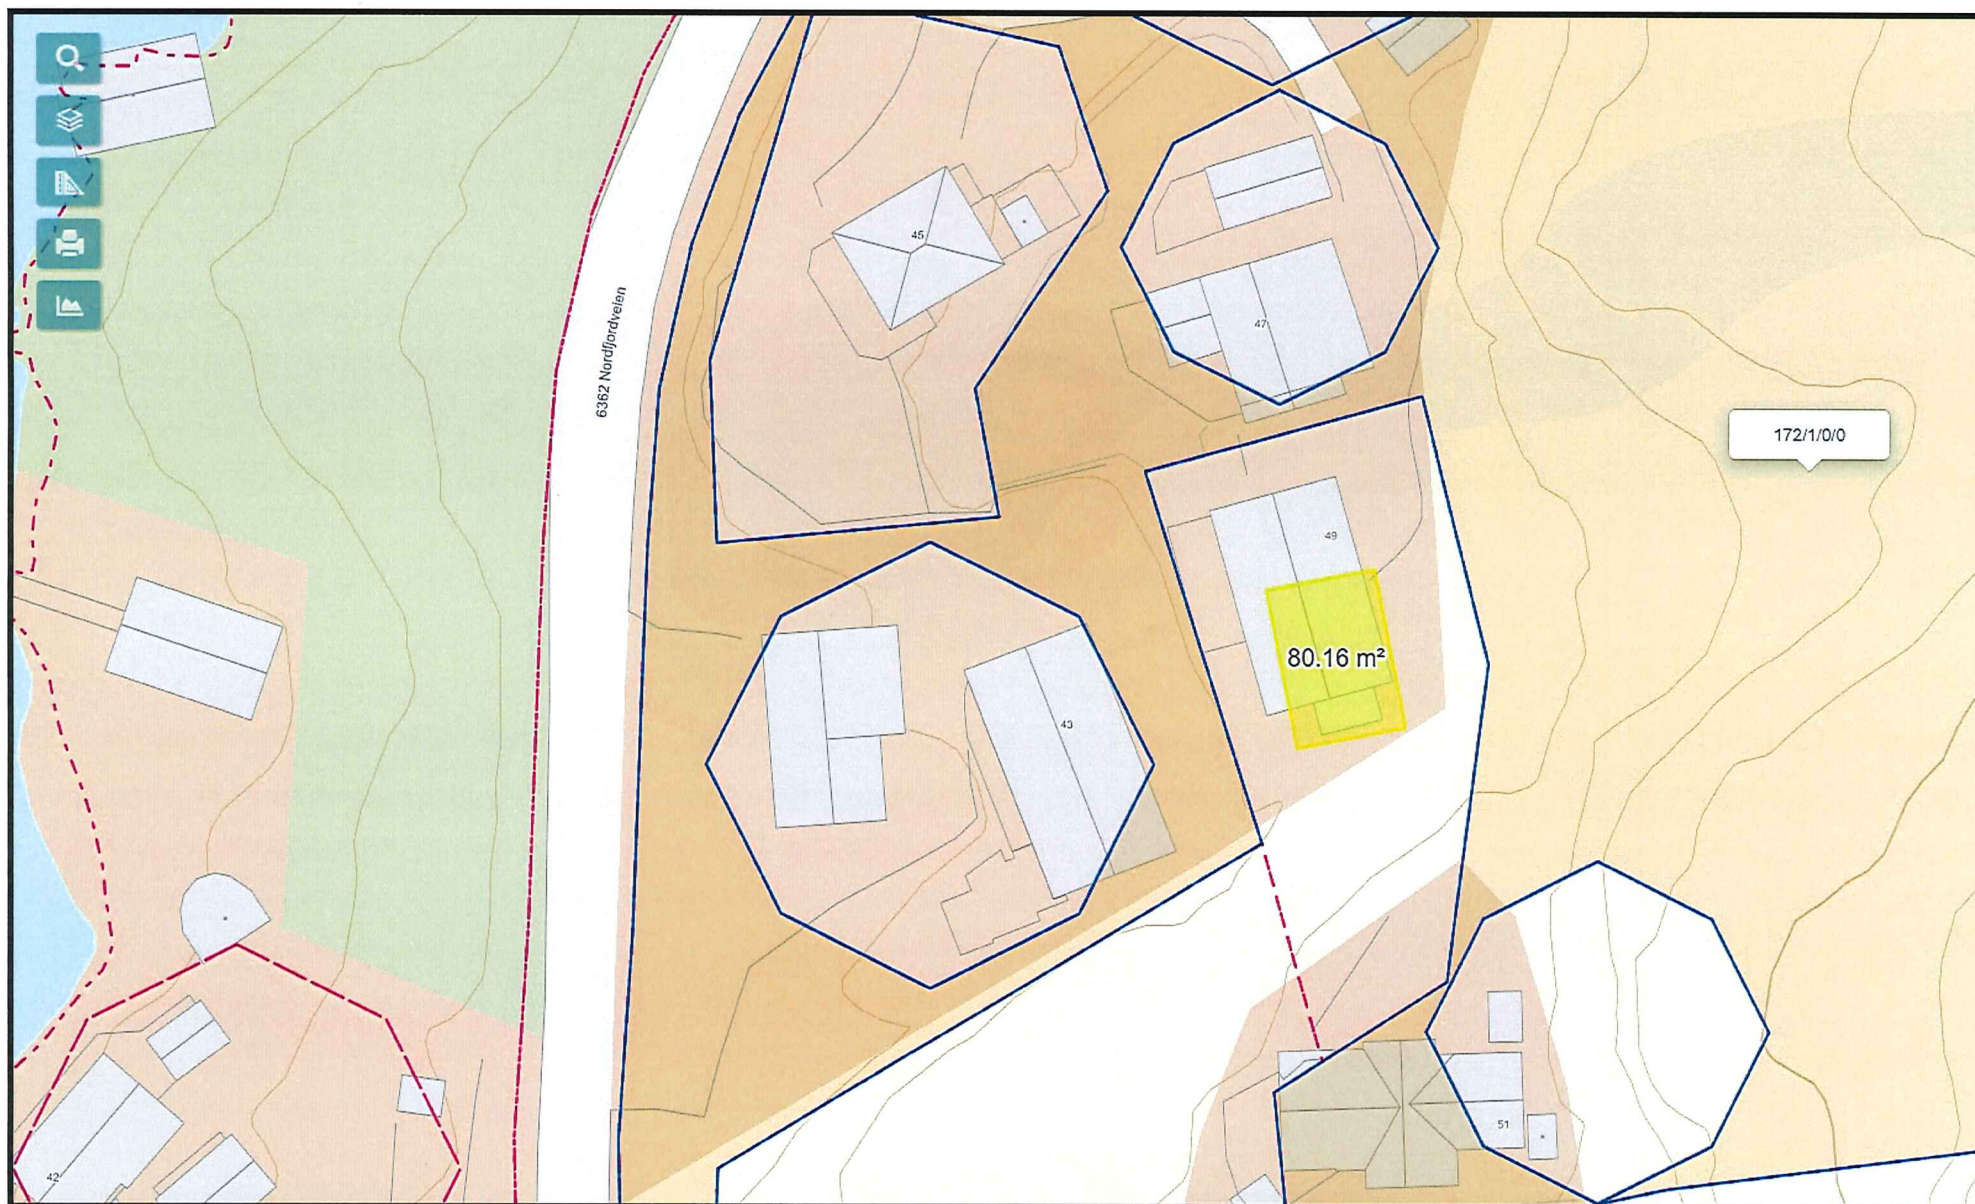

Vedlegg byggesøknad Sigurd Hegstad