



SITUASJONSKART GNR 172 BNR 78 – RIVING – MÅLSKISSE I METER

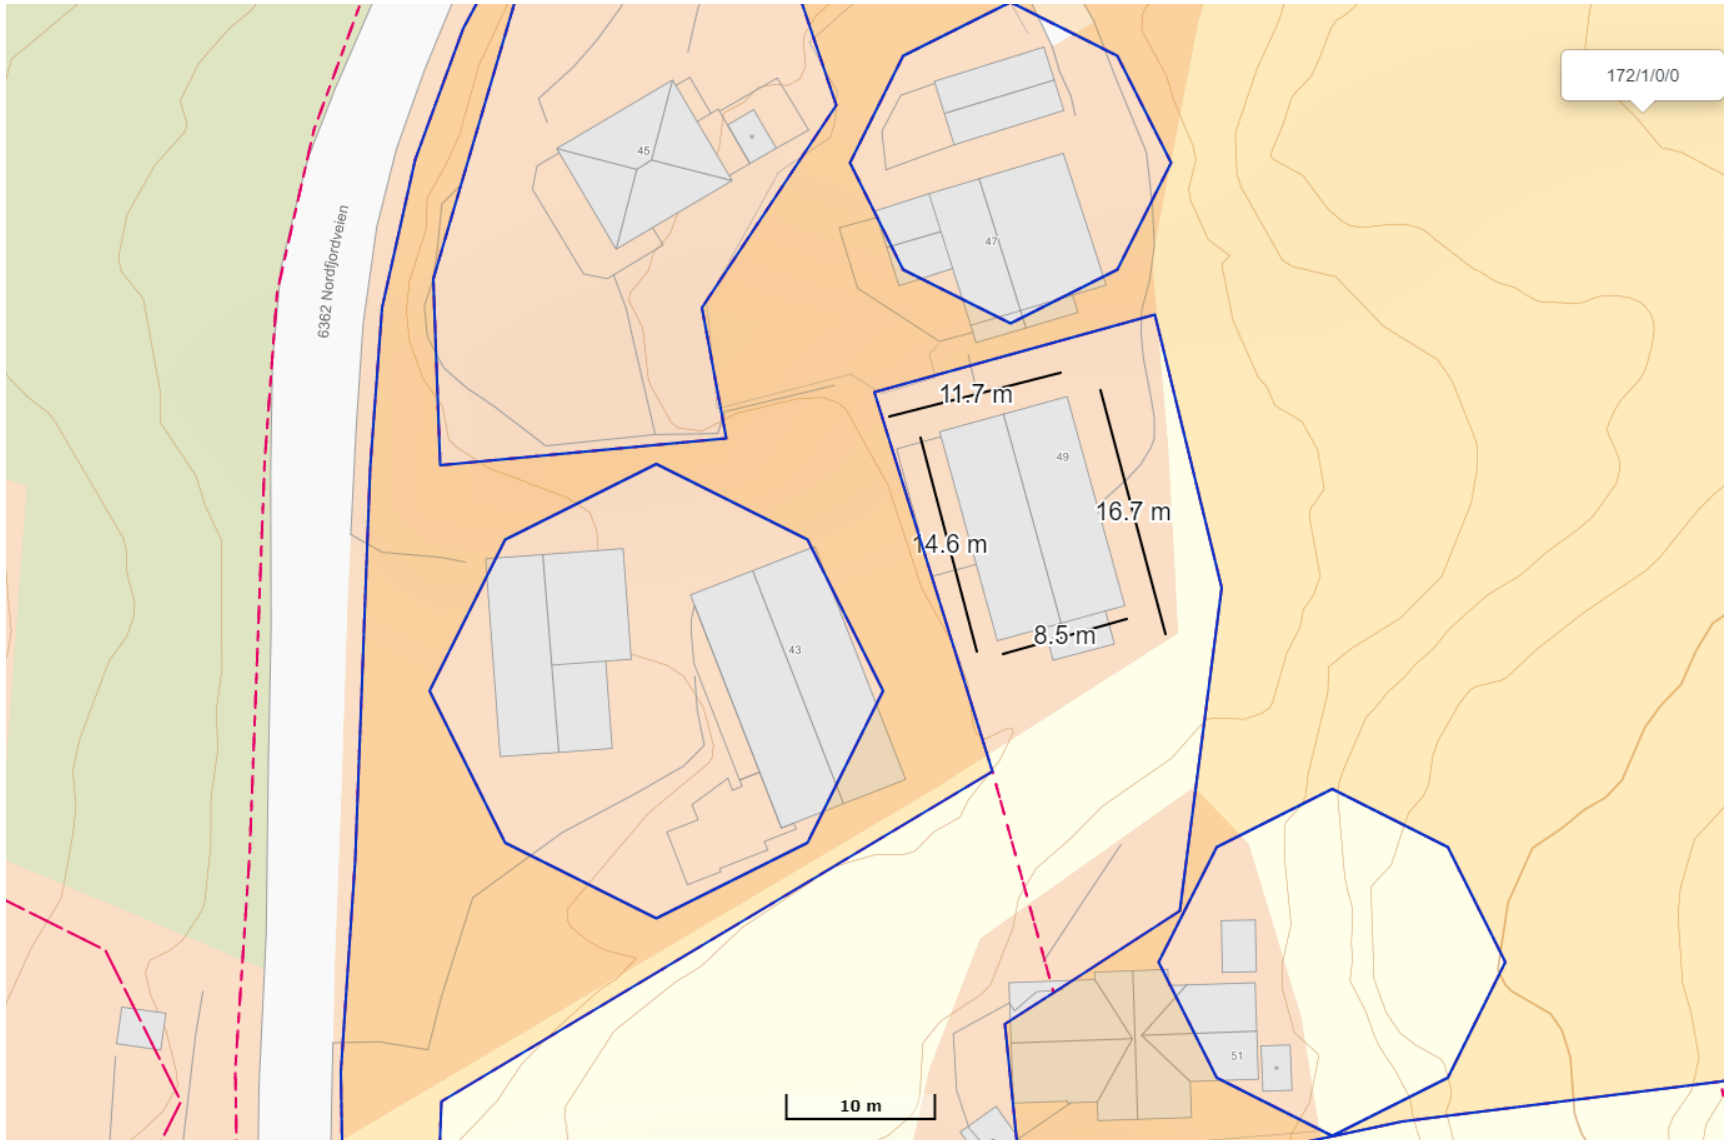


Vedlegg byggesøknad Sigurd Hegstad

SITUASJONSKART GNR 172 BNR 78 – RIVING – 1.ETASJE - MÅLSKISSE I M2

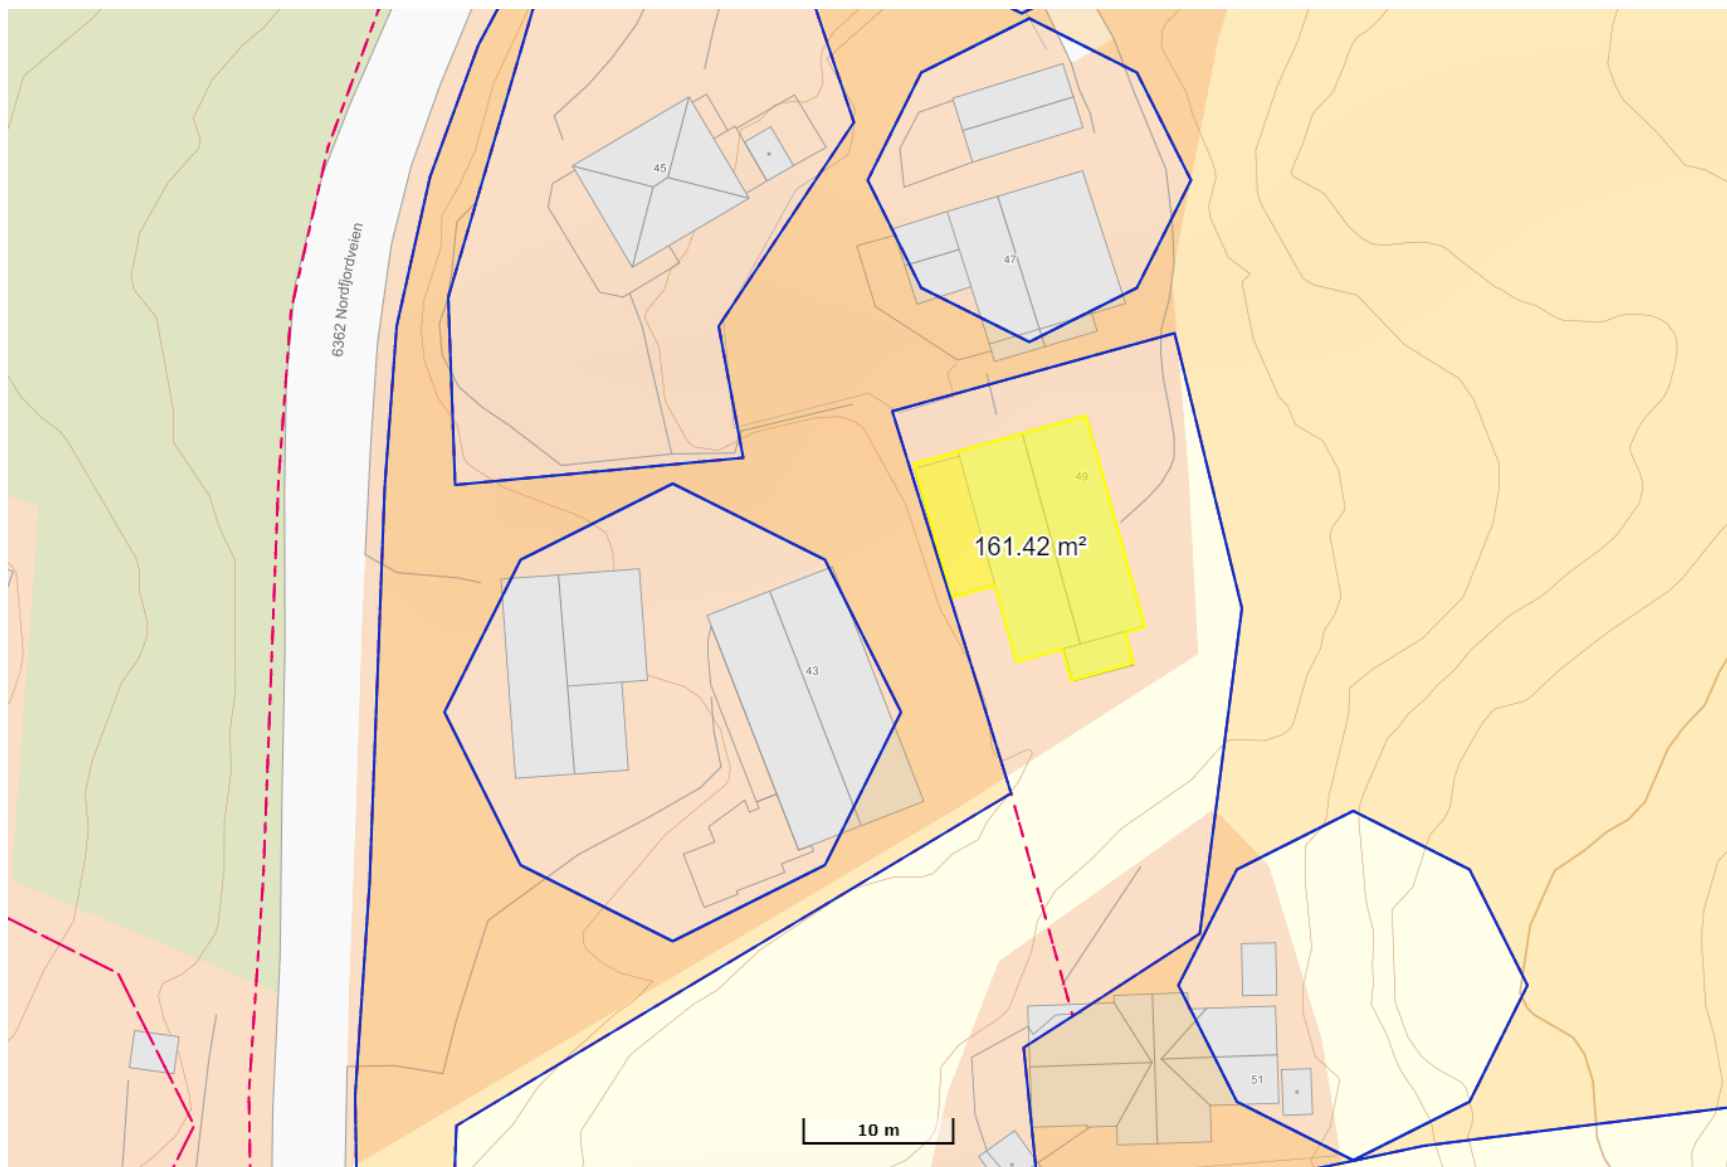

Vedlegg byggesøknad Sigurd Hegstad

SITUASJONSKART GNR 172 BNR 78 – RIVING – **KJELLER** - MÅLSKISSE I M2

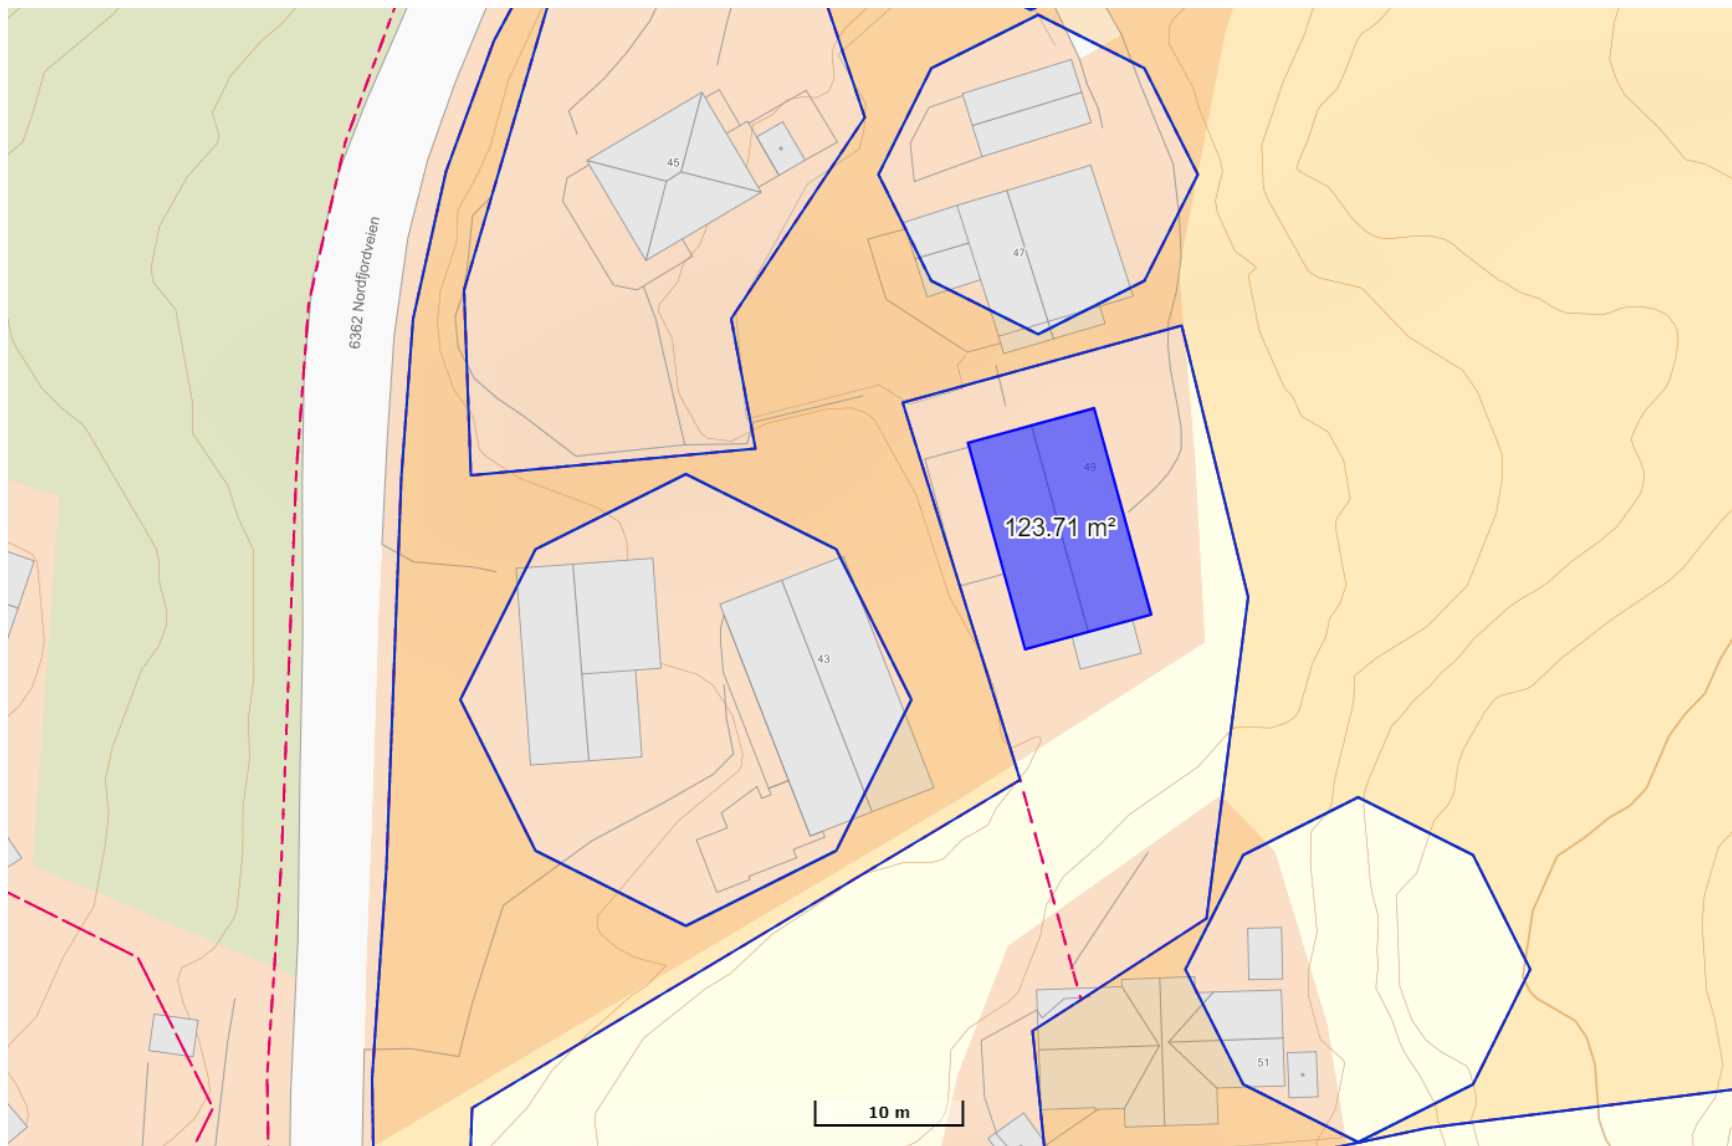

Vedlegg byggesøknad Sigurd Hegstad