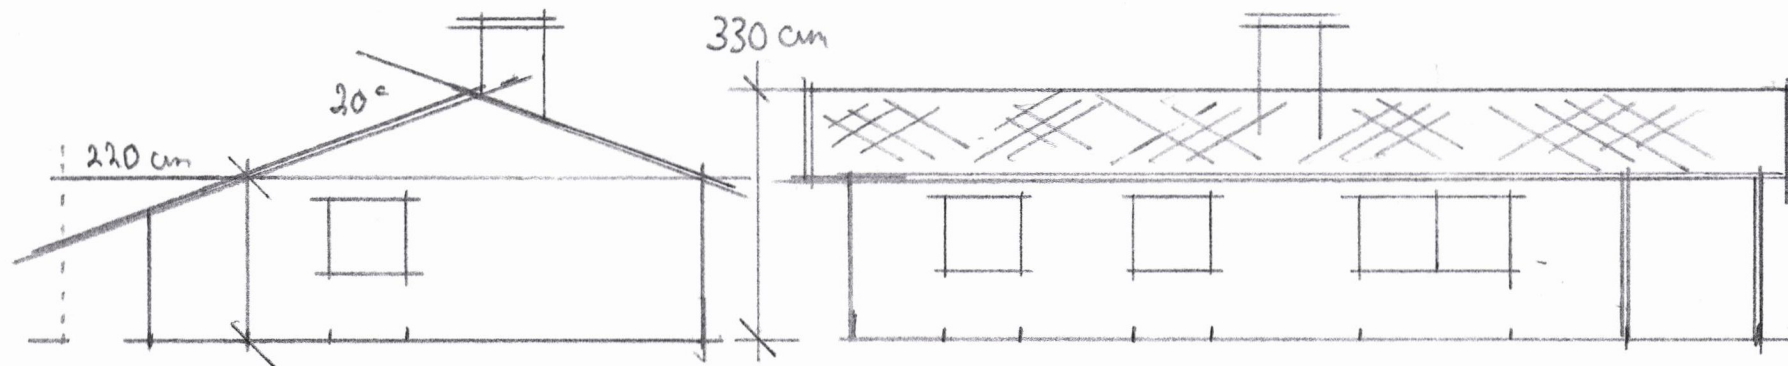


1:100.

RAFT HØYDE 220 cm

TOTAL HØYDE MØNE 330 cm



STÅENDE KLEDNING

PØPPSINGEL TAK

20° TAKVINKEL

JAN VANGEN

LEKSVIK 22/7-20

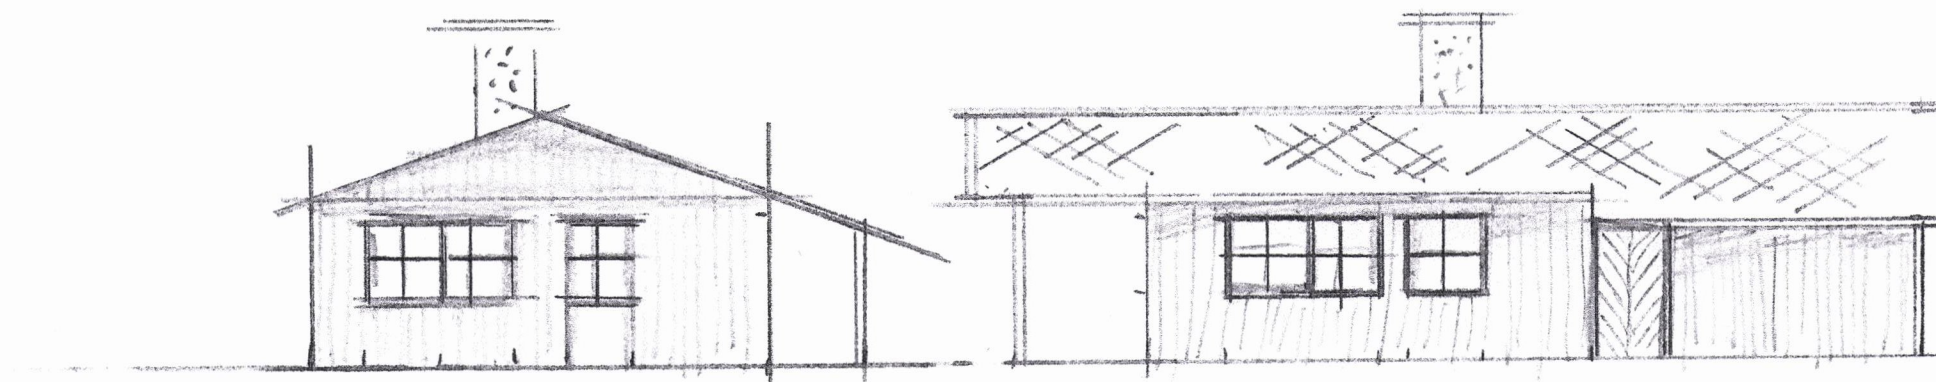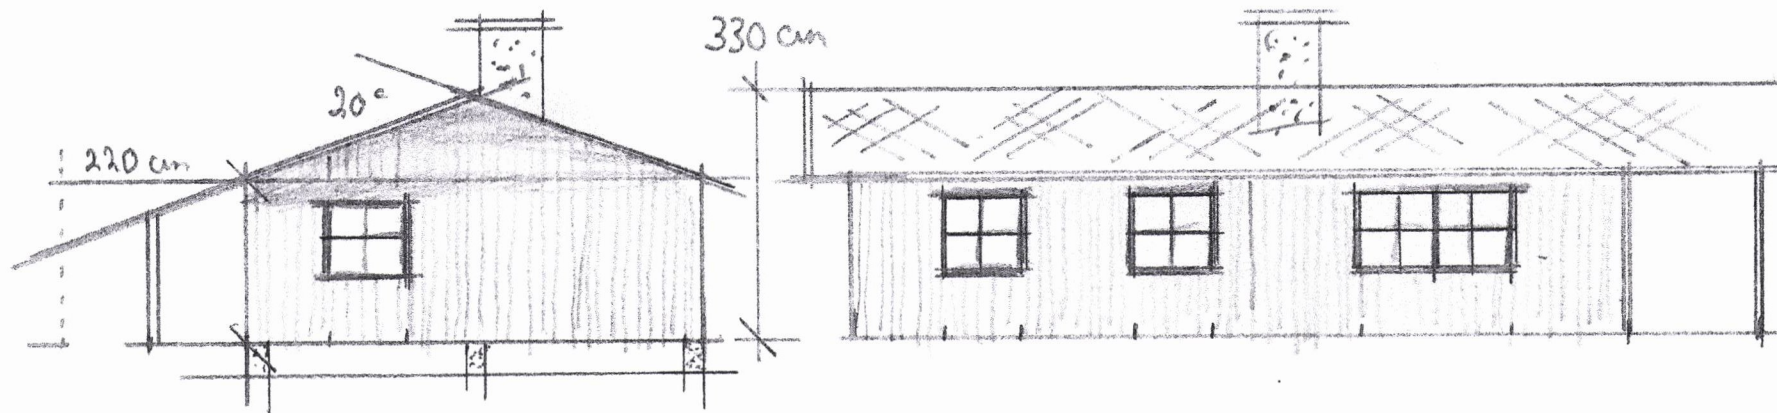

1:100.

RAFT HØYDE 220 cm

TOTAL HØYDE MØNE 330 cm


STÅENDE KLEDNING


PAPPSINGEL TAK

20° TAKVINKEL


JAN VANGEN

LEKSVIK 22/7-20

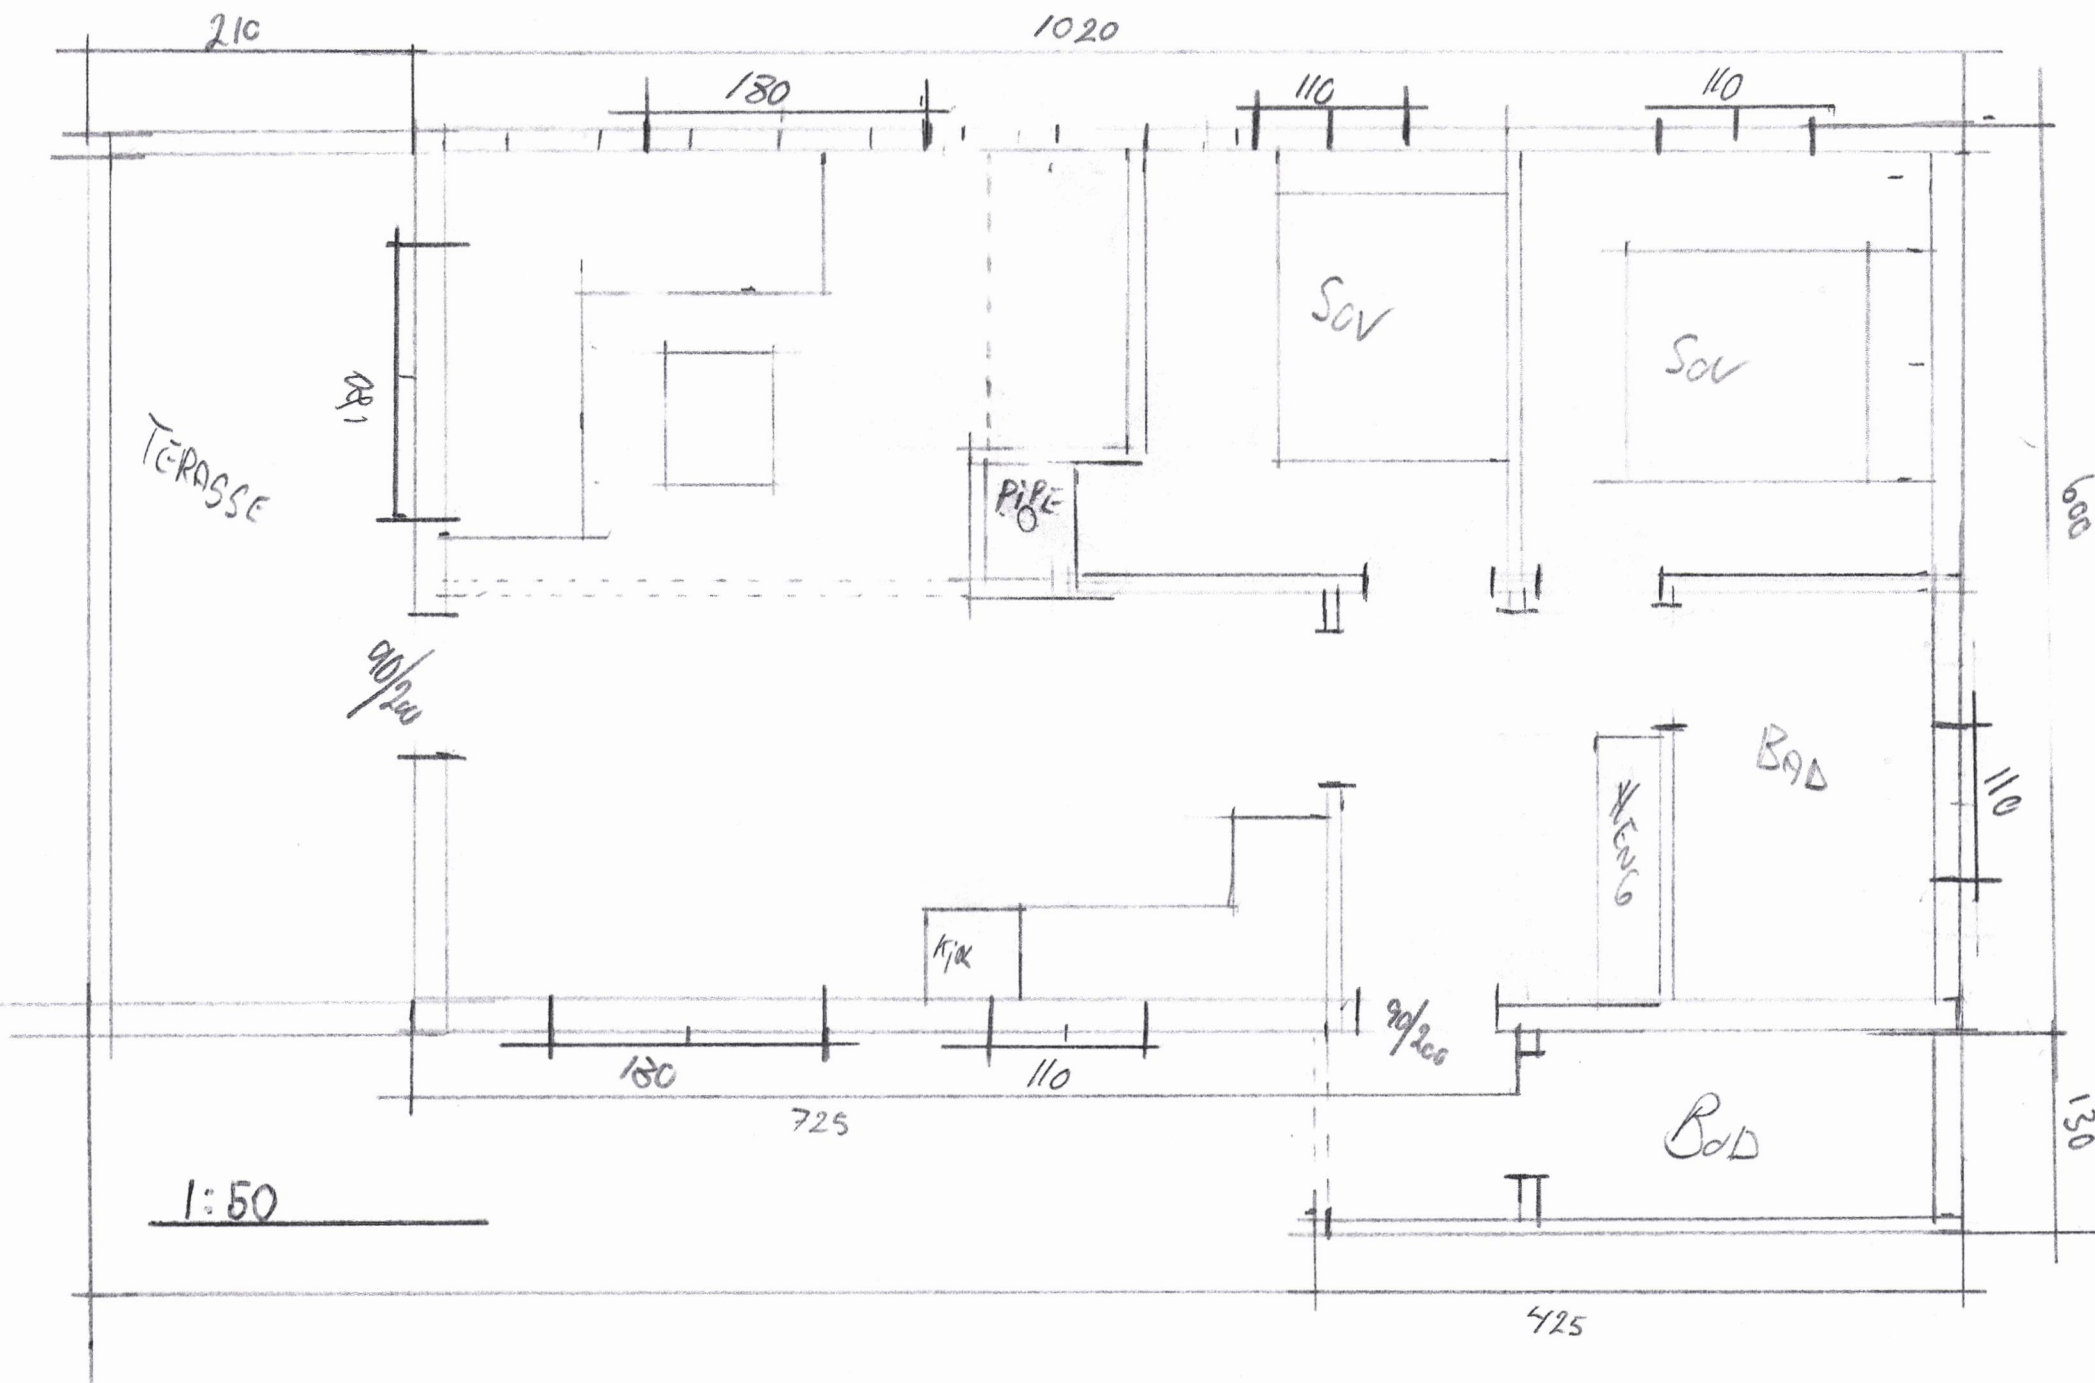

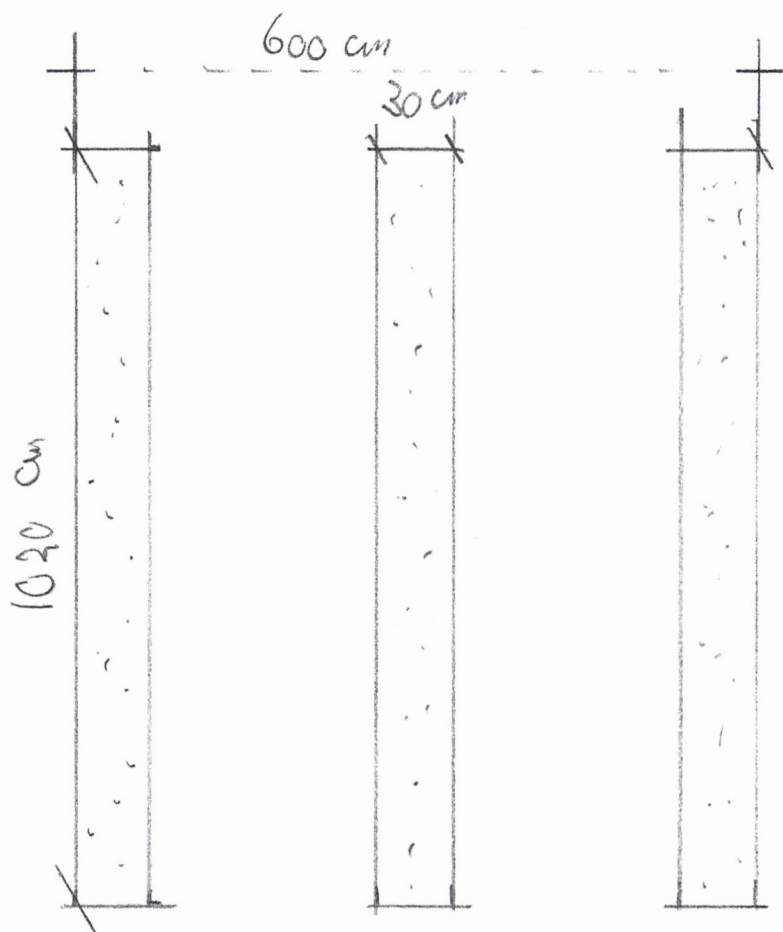

FUNDAMENT

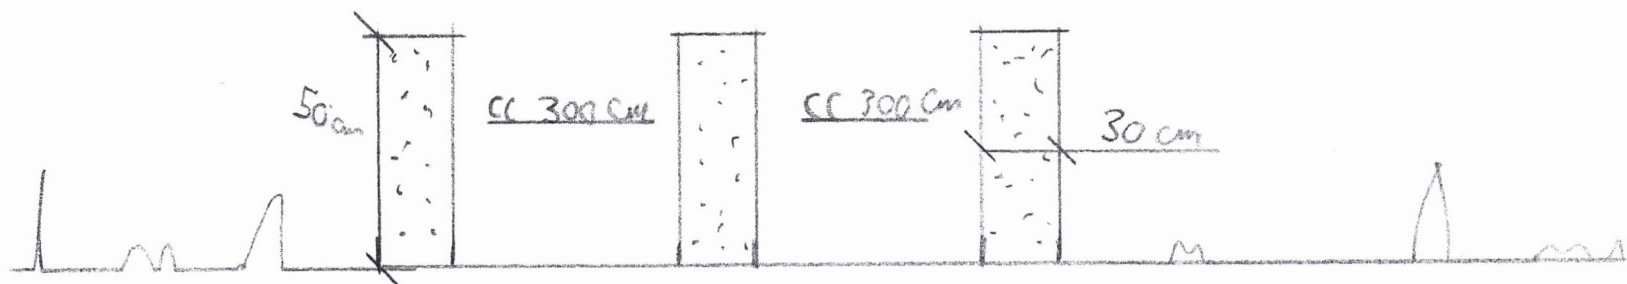

FUNDAMENT