

Unngå kabelskader. Kontakt E-verk og
Televerk før gravearbeid settes i gang.

Nr. 7508001 19.....
Ved senere henvendelse om
tilskottet må dette nr. oppgis.

Plan

med utgreiing og kostnadsoverslag for dyrking, grøfting, planering på gården Østerdalen mellom 10/1
i Leksvik kommune. Søkerens navn Kristian Dahl

Utgreiing om arbeidet.

(planleggeren gjør her greie for hvorledes feltet ligger i forhold til husene på gården, veier eller andre fastmerker, jordartstype, og om feltet er lett, middels eller vanskelig å opparbeide.)

Søknaden gjelder fornying av dyrkingsplan nr. 2/69. Samla areal 16,7 dekar, godkjent 12,7 dekar, fornyes 4,0 dekar.
Feltet ligger inne i Ramdalen, ca. 7 - 800 m øst for gården.
Jordarten er myr og forsumpa fastmark. Undergrunn av aur og sand.
Mye stein.
Tungt og arbeidskrevende dyrkingsarbeid.

Kostnadsoverslag (uten merverdiavgift)

85 m åpen grøft	0,5 m dyp, dagbr.	1,5 m, bunnbr.	0,4 m,	à kr.	3,-	= kr.	255,-
m åpen grøft	m dyp, dagbr.	m, bunnbr.	m,	à kr.		= »	
m stein-grøft	m dyp,	bunnbr.	m,	à kr.		= »	
127 m teglrørgrøft	1,0 m dyp, rørdiameter	4 tommer		à kr.	12,20	= »	1.549,40
1405 m plastrørgrøft	1,0 m dyp, rørdiameter	48 mm		à kr.	8,-	= »	11.240,-
191 m plastrørgrøft	1,0 m dyp, rørdiameter	72 mm		à kr.	12,40	= »	2.368,40
m plastrørgrøft	m dyp, rørdiameter	mm		à kr.		= »	
m tregrøft	m dyp,			à kr.		= »	
stk. kummer				à kr.		= »	
Planering	av	dekar		à kr.		= »	
Bryting og rydding	av	16,7 dekar		à kr.	700,-	= »	11.690,-
Jordforbedringsmidler til	16,7 dekar, à	300 kg		à kr.	60,-	= »	1.002,-
m gjerde, à kr.	pr. m,	= kr.				= »	
m gjerde, à kr.	pr. m,	= kr.		à kr.		= »	
Frøsaing, (i alt	kg beitefrø) av	dekar		à kr.		= »	
90 m nytt bekkeløp, 70-80 cm djup, 2,5 cm bredde				à kr.	10,-	= »	900,-
100 m steinsetting, eldre bekkeløp				à kr.	7,-	= »	700,-
138 m senking av bekkeløp				à kr.	7,-	= »	966,-
Minus 12,7 dekar godkjent tidligere				à kr.		= »	23.324,50
Avrundning				à kr.		= »	46,30
				à kr.		= »	
				I alt	kr.		7.300,-

Planlagt grøfting/full-/overflatedyrking/planering av 4,0 dekar. Kostnadsoverslag pr. dekar kr. 1.825,-

Leksvik, den 10 / 7 19 75


Olav Andreas Torsan

Planlegger

Som det går frem av påskrift på søknaden har landbruksselskapet den 28 / 8 19 75
innvilget et tilskott på kr. 3600 til dette arbeidet.

Fristen for arbeidet er satt til den 30 / 9 19 78

Kart. Målestokk 1:1000. (Er plassen for liten, legg ein ved serskilt kart) — open grøft — atlagt grøft (raud strek)

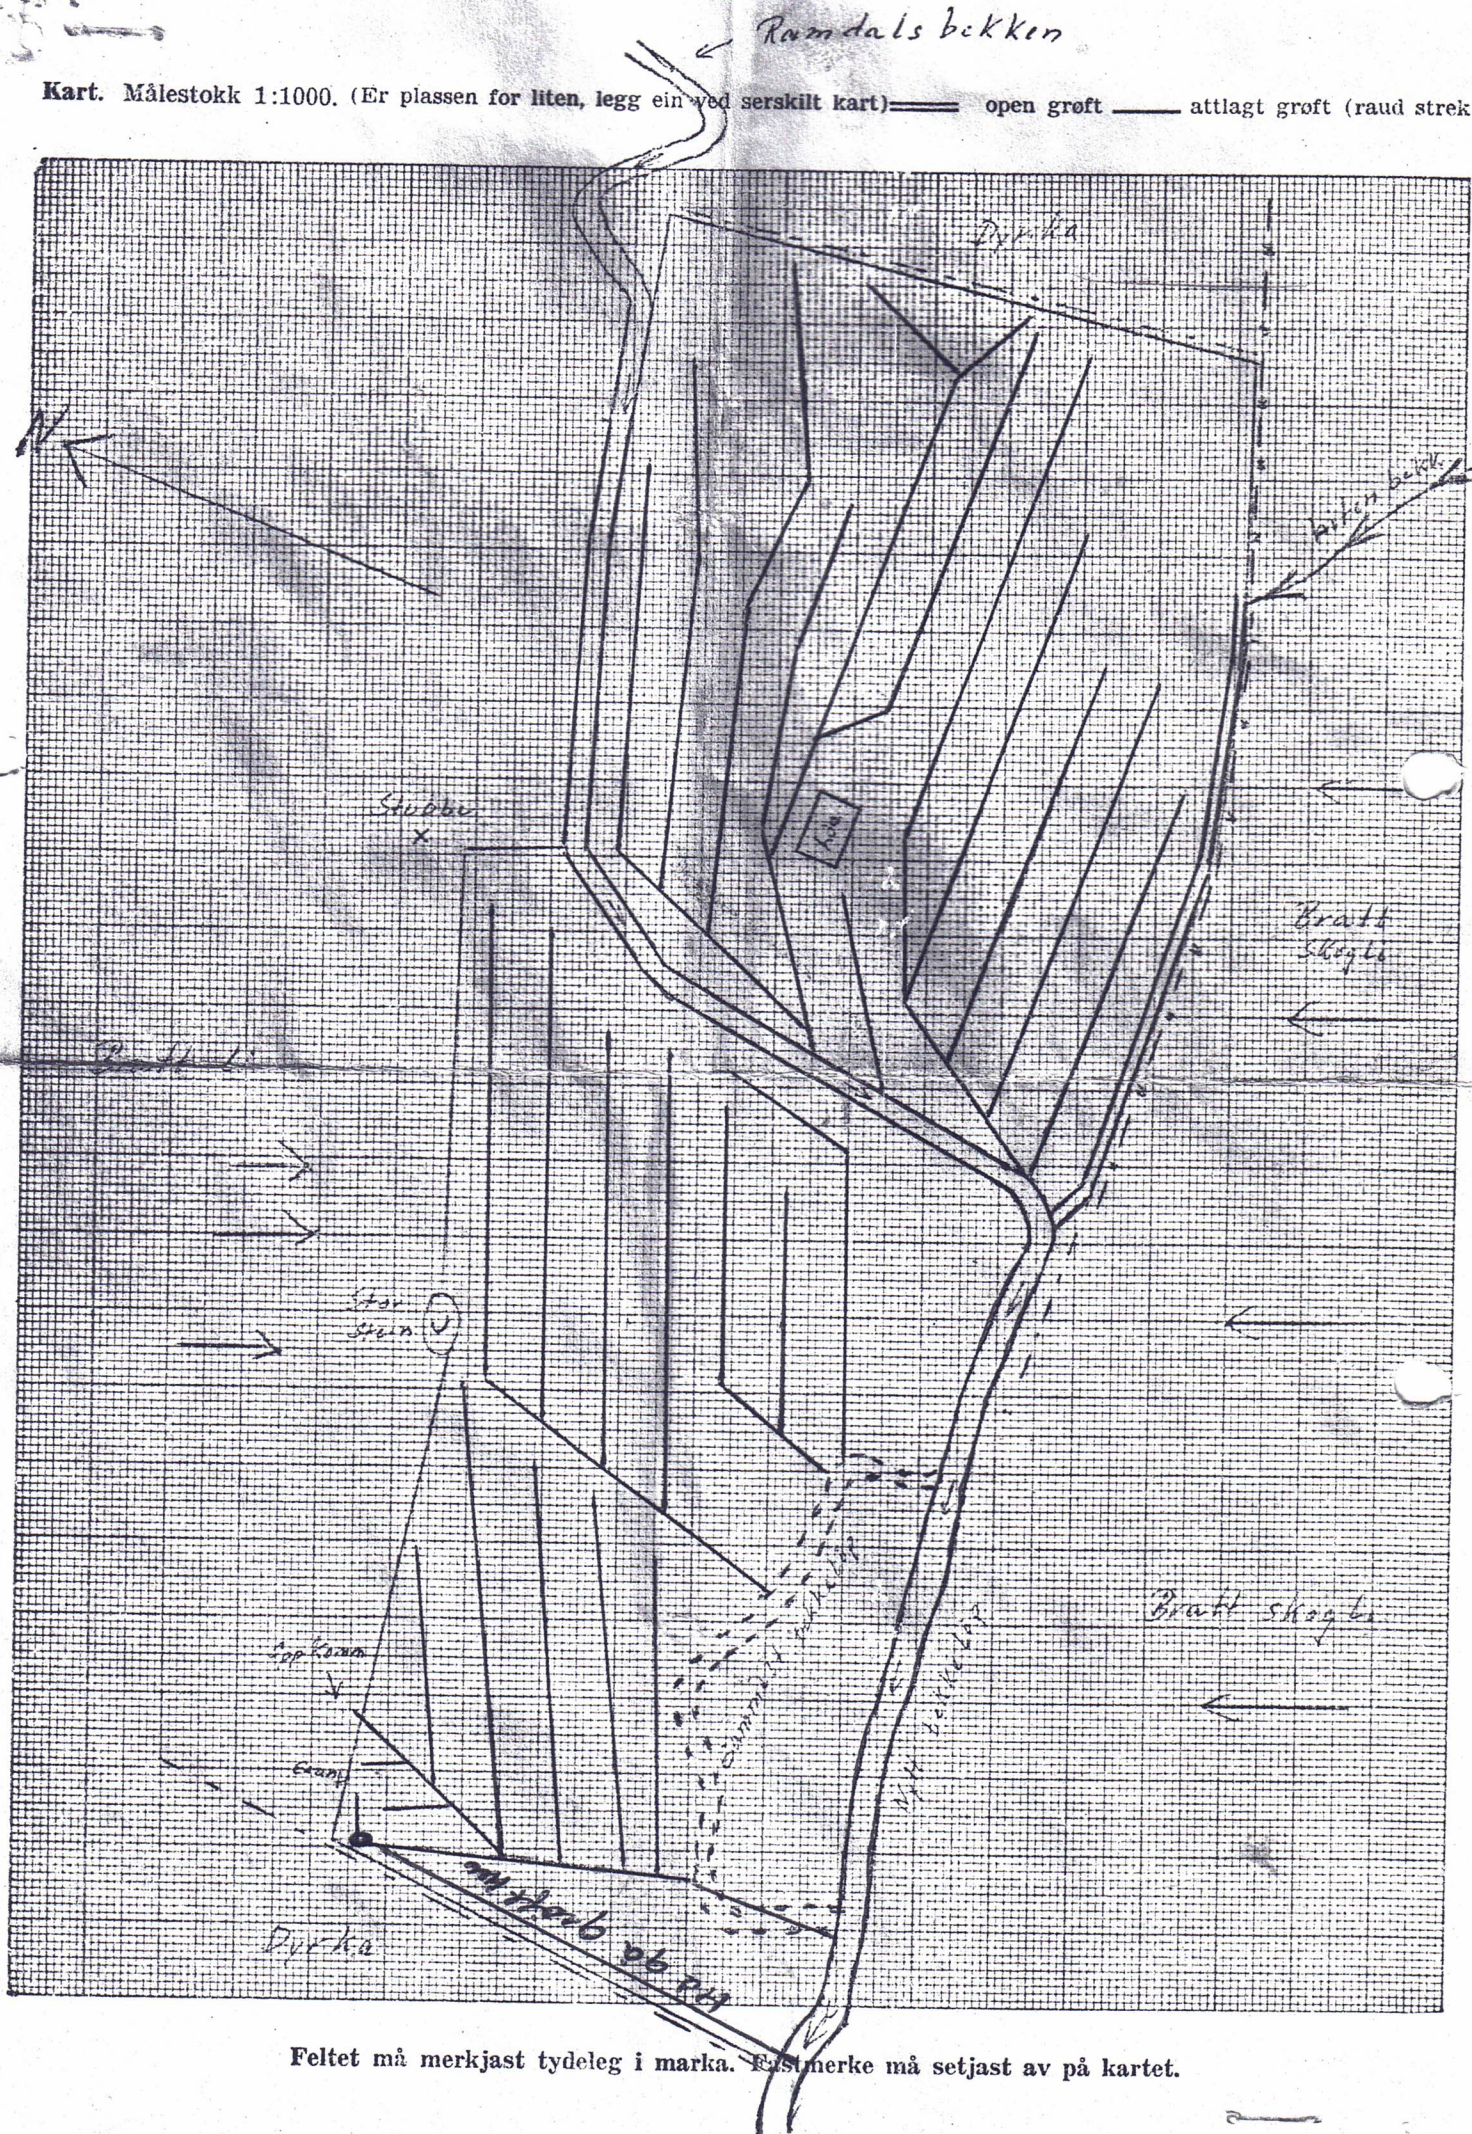

Feltet må merkjast tydeleg i marka. Fastmerke må setjast av på kartet.