



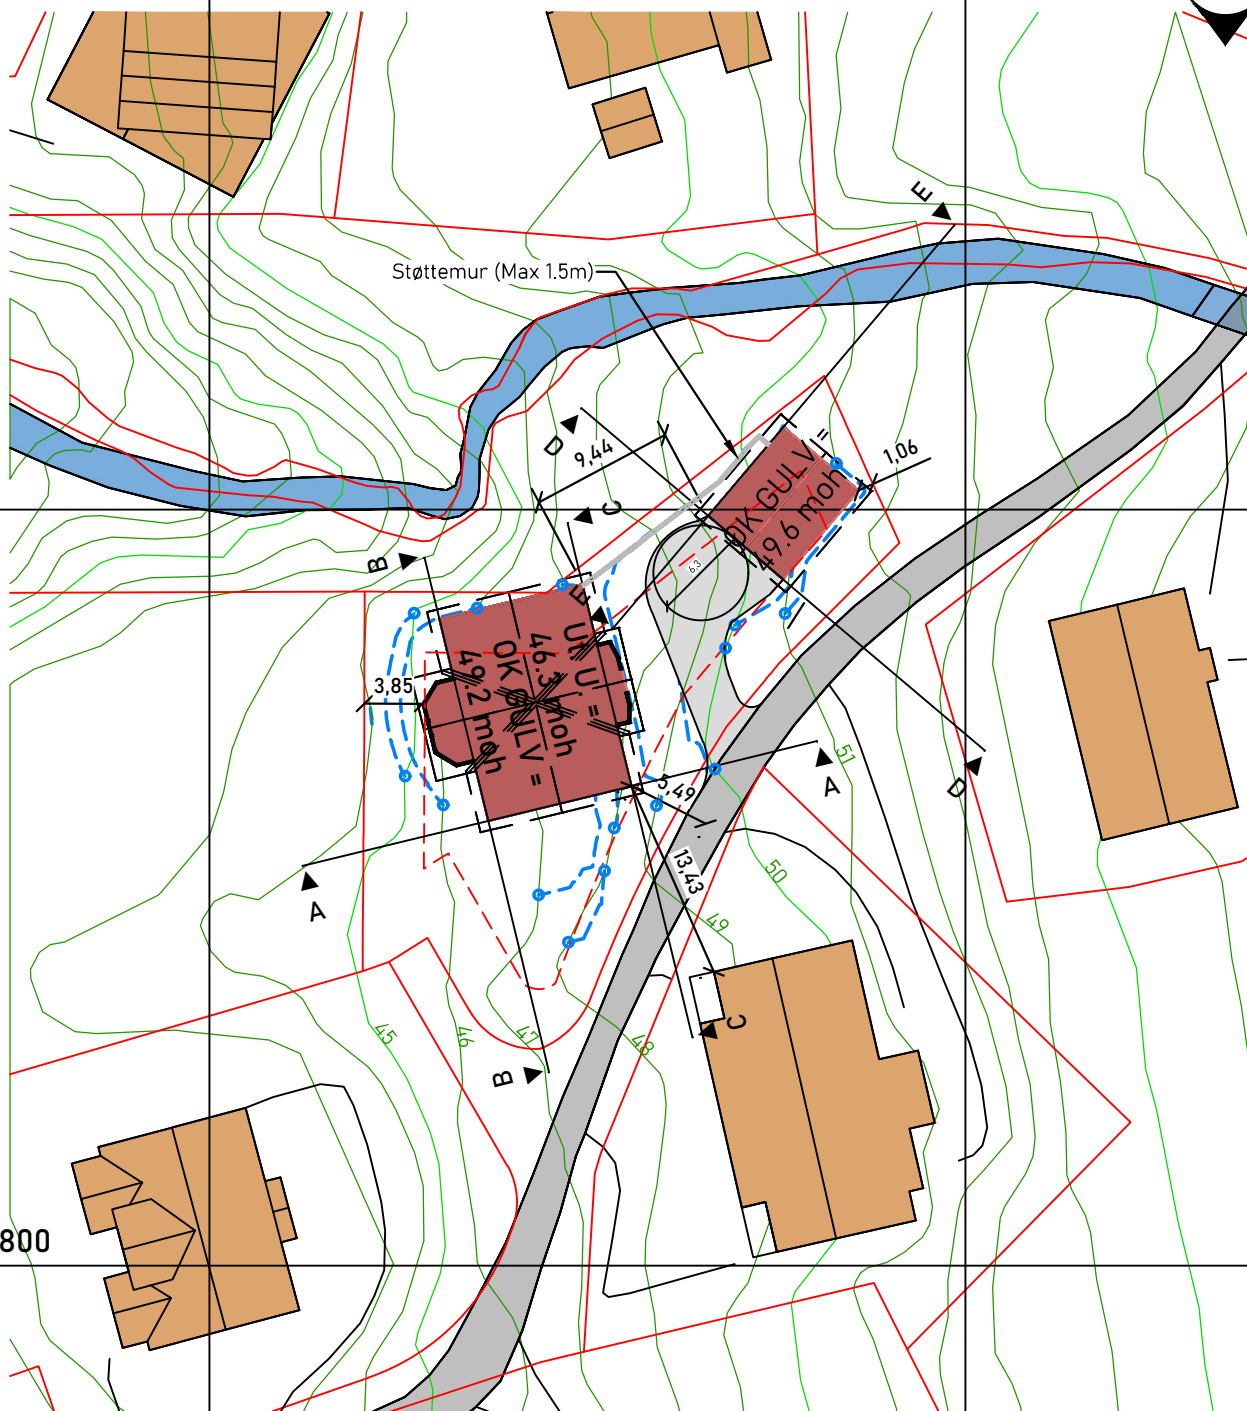

Tegnforklaring:

Nytt tiltak
Ny. Terreng
Eks. Terreng
Grense
Byggegrense

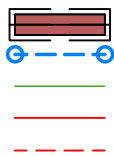

Prosjekt:

Søraas & Solstad
-
Hafellbakken
9/69, Indre Fosen

Rev1: 19/05/2020
Flyttet Garasje
Rev2: 28/05/2020
Støttemur
Rev3: -
-

Tegning: D1_Situasjonsplan
Dato: 13/05/2020
Målestokk: 1:500

Produsert av:

R. Montero 29/05/2020

