


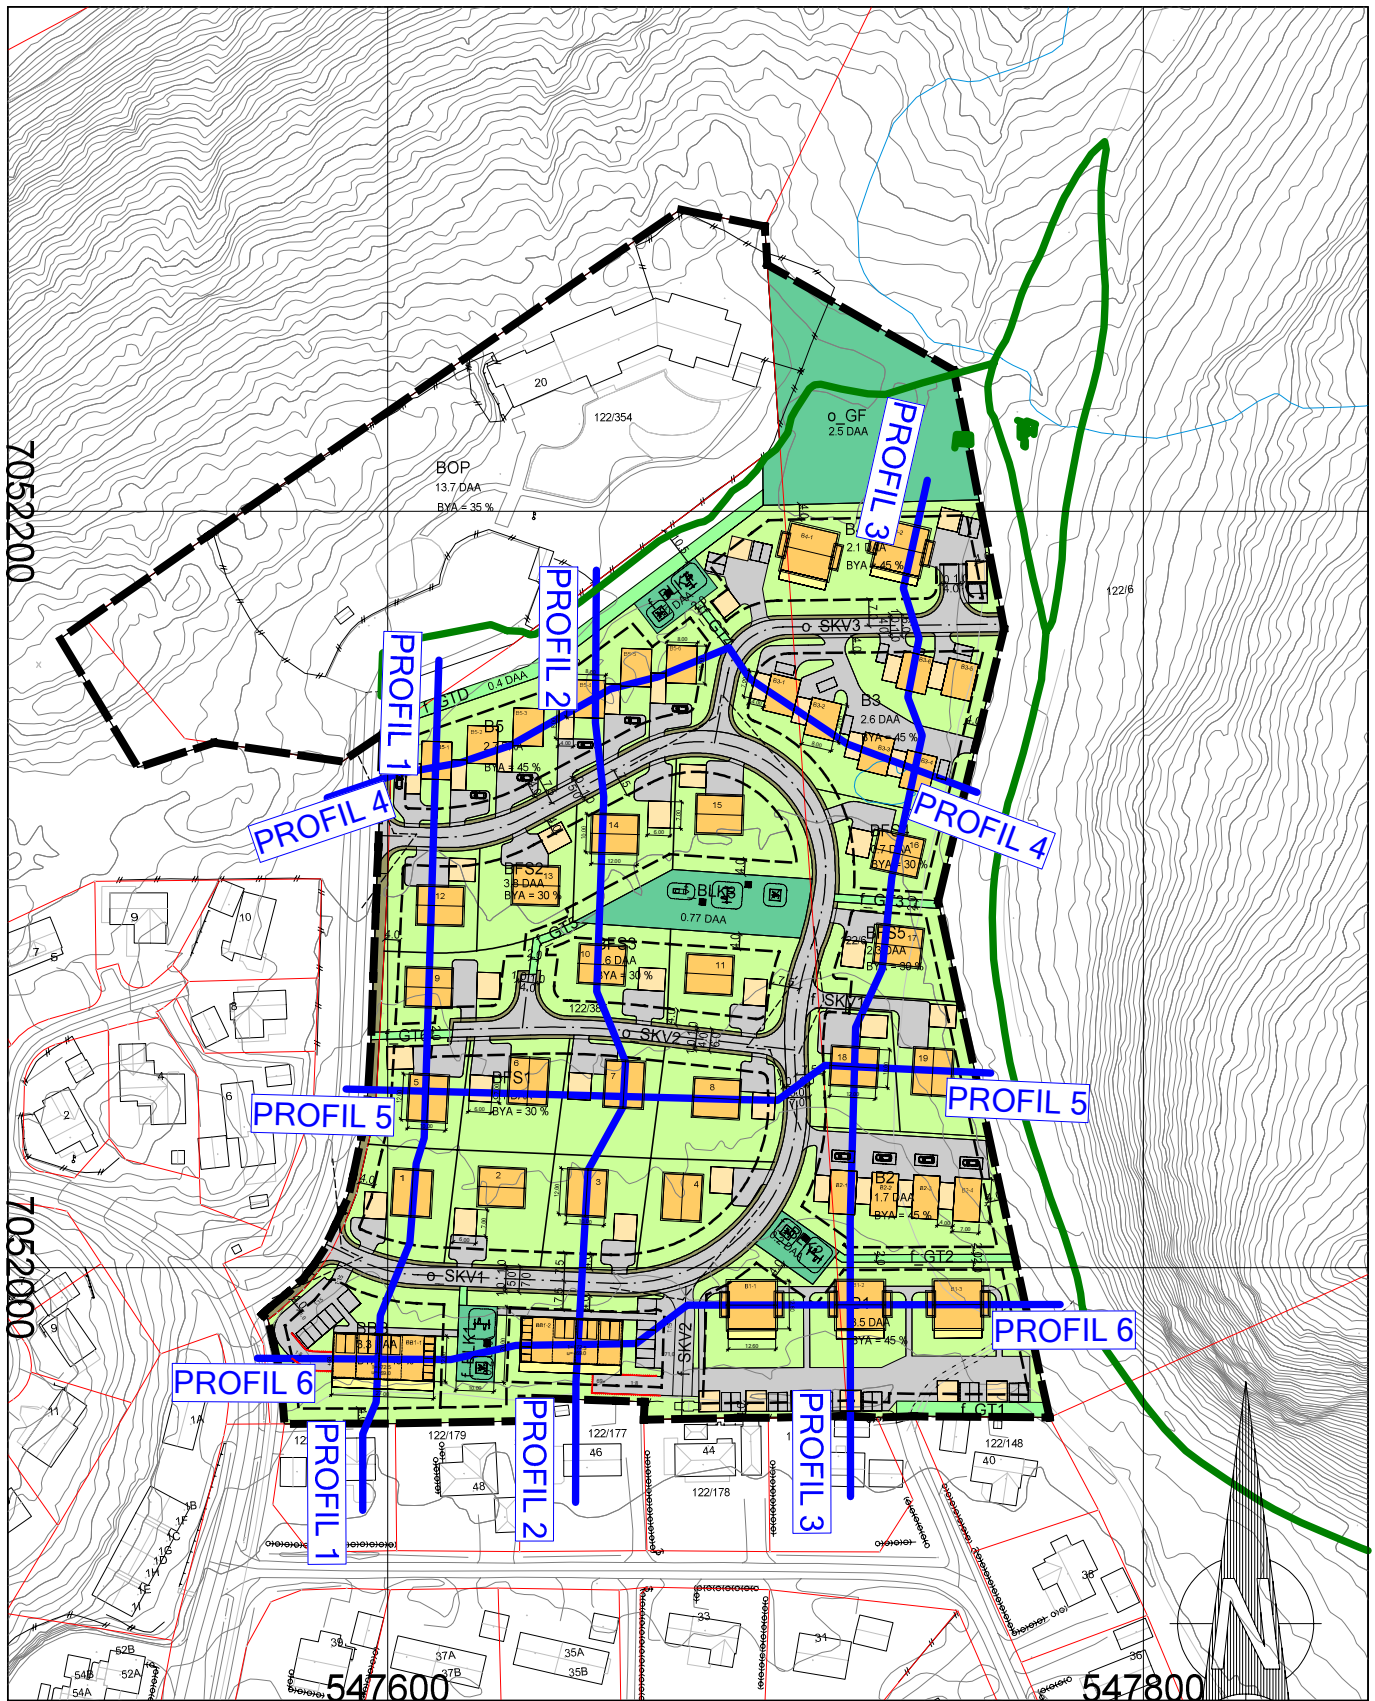

BLÅ LINJE
VISER SNITTLINJER
FOR PROFILER 1-6

REV. 15.08.20

DETALJREGULERING HØGÅSMYRA PATRON INVEST AS

Dato	05.05.20	Konstr./tegnet	Godkjent	Målestokk	pro ESS
EUREF89 - SONE 32 NN 2000 høyder				1:2000	
PROFILLINJER-ILLUSTRASJONSPLAN					Erstatning for:
					Erstattet av:
					909
Henvising:		Beregning:		9166	