

Opplysninger gitt i nabovarsel sendes kommunen sammen med søknaden

(Gjenpart av nabovarsel)

Pbl § 21-3

Tiltak på eiendommen:					
Gnr.	Bnr.	Festenr.	Seksjonsnr.	Eiendommens adresse	Postnr. Poststed
138	47			Brettingveien 38	7112 Hasselvika
Eier/fester				Kommune	
Per Inge Spakmo				Indre Fosen	

Det varsles herved om					
☐ Nybygg	☐ Anlegg	☐ Endring av fasade	☐ Riving		
☒ Påbygg/tilbygg	☐ Skilt/reklame	☐ Innhegning mot veg	☐ Bruksendring		
☐ Midlertidig bygning, konstruksjon eller anlegg	☐ Antennesystem	☐ Oppretting/endring av matrikkelenhet (eiendomsdeling) eller bortfeste	☐ Annet		
Dispensasjon etter plan- og bygningsloven kapittel 19					
☐ Plan- og bygningsloven med forskrifter	☐ Kommunale vedtekter	☐ Arealplaner	☐ Vegloven	Vedlegg nr. B –	

Arealdisponering	
Sett kryss for gjeldende plan	
☐ Arealdel av kommuneplan	☒ Reguleringsplan
☐ Bebyggelsesplan	
Navn på plan	
Hårberg hytteområde, plan ID: 16242015003	

Beskriv nærmere hva nabovarslet gjelder	
Påbygg/tilbygg av fritidseiendom	
Vedlegg nr. Q –	


Spørsmål vedrørende nabovarsel rettes til			
Foretak/tiltakshaver			
Tverås Maskin & Transport AS			
Kontaktperson, navn	E-post	Telefon	Mobil
Robert Wean	robert@tveraas.no		99240184
Søknaden kan ses på hjemmeside: (ikke obligatorisk):			

Merknader sendes til	
Eventuelle merknader skal være mottatt innen 2 uker etter at dette varsel er sendt. Ansvarlig søker/tiltakshaver skal sammen med søknad sende innkomne merknader og redegjøre for ev. endringer.	
Navn	Postadresse
Tverås Maskin & Transport AS	Sutterøytg. 8 - 7502 Stjørdal
Postnr. Poststed	E-post
7502 Stjørdal	robert@tveraas.no


Følgende vedlegg er sendt med nabovarselet			
Beskrivelse av vedlegg	Gruppe	Nr. fra – til	Ikke relevant
Dispensasjonssøknad/vedtak	B	—	☒
Situasjonsplan	D	D01 — D02	☐
Tegninger snitt, fasade	E	E01 — E02	☐
Andre vedlegg	Q	—	☒

Underskrift	
Tilsvarende opplysninger med vedlegg er sendt i nabovarsel til berørte naboer og gjenboere. Mottagere av nabovarsel fremgår av kvittering for nabovarsel.	
Sted	Dato
Hasselvik	25.07.20
Underskrift ansvarlig søker eller tiltakshaver	
	
Gjentas med blokkbokstaver	
Robert Wean	


Vedlegg E2

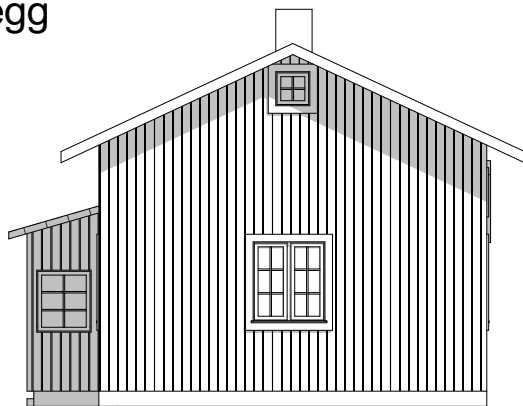


1:100 Fasade Øst

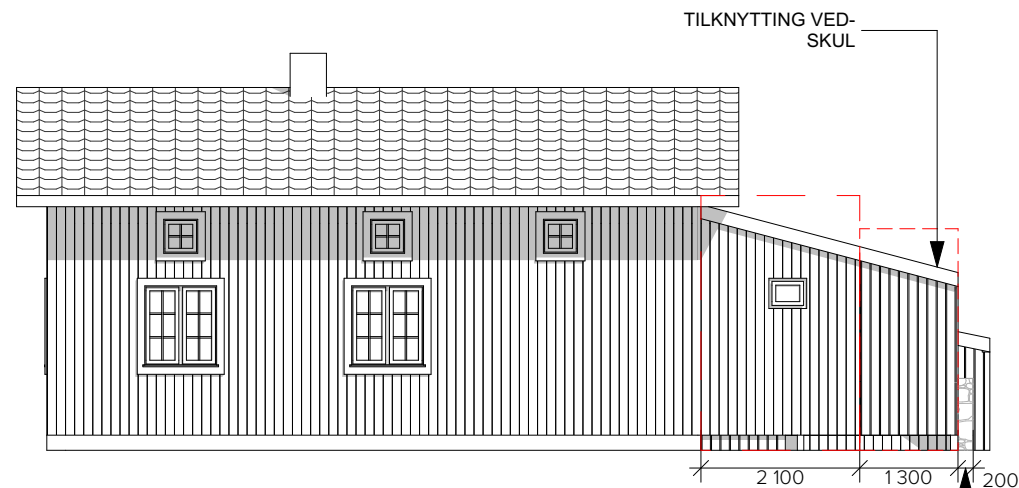

1:100 Fasade Nord

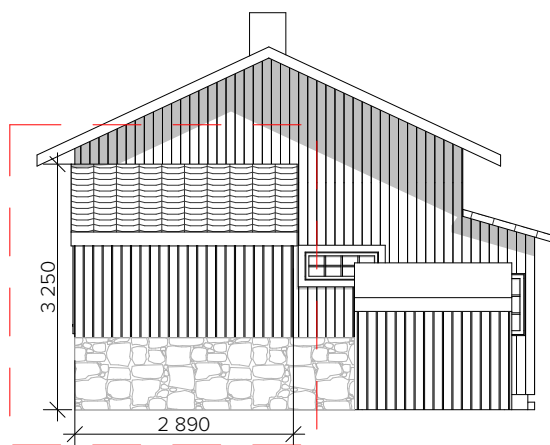

1:100 Fasade Vest

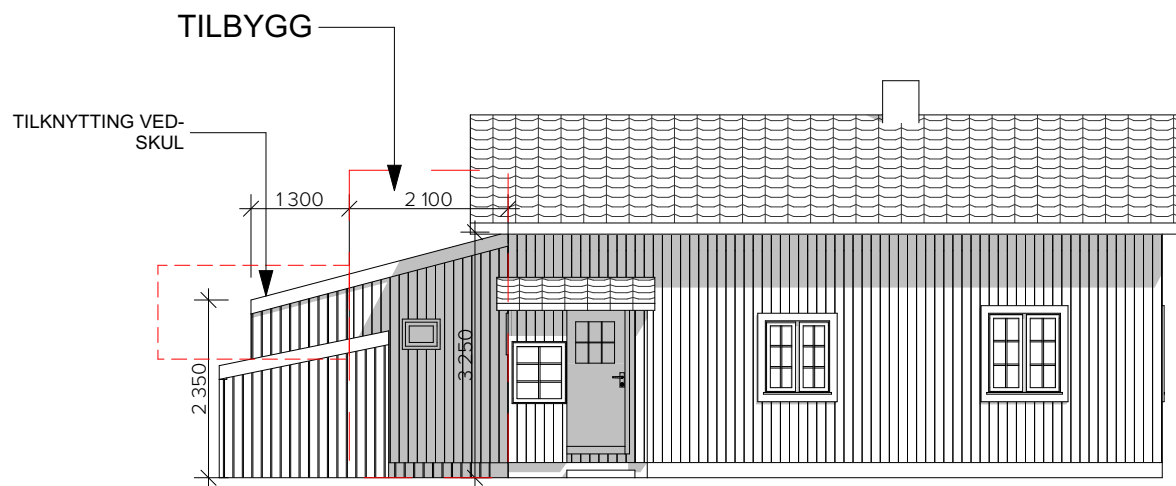

1:100 Fasade Sør

Tegning

Fasader Ny situasjon

Havgløtt
Brettingveien 38 7112 Hasselvika
Gr. 138/ Br. 47

Tiltakshaver

Per Inge Spakmo

Prosjektnr.
001

Dato:
01.12.2019

Gnr./Bnr./Festenr.
Gr. 138/ Br. 47


Mål:
1:100 A4

Tegningsnr.
A40-1

Vedlegg:
Søknad

Sign.


Rev. ID

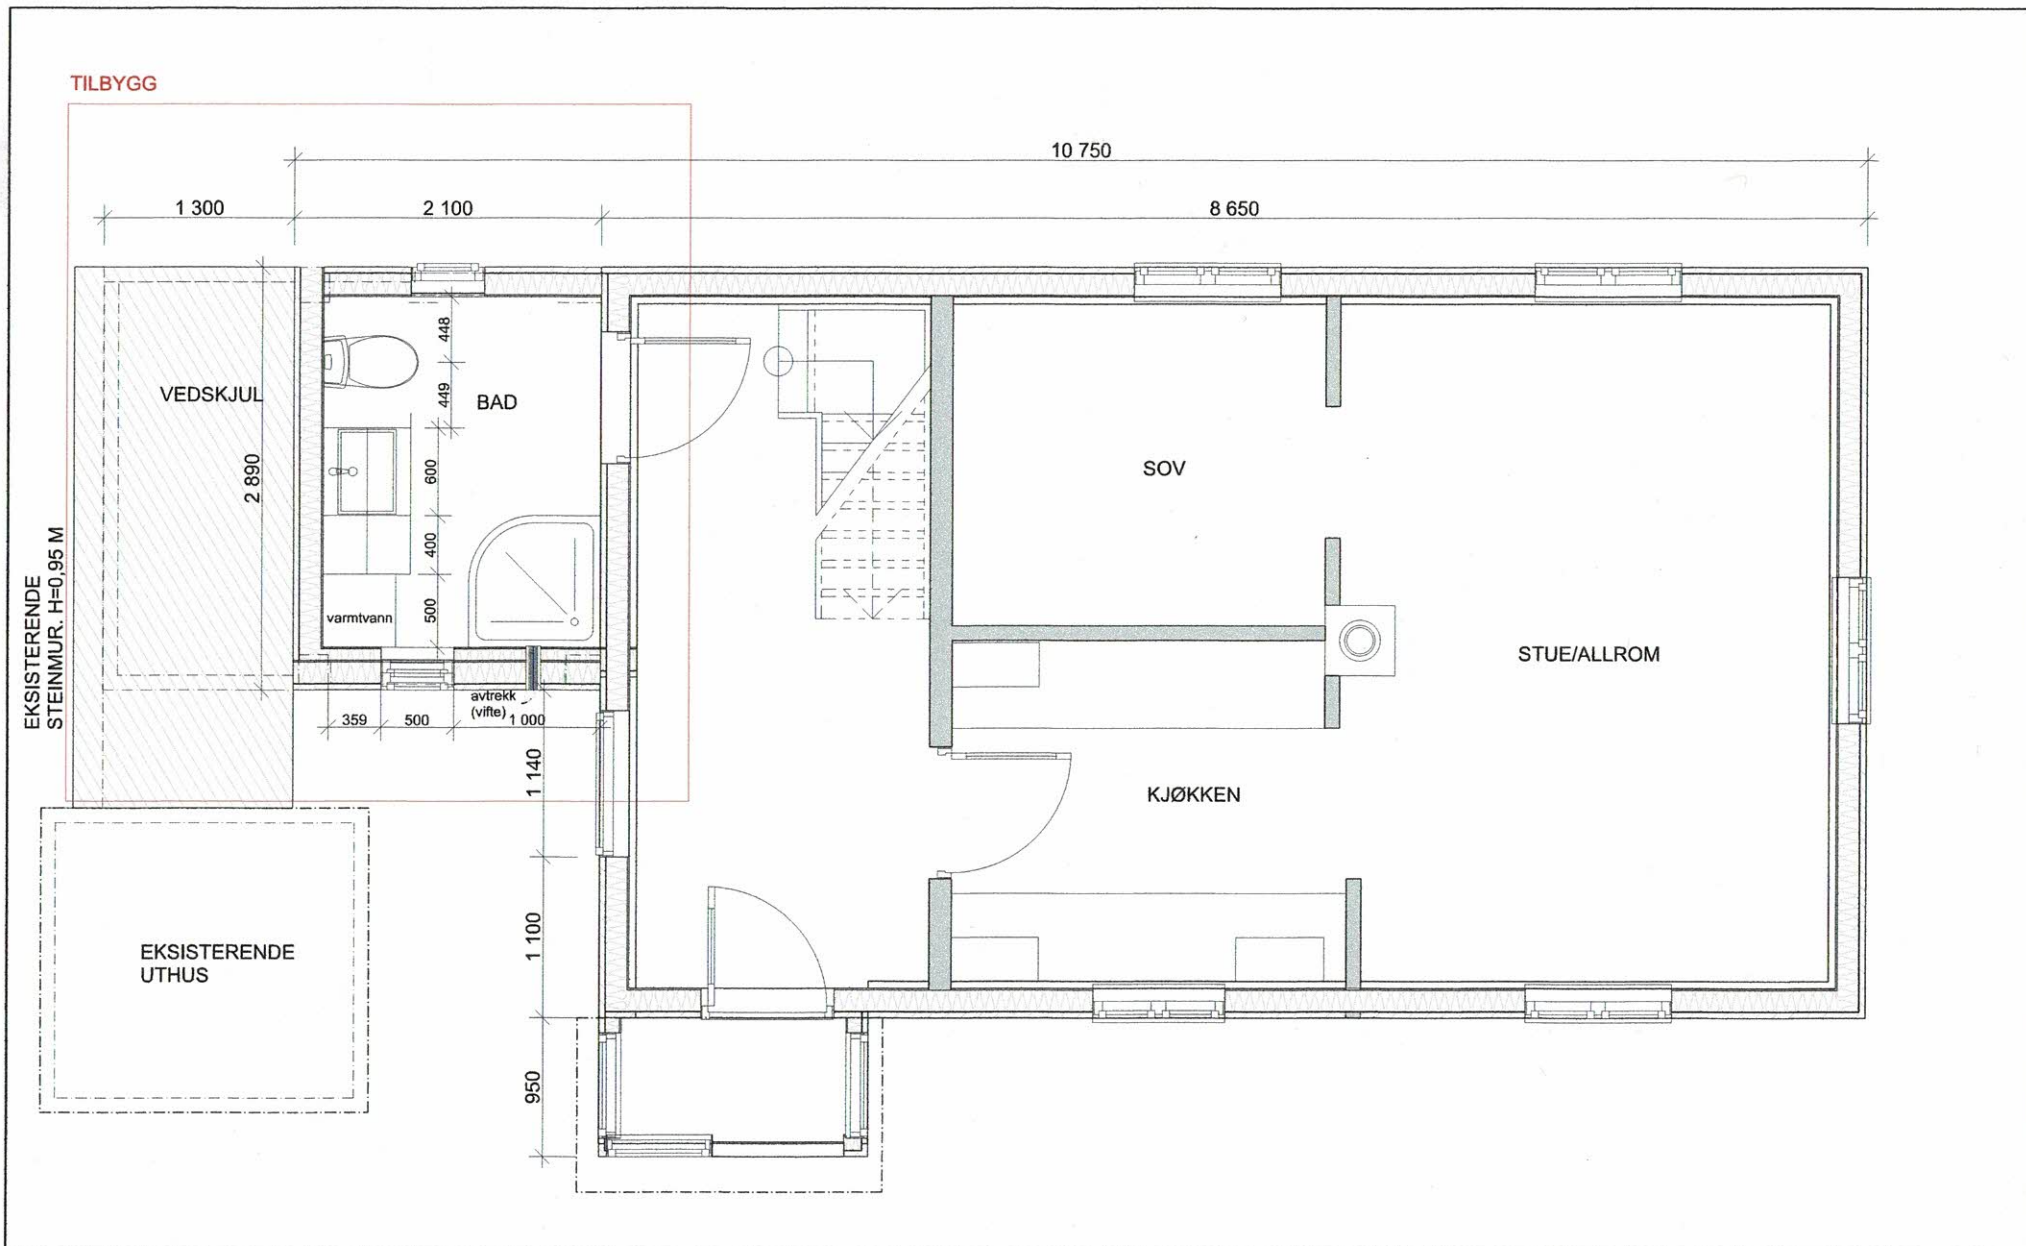

Tegning Plan 1:50 Havgløtt Brettingveien 38 7112						Prosjektnr. 001	Dato opprettet 01.06.2019	Gnr./Bnr./Festenr. Gr. 138/ Br. 47	Mål: 1:50	Tegningsnr. A20-1
Rev Nr Beskrivelse Dato Sign Kontr						Fase. Søknad	Sign. JAS	Kontroll	Godkjent	Rev. ID

Situasjonsplan.dwg

14.10.2003

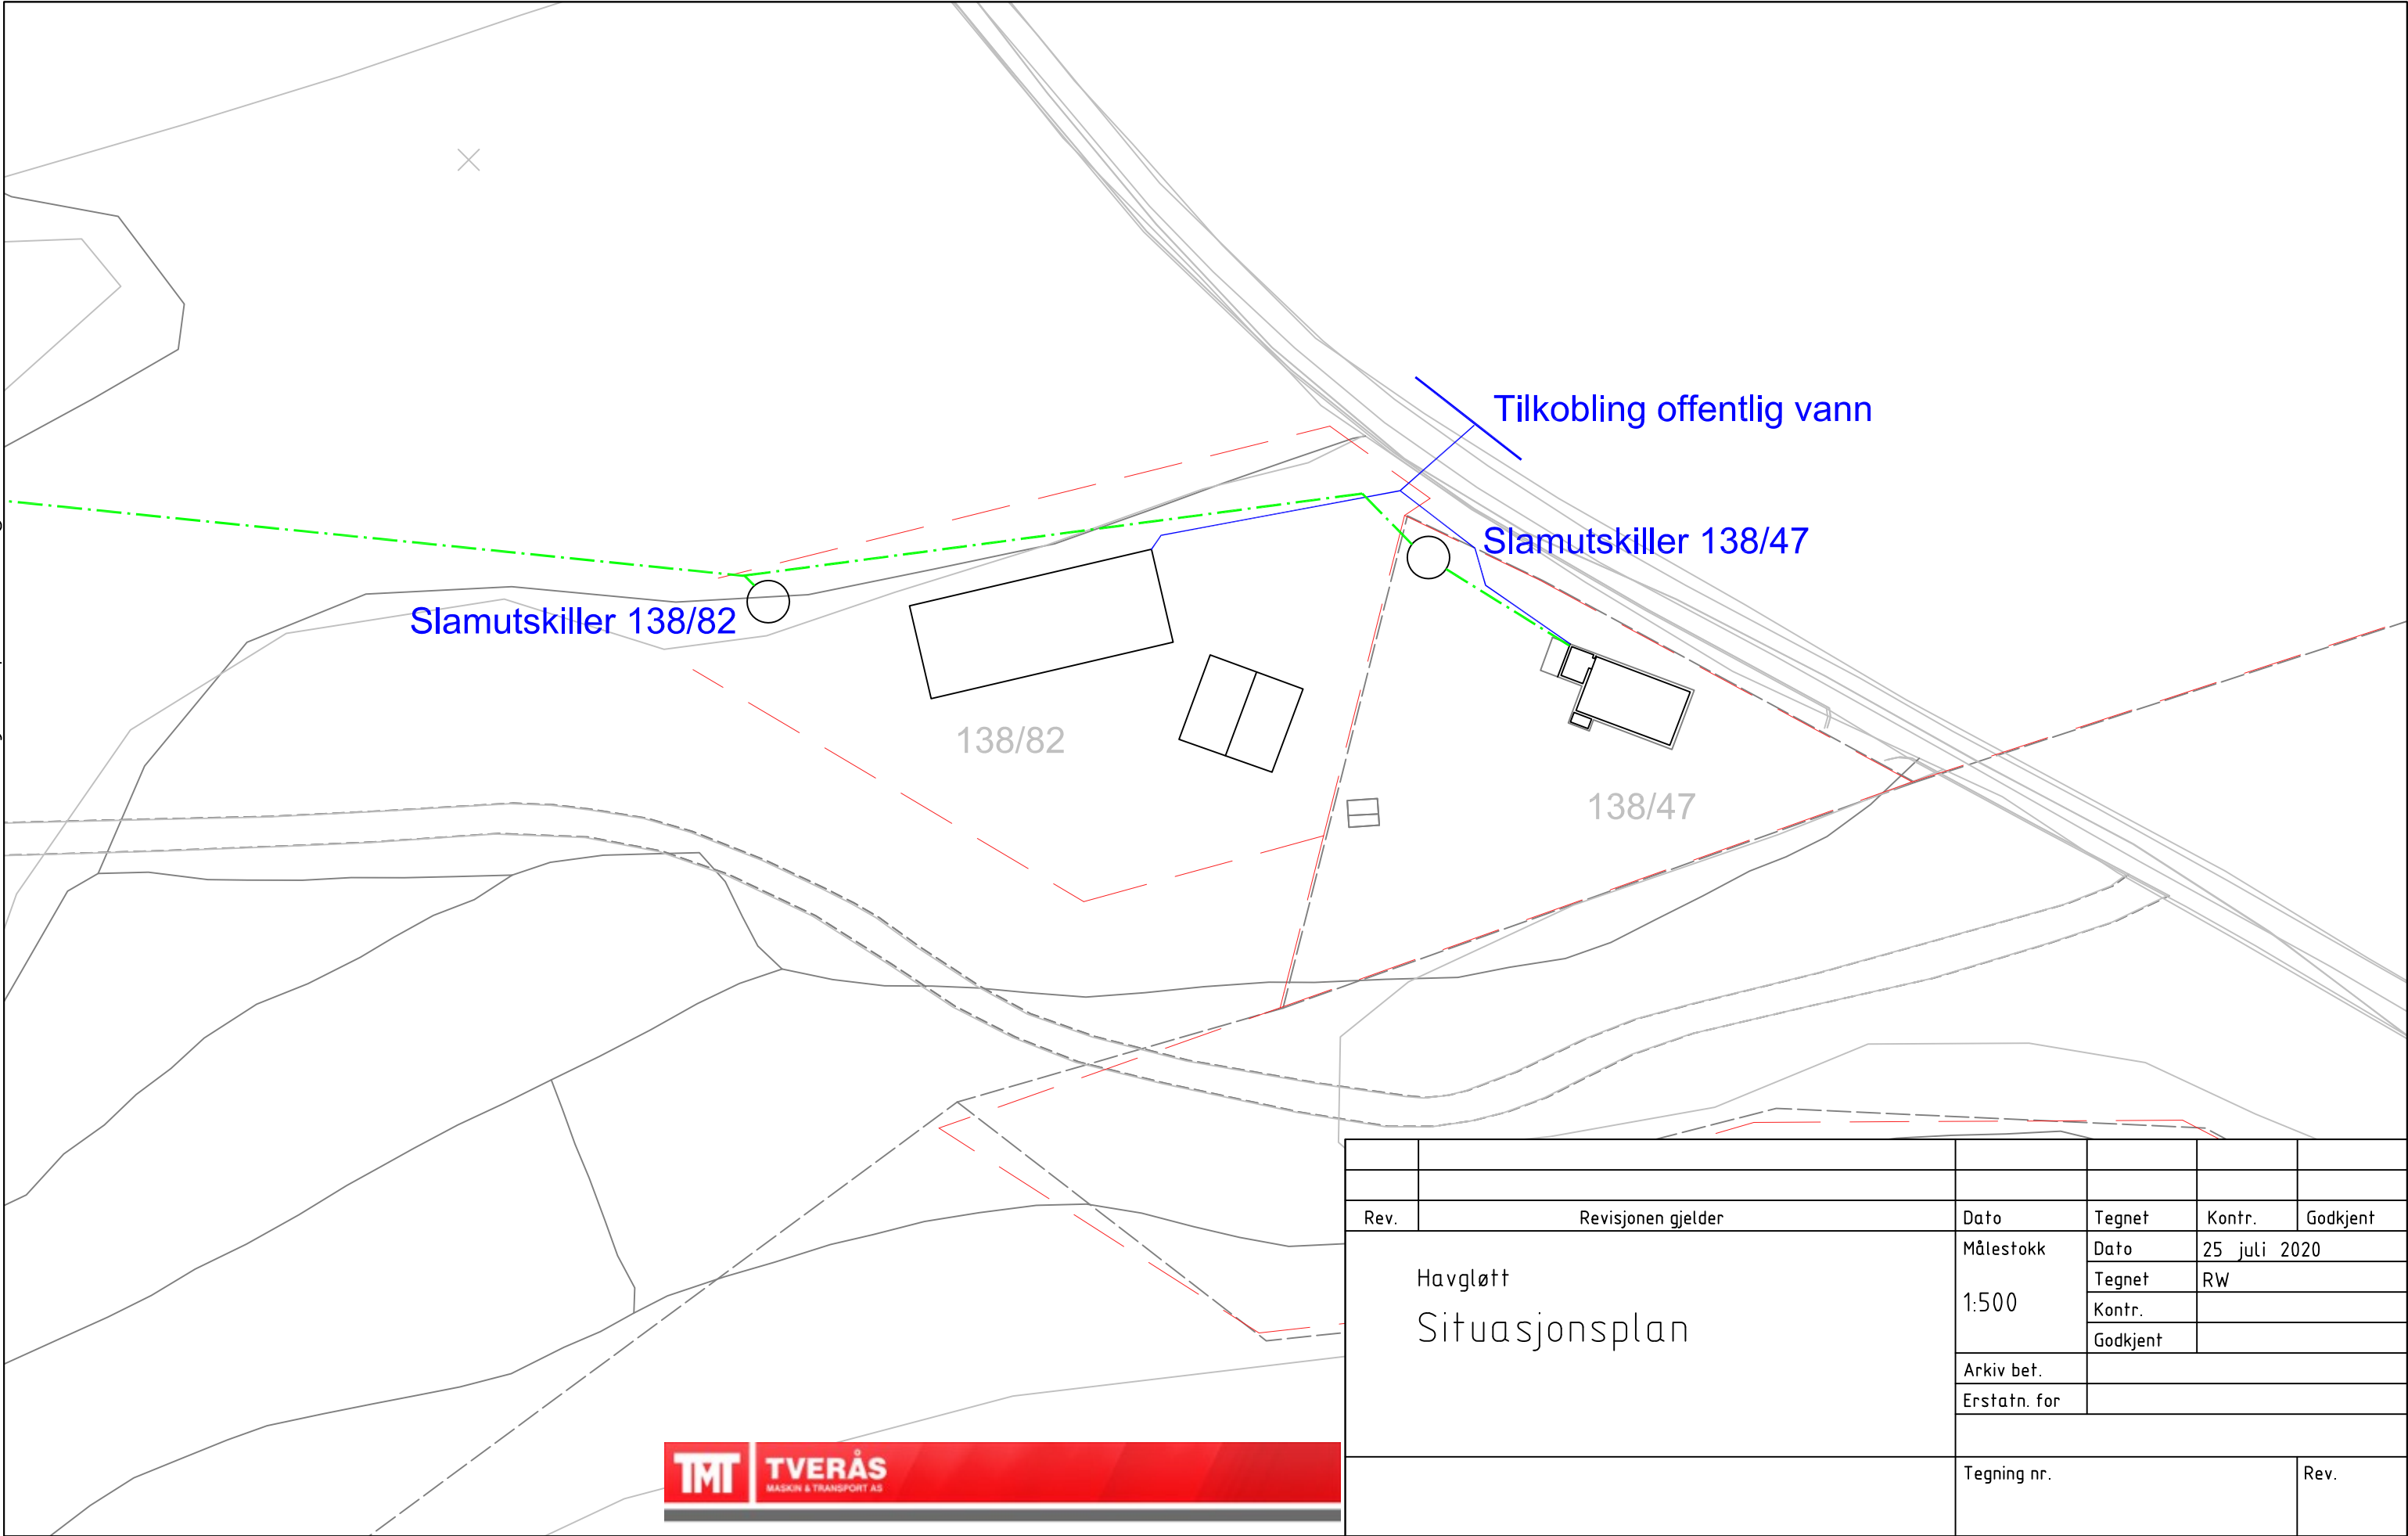

Rev.	Revisjonen gjelder	Dato	Tegnet	Kontr.	Godkjent
Havgløtt Situasjonsplan		Målestokk 1:500	Dato	25 juli 2020	
			Tegnet	RW	
			Kontr.		
			Godkjent		
		Arkiv bet.			
		Erstatn. for			
		Tegning nr.			Rev.

